


LAYOUT CAFF

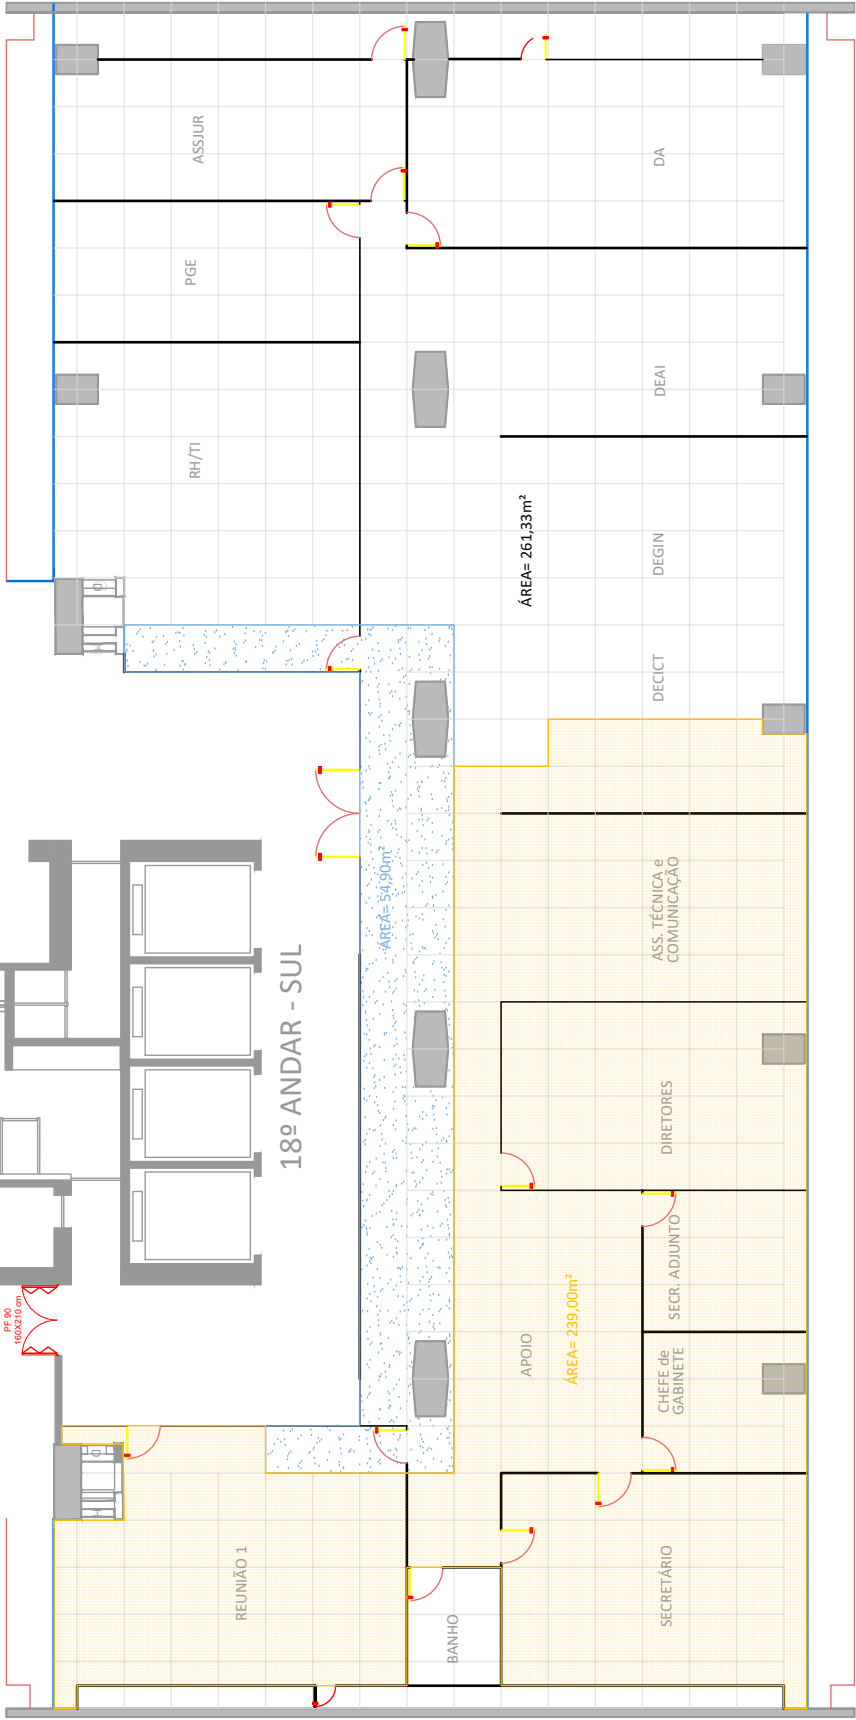

LEGENDAS:

LEGENDA DE PISO	
	Carpete a ser removido
	Piso de Basalto
	Piso vinílico existente

Quantitativo de Piso (Ala Sul)	
PISO	ÁREA
Carpete a ser removido	239,00 m²
Basalto	54,90 m²
Vinílico existente	261,33 m²

LAYOUT - 18º ANDAR ALA SUL
SEM ESCALA

SECRETARIA DE PLANEJAMENTO,
GOVERNANÇA E GESTÃO

PROJETO : 18º ANDAR - ALA SUL - SICT


PROCESSO : PROA 23/2500-0000156-7

RESPONSÁVEL TÉCNICO : DIVISÃO DE ENGENHARIA E PROJETOS

DATA: 15/05/2023

REV: 0

ESCALA : SEM ESC.

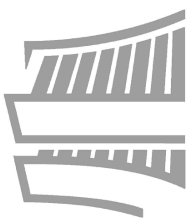

CENTRO ADMINISTRATIVO FERNANDO FERRARI
DIVISÃO DE ENGENHARIA E PROJETOS