
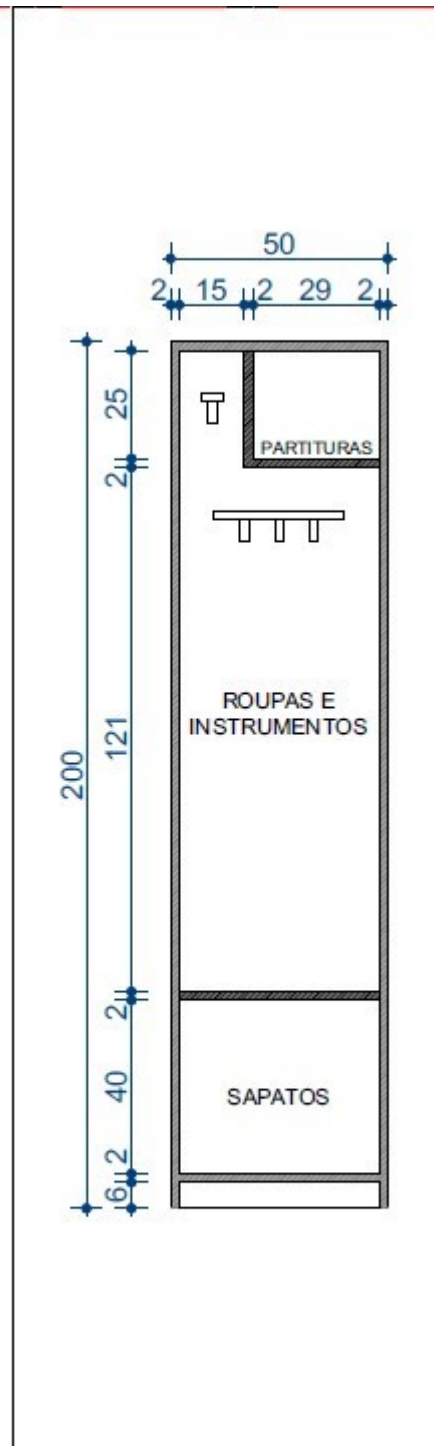
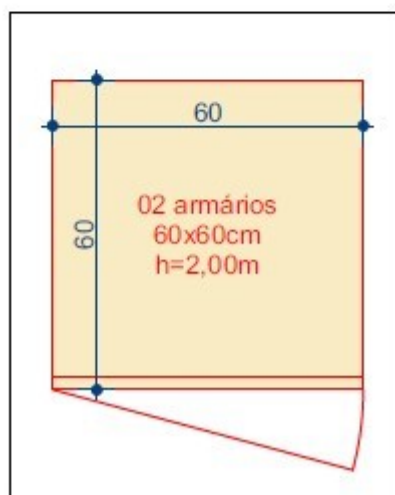
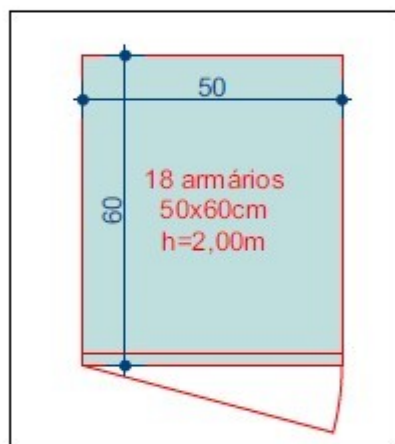


**ANEXO**

**ANEXO DO TR**

[illegible]

**ANEXO B - PROJETO DAS 3 PARTES A QUE  
COMPÕEM O CONJUNTO DE ARMÁRIOS  
LOCKERS**

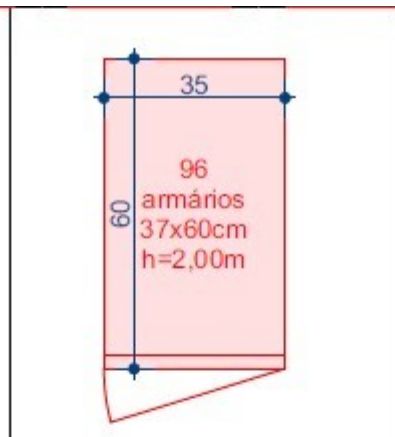

ARMÁRIO 1:25