


NOTAS E CONVENÇÕES
CLIMATIZAÇÃO DO PAVIMENTO TÉRREO
CENTRAL DE REDEIA - CELA LOTADO
POLÍCIA CIVIL DO RIO GRANDE DO SUL
RUA CORELHO NETO
RUA FÁBIO BRITO DE AZAMBUJA
Projeto de climatização do pavimento TÉRREO
escala 1:60

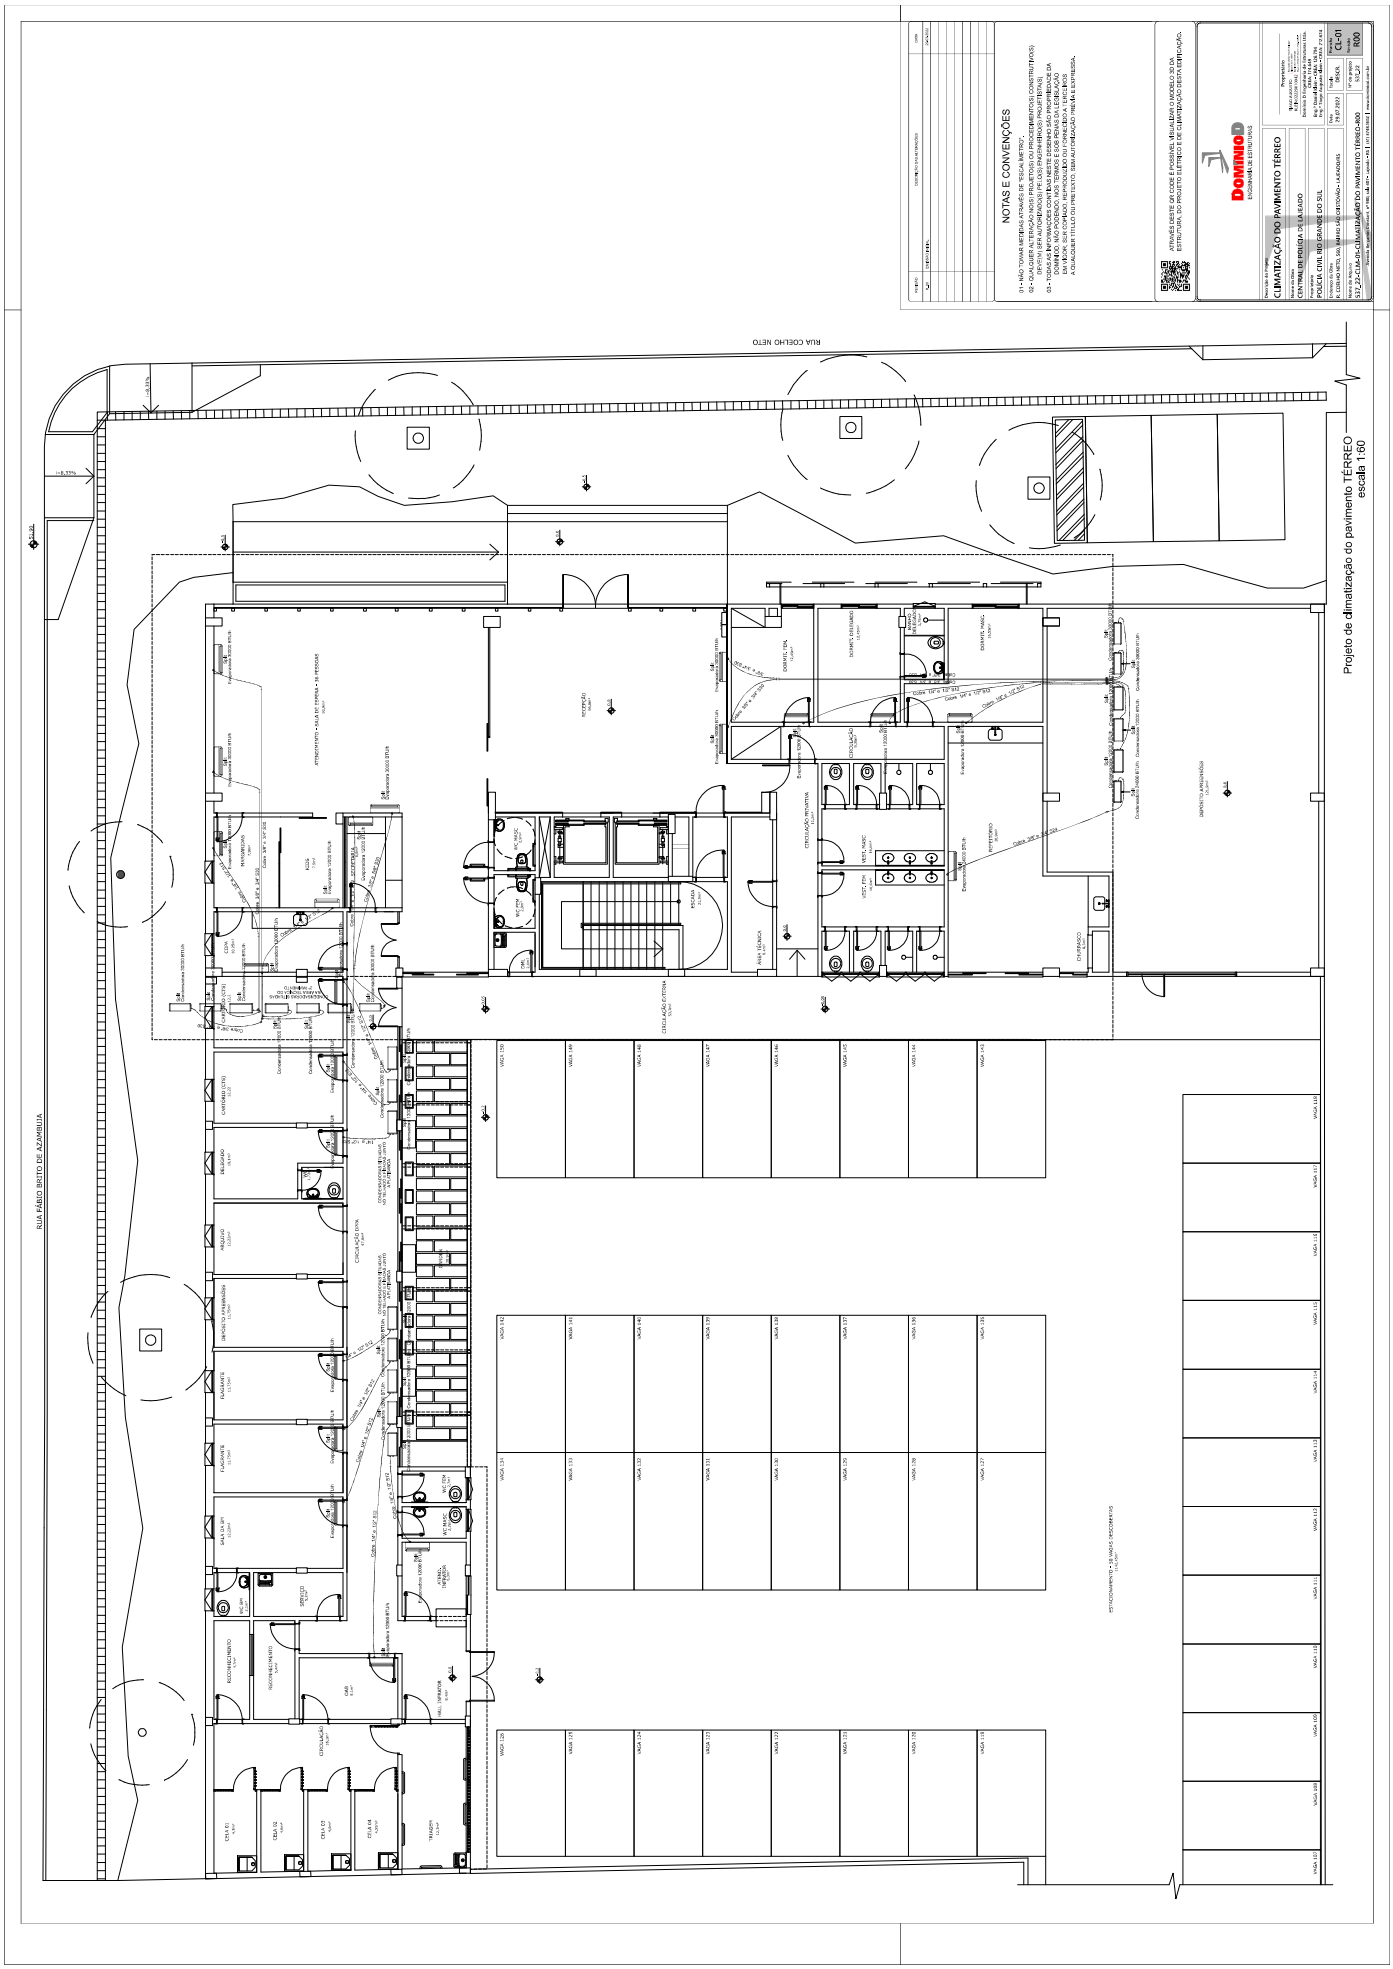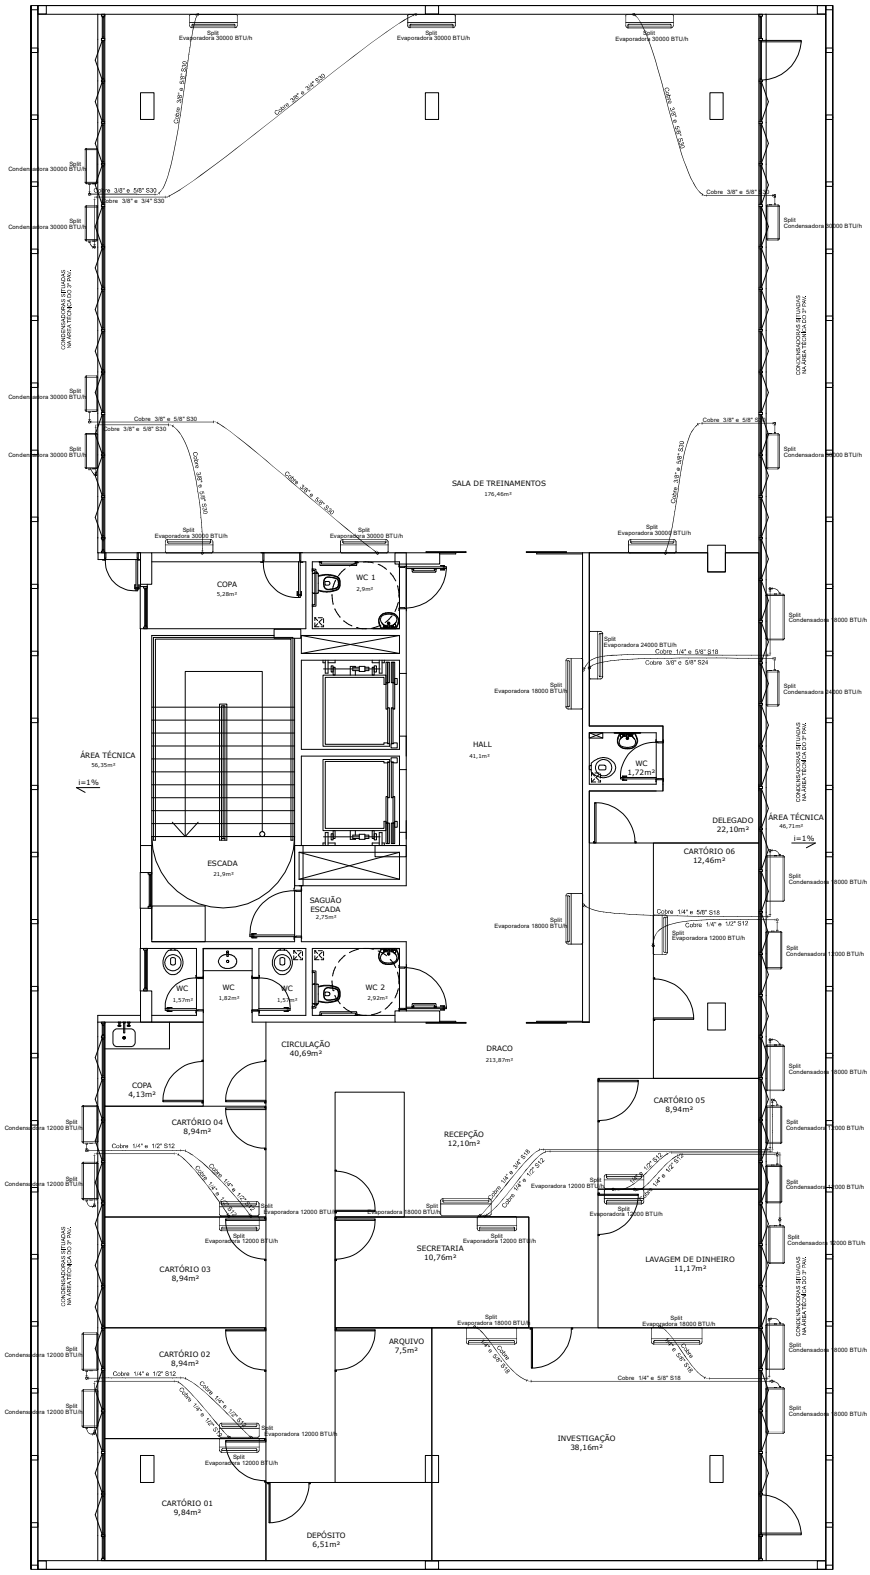

Projeto de climatização do 2º PAVIMENTO
escala 1:60

REVISÃO	DESCRIÇÃO DAS ALTERAÇÕES	DATA
R_00	EMISSÃO INICIAL	29.07.2022

NOTAS E CONVENÇÕES

01 - NÃO TOMAR MEDIDAS ATRAVÉS DE "ESCALÍMETRO".

02 - QUALQUER ALTERAÇÃO NO(S) PROJETO(S) OU PROCEDIMENTO(S) CONSTRUTIVO(S) DEVE(M) SER AUTORIZADO(S) PELO(S) ENGENHEIRO(S) PROJETISTA(S)

03 - TODAS AS INFORMAÇÕES CONTIDAS NESTE DESENHO SÃO PROPRIEDADE DA DOMÍNIOD, NÃO PODENDO, NOS TERMOS E SOB PENAS DA LEGISLAÇÃO EM VIGOR, SER COPIADO, REPRODUZIDO OU FORNECIDO A TERCEIROS A QUALQUER TÍTULO OU PRETEXTO, SEM AUTORIZAÇÃO PRÉVIA E EXPRESSA.

ATRAVÉS DESTE QR CODE É POSSÍVEL VISUALIZAR O MODELO 3D DA ESTRUTURA, DO PROJETO ELÉTRICO E DE CLIMATIZAÇÃO DESTA EDIFICAÇÃO.

DOMÍNIOD
ENGENHARIA DE ESTRUTURAS

Descrição do Projeto: CLIMATIZAÇÃO DO 2º PAVIMENTO

Nome da Obra: CENTRAL DE POLÍCIA DE LAJEADO

Proprietário: POLÍCIA CIVIL RIO GRANDE DO SUL

Endereço da Obra: R. COELHO NETO, 560, BAIRRO SÃO CRISTÓVÃO - LAJEADO/RS


Nome do Arquivo: 537_22-CLM-02-CLIMATIZAÇÃO DO 2º PAVIMENTO-R00

Proprietário
TIAGO AUGUSTO KLEIN:02229010042
Dominio D Engenharia de Estruturas Ltda.
CREA: 174.649
Eng.º Daniel Klein - CREA: 126.794
Eng.º Tiago Augusto Klein - CREA: 212.674

Data	Escala	Prancha
29.07.2022	DESCR.	CL-02

Nº do projeto	Revisão
537_22	R00

Avenida Benjamin Constant, nº 980, sala 407 - Lajeado - RS | (51) 3748.1602 | www.dominiod.com.br

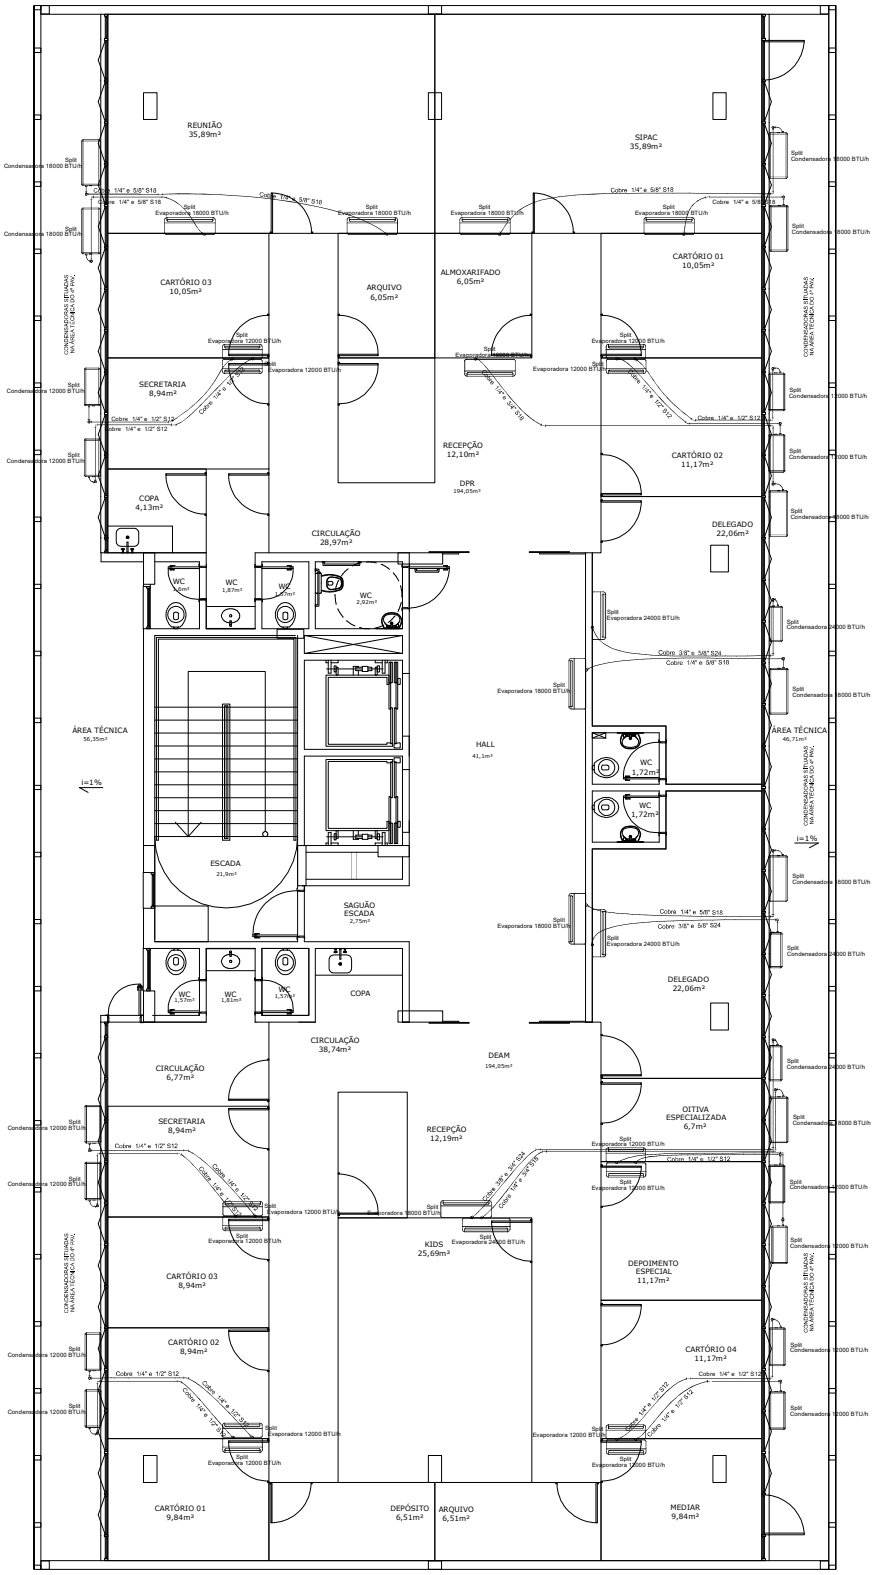

Projeto de climatização do 3º PAVIMENTO
escala 1:60

REVISÃO	DESCRIÇÃO DAS ALTERAÇÕES	DATA
R_00	EMISSÃO INICIAL	29.07.2022

NOTAS E CONVENÇÕES


01 - NÃO TOMAR MEDIDAS ATRAVÉS DE "ESCALÍMETRO".
02 - QUALQUER ALTERAÇÃO NO(S) PROJETO(S) OU PROCEDIMENTO(S) CONSTRUTIVO(S) DEVE(M) SER AUTORIZADO(S) PELO(S) ENGENHEIRO(S) PROJETISTA(S)
03 - TODAS AS INFORMAÇÕES CONTIDAS NESTE DESENHO SÃO PROPRIEDADE DA DOMÍNIOD, NÃO PODENDO, NOS TERMOS E SOB PENAS DA LEGISLAÇÃO EM VIGOR, SER COPIADO, REPRODUZIDO OU FORNECIDO A TERCEIROS A QUALQUER TÍTULO OU PRETEXTO, SEM AUTORIZAÇÃO PRÉVIA E EXPRESSA.

ATRAVÉS DESTE QR CODE É POSSÍVEL VISUALIZAR O MODELO 3D DA ESTRUTURA, DO PROJETO ELÉTRICO E DE CLIMATIZAÇÃO DESTA EDIFICAÇÃO.

DOMÍNIOD
ENGENHARIA DE ESTRUTURAS

Descrição do Projeto: CLIMATIZAÇÃO DO 3º PAVIMENTO	Proprietário
Nome da Obra: CENTRAL DE POLÍCIA DE LAJEADO	TIAGO AUGUSTO KLEIN:02229010042 Domínio D Engenharia de Estruturas Ltda. CREA: 174.649
Proprietário: POLÍCIA CIVIL RIO GRANDE DO SUL	Eng.º Daniel Klein - CREA: 126.794 Eng.º Tiago Augusto Klein - CREA: 212.674
Endereço da Obra: R. COELHO NETO, 560, BAIRRO SÃO CRISTÓVÃO - LAJEADO/RS	Data: 29.07.2022 · Escala: DESCR. · Prancha: CL-03
Nome do Arquivo: 537_22-CLM-03-CLIMATIZAÇÃO DO 3º PAVIMENTO-R00	Nº do projeto: 537_22 · Revisão: R00

Avenida Benjamin Constant, nº 980, sala 407 - Lajeado - RS | (51) 3748.1602 | www.dominiod.com.br

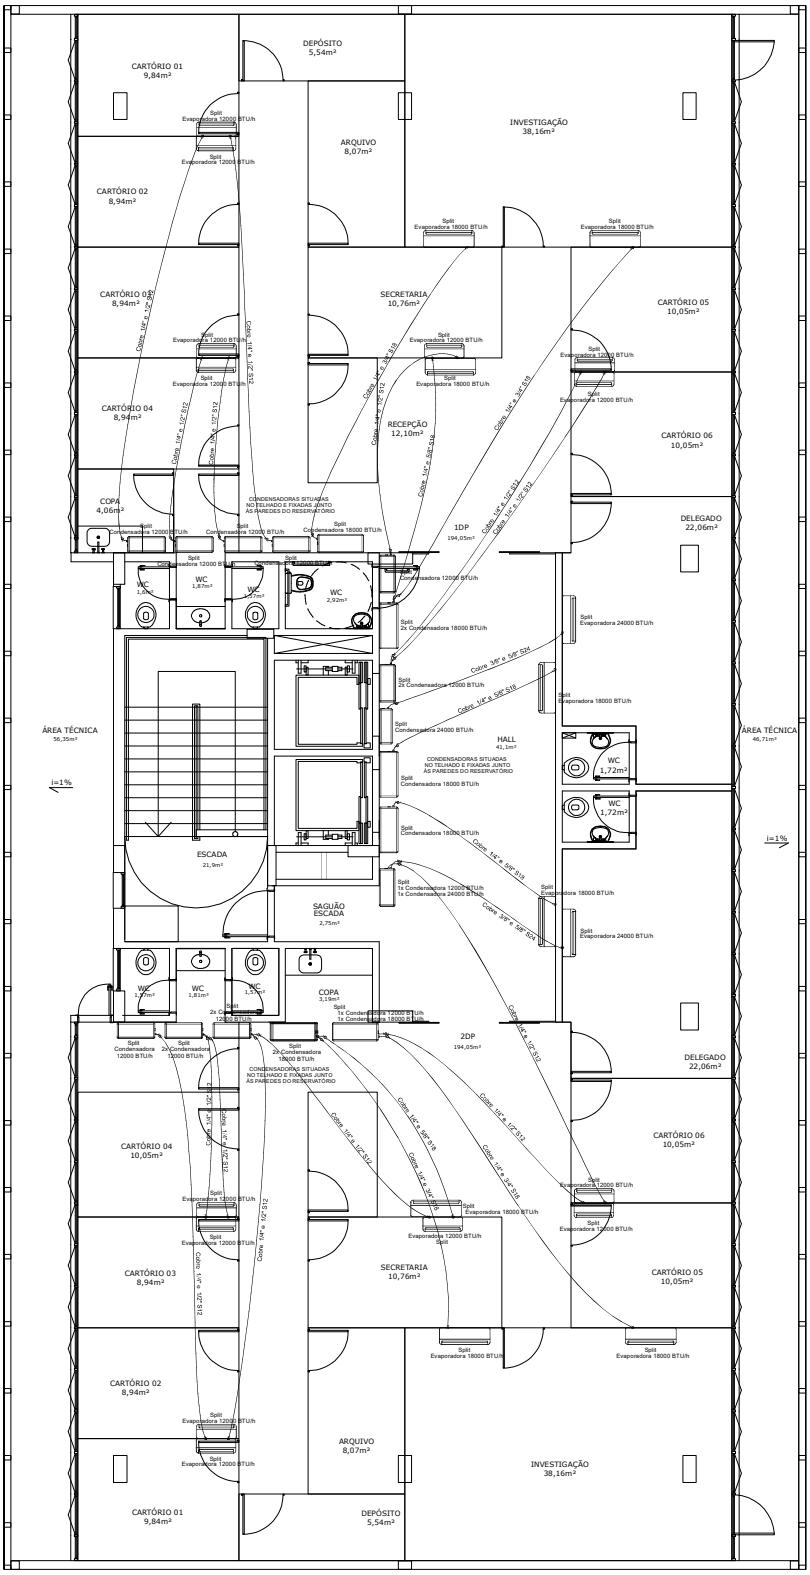

Projeto de climatização do 4º PAVIMENTO
escala 1:60

REVISÃO	DESCRIÇÃO DAS ALTERAÇÕES	DATA
R_00	EMISSÃO INICIAL	29.07.2022

NOTAS E CONVENÇÕES

01 - NÃO TOMAR MEDIDAS ATRAVÉS DE "ESCALÍMETRO".
02 - QUALQUER ALTERAÇÃO NO(S) PROJETO(S) OU PROCEDIMENTO(S) CONSTRUTIVO(S) DEVE(M) SER AUTORIZADO(S) PELO(S) ENGENHEIRO(S) PROJETISTA(S)
03 - TODAS AS INFORMAÇÕES CONTIDAS NESTE DESENHO SÃO PROPRIEDADE DA DOMÍNIOD, NÃO PODENDO, NOS TERMOS E SOB PENAS DA LEGISLAÇÃO EM VIGOR, SER COPIADO, REPRODUZIDO OU FORNECIDO A TERCEIROS A QUALQUER TÍTULO OU PRETEXTO, SEM AUTORIZAÇÃO PRÉVIA E EXPRESSA.

ATRAVÉS DESTE QR CODE É POSSÍVEL VISUALIZAR O MODELO 3D DA ESTRUTURA, DO PROJETO ELÉTRICO E DE CLIMATIZAÇÃO DESTA EDIFICAÇÃO.

DOMINIOD
ENGENHARIA DE ESTRUTURAS

Descrição do Projeto: CLIMATIZAÇÃO DO 4º PAVIMENTO
Nome da Obra: CENTRAL DE POLÍCIA DE LAJEADO
Proprietário: POLÍCIA CIVIL RIO GRANDE DO SUL
Endereço da Obra: R. COELHO NETO, 560, BAIRRO SÃO CRISTÓVÃO - LAJEADO/RS
Nome do Arquivo: 537_22-CLM-04-CLIMATIZAÇÃO DO 4º PAVIMENTO-R00

Proprietário
TIAGO AUGUSTO KLEIN:02229010042
Dominio D Engenharia de Estruturas Ltda.
CREA: 174.649
Engº Daniel Klein - CREA: 126.794
Engº Tiago Augusto Klein - CREA: 212.674

Data	Escala	Prancha
29.07.2022	DESCR.	CL-04
Nº do projeto: 537_22		Revisão: R00

Avenida Benjamin Constant, nº 980, sala 407 - Lajeado - RS | (51) 3748.1602 | www.dominiod.com.br