
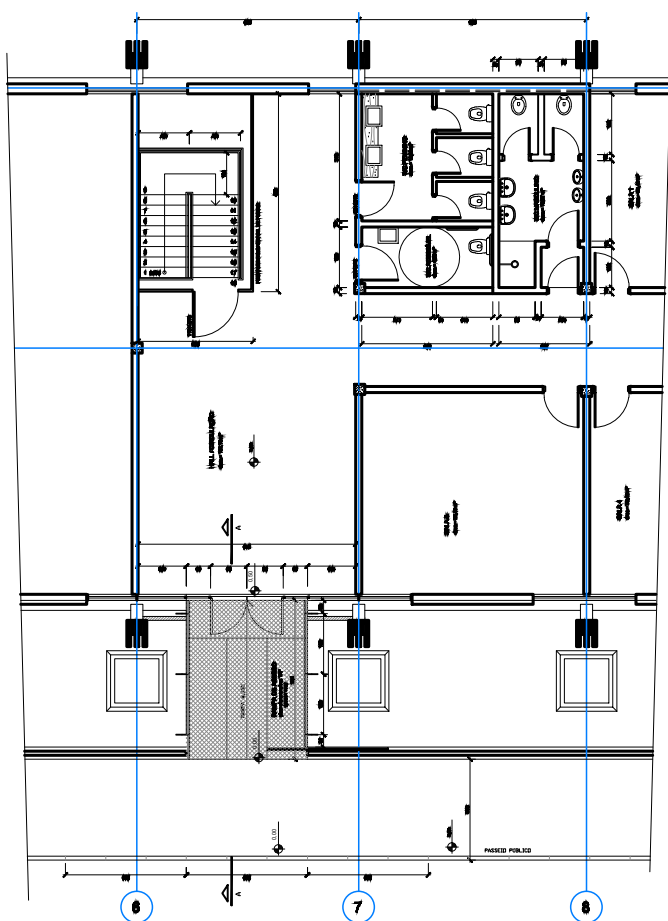
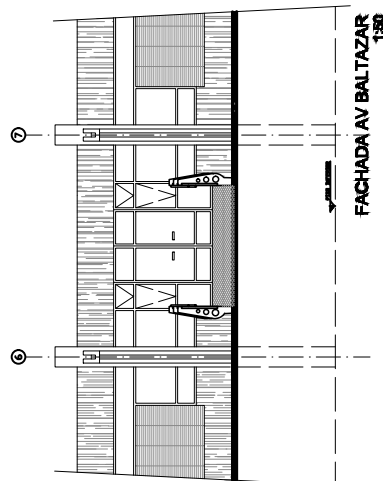


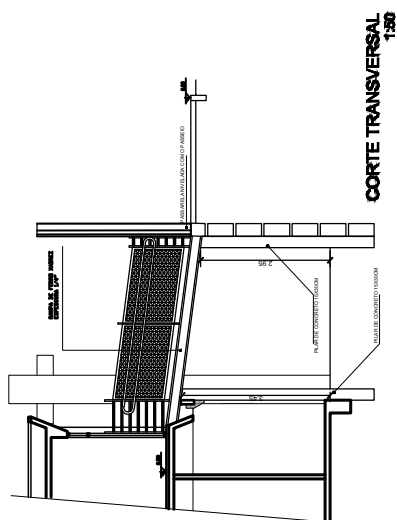

Documento assinado digitalmente
MACOM FREITAS MENEZES
Data: 22/06/2023 11:49:03
Verifique em <https://validar.it.gov.br>

gov.br

PROJETO ARQUITETÔNICO	DATA
PROJETO ARQUITETÔNICO	MAI/23
FUNDAÇÃO GAÚCHA DO TRABALHO E AÇÃO SOCIAL	ÁREA TOTAL
FUNDAÇÃO GAÚCHA DO TRABALHO E AÇÃO SOCIAL	11,82m²
PROPRIETÁRIO	ESCALA
FUNDAÇÃO GAÚCHA DO TRABALHO E AÇÃO SOCIAL	INDICADA
PROJETO ARQUITETÔNICO	PROJETO ARQUITETÔNICO
PROJETO ARQUITETÔNICO	01/02

Documento
PROA
Assinado

Nome do documento: projeto arquitetônico passarela 1.pdf

Documento assinado por

Órgão/Grupo/Matrícula


Data

Rejane Beatriz de Abreu e Silva


FGTAS / SI / 147085002

22/06/2023 11:07:26




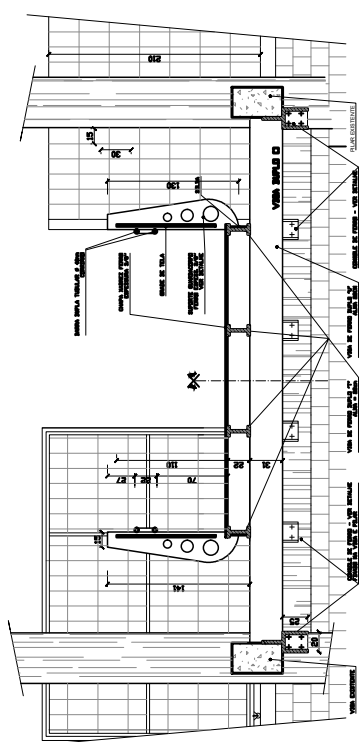


CORTE RAMPA
1:20

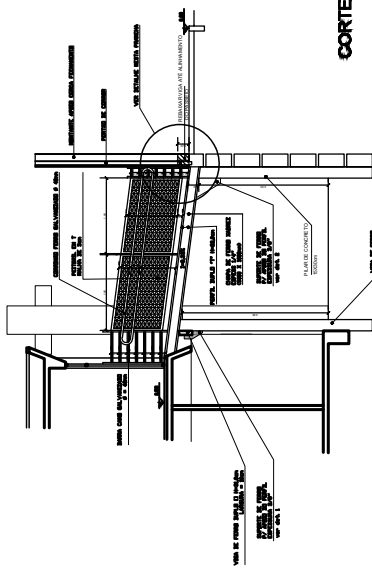


CORTE RAMPA
1:30

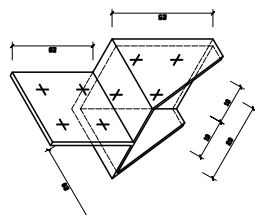


SUPORTE ESTRUTURA METALICA
Isométrica - 1:5

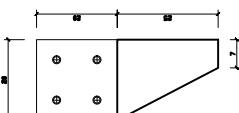


SUPORTE ESTRUTURA METALICA
detalhe 1 - 1:5

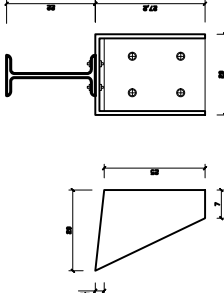


SUPORTE ESTRUTURA METALICA
detalhe 2 - 1:5

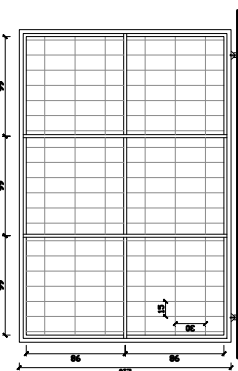

VISTA PORTÃO DE CORRER
1:20

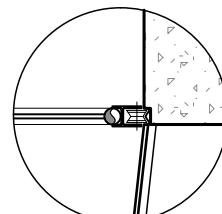

DETALHE PORTÃO DE CORRER
correr - 1:5

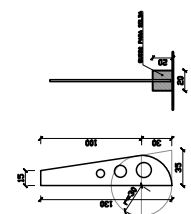

DETALHE SUPORTE GUARDACORPO
1:20

DETALHE PORTÃO DE CORRER
Vista - 1:5

	
PROJETO ARQUITETÔNICO	
FUNDAÇÃO GAÚCHA DO TRABALHO E AÇÃO SOCIAL (FUNDAÇÃO GAÚCHA DO TRABALHO E AÇÃO SOCIAL)	DATA: MAI/23
PASSARELA DE ACESSO	ÁREA TOTAL: 11,82m²
FUNDAÇÃO GAÚCHA DO TRABALHO E AÇÃO SOCIAL	ESCALA:
FUNDAÇÃO GAÚCHA DO TRABALHO E AÇÃO SOCIAL	INDICADA:
FUNDAÇÃO GAÚCHA DO TRABALHO E AÇÃO SOCIAL	DATA: 02/02

Documento assinado digitalmente
 MAICOM FREITAS MENEZES
 0886.20/06/2023 18:12:59-0300
 Verifique em: https://portal.e-gov.br

gov.br

Documento
PROA
 Assinado

Nome do documento: Projeto arquitetônico passarela 2.pdf

Documento assinado por

Órgão/Grupo/Matrícula


Data

Rejane Beatriz de Abreu e Silva


FGTAS / SI / 147085002

22/06/2023 11:07:57



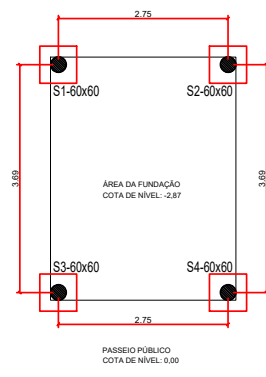


01 DISTRIBUIÇÃO SAPATAS
ESCALA 1:50

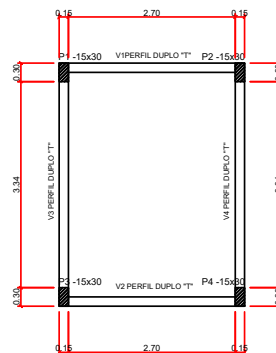


02 PILARES E VIGAS SUPERIORES
ESCALA 1:50


BROCAS

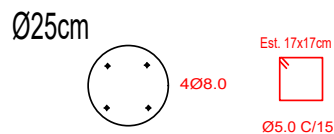

SAPATA 60X60

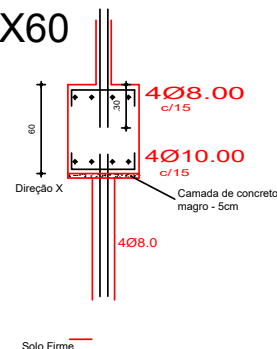

PILARES - 4X

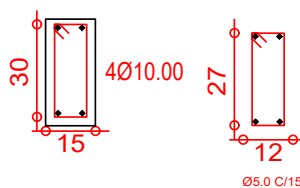

RESPONSÁVEL TÉCNICO ENG. CIVIL MAICOM MENEGOTTI - CREA RS - 199.783 engmenegotti@mrwengenharia.com F: 51-998040783 Documento assinado digitalmente gov.br MAICOM FREITAS MENEGOTTI Data: 19/06/2023 22:01:43-0300 Verifique em https://validar.itl.gov.br		PROPRIETÁRIO FUNDAÇÃO GAÚCHA DO TRABALHO E AÇÃO SOCIAL	
OBRA PROJETO DE PASSARELA DE ACESSO Av. Baltazar de Oliveira Garcia 2132, Costa e Silva, Porto Alegre - RS		ESCALA 1:50 CONTEM ESTRUTURAL DATA 15/06/2023	
		PRANCHETA 01/01	

Nome do documento: Estrutural Passarela.pdf

Documento assinado por

Rejane Beatriz de Abreu e Silva

Órgão/Grupo/Matrícula

FGTAS / SI / 147085002

Data

22/06/2023 11:08:28

