



-Os quadros elétricos estão identificados na planta pela sigla
QUAD. N (1,2,3,4,5,6,7,8).



Z:\Núcleo de Engenharia e Arquitetura\BIBLIOTECA PADRÕES\Logotipo 2017.jpg		Responsável Técnico Projeto:		Desenho Tiago Schroer	
Eng° Israel Aguiar Almeida Castro - Núcleo de Engenharia Fase		Área		Município	
Obra		Reforma Quadros Elétricos Poa II		Porto Alegre/RS	
Endereço		Av. Jacuí, sem número - Vila Cruzeiro		Prancha	
Projeto		ASSUNTO		A - 03	
Reforma Quadros		Planta Baixa Térreo		Arquivo	
Escala		Data		REFORMA_QUADROS_CASE_POA_II.dwg	
1/250		04/2021			

Nome do documento: PROJETO_Planta Baixa Terreo.pdf

Documento assinado por

Órgão/Grupo/Matrícula

Data

Israel Aguiar Almeida Campos Castro

FASE / NEA / 397174001

29/06/2021 17:06:57





-Os quadros elétricos estão identificados na planta pela sigla QUAD. N (1,2,3,4,5,6,7,8).



Z:\Núcleo de Engenharia e Arquitetura\BIBLIOTECA\PADRÕES\Logo\lipo 2017.jpg		Responsável Técnico Projeto:	
Engº Israel Aguiar Almeida Castro - Núcleo de Engenharia Fase		Desenho Tiago Schroer	
Obra		Área	
Reforma Quadros Elétricos Poa II		Município	
Endereço Av. Jacuí, sem número - Vila Cruzeiro		Porto Alegre/RS	
Projeto		ASSUNTO	
Reforma Quadros		Planta Baixa 2 Andar	
Escala 1/250		Arquivo	
Data 04/2021		REFORMA_QUADROS_CASE_POA_II.dwg	
		Prancha	
		A - 03	

Nome do documento: PROJETO Planta Baixa 2 andar.pdf

Documento assinado por

Órgão/Grupo/Matrícula


Data

Israel Aguiar Almeida Campos Castro

FASE / NEA / 397174001


29/06/2021 17:06:56



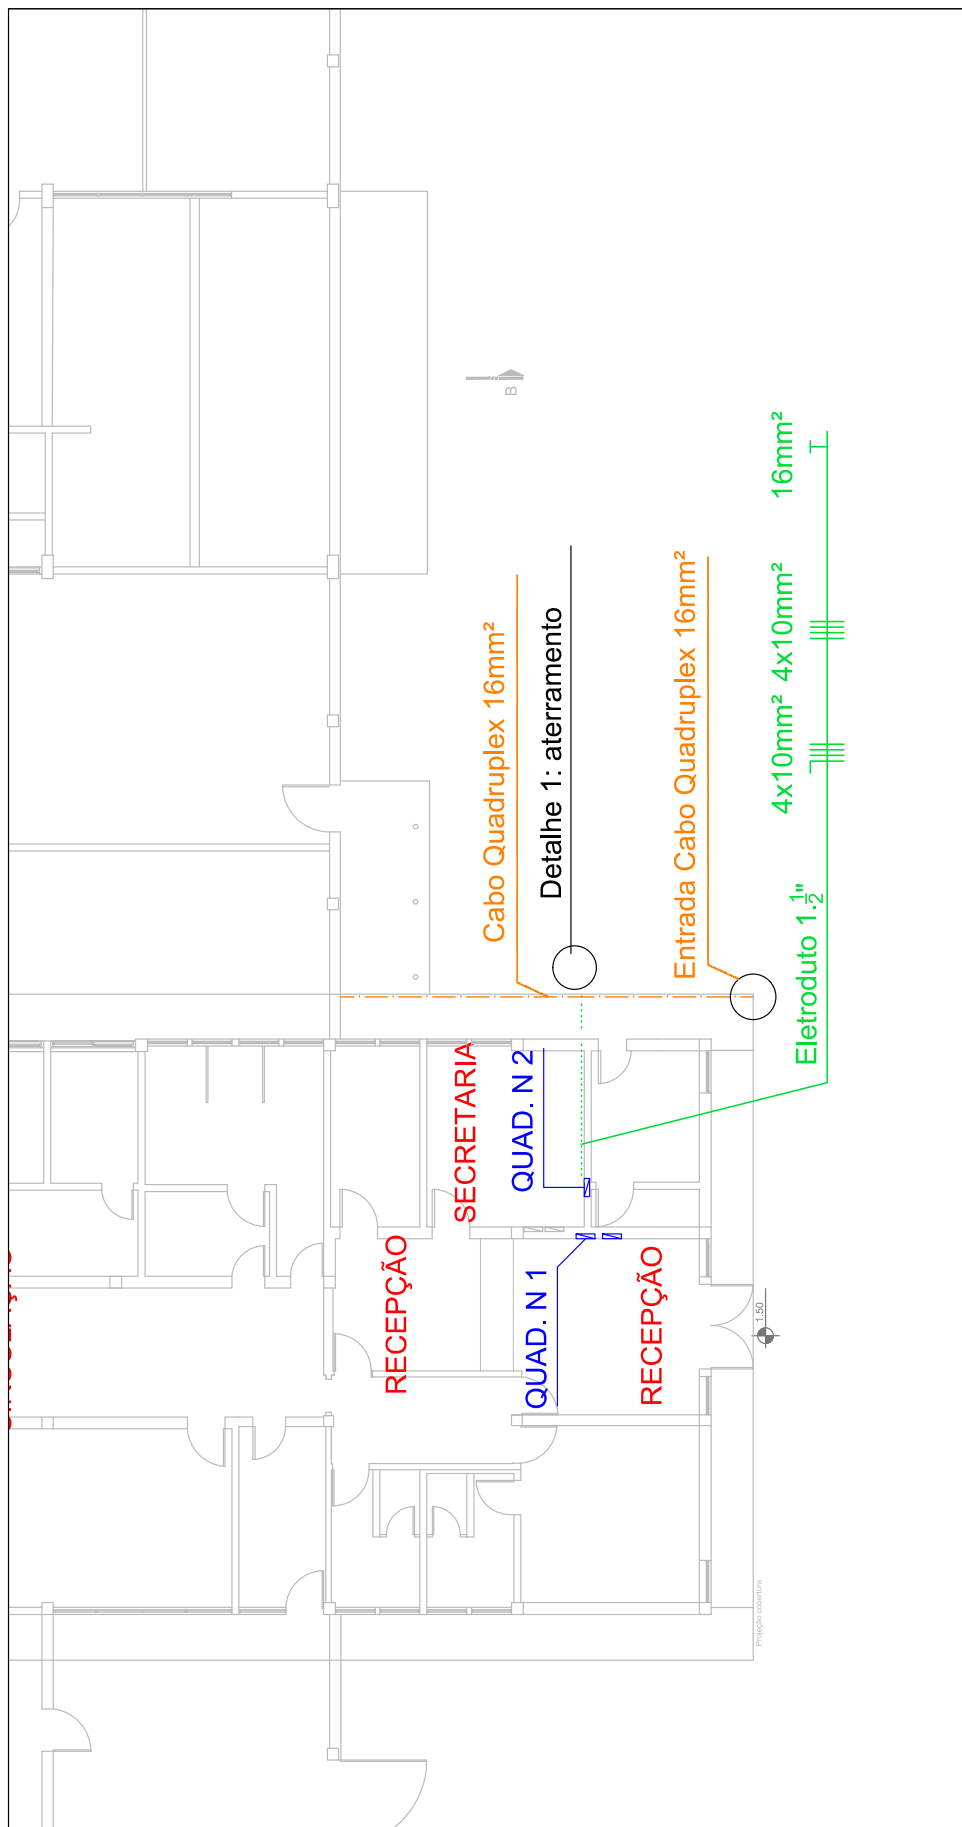

Detalhe 1 - Sistema de Aterramento

CABO DE COBRE NU 50 mm²

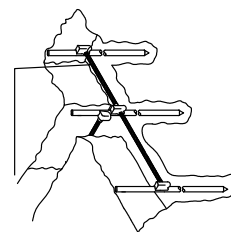

HASTE COPPEWELD ALTA CAMADA
Ø5/8" x 2,40m



Z:\Núcleo de Engenharia e Arquitetura\BIBLIOTECA\PADRÕES\Logo1017.jpg	
Responsável Técnico Projeto:	Engº Israel Aguiar Almeida Castro - Núcleo de Engenharia Fase
Desenho	Tiago Schroer
Obra	Reforma Quadros Elétricos Poa II
Endereço	Av. Jacuí, sem número - Vila Cruzeiro
Município	Porto Alegre/RS
Assunto	Reforma Quadros
Conexão Circuito Trifásico	Arquivo
Reforma_QUADROS_CASE_POA_II.dwg	Prancha
Projeto	Reforma Quadros Elétricos Poa II
Endereço	Av. Jacuí, sem número - Vila Cruzeiro
Município	Porto Alegre/RS
Assunto	Reforma Quadros
Conexão Circuito Trifásico	Arquivo
Reforma_QUADROS_CASE_POA_II.dwg	Prancha
Escala	1/100
Data	04/2021