

Nome do documento: Croqui apartamento GIE_DOIP_01.pdf

Documento assinado por

Órgão/Grupo/Matrícula


Data

ANDRESSA MENDES DE ALMEIDA

PC / 600710 / 364833802

25/05/2023 10:57:59



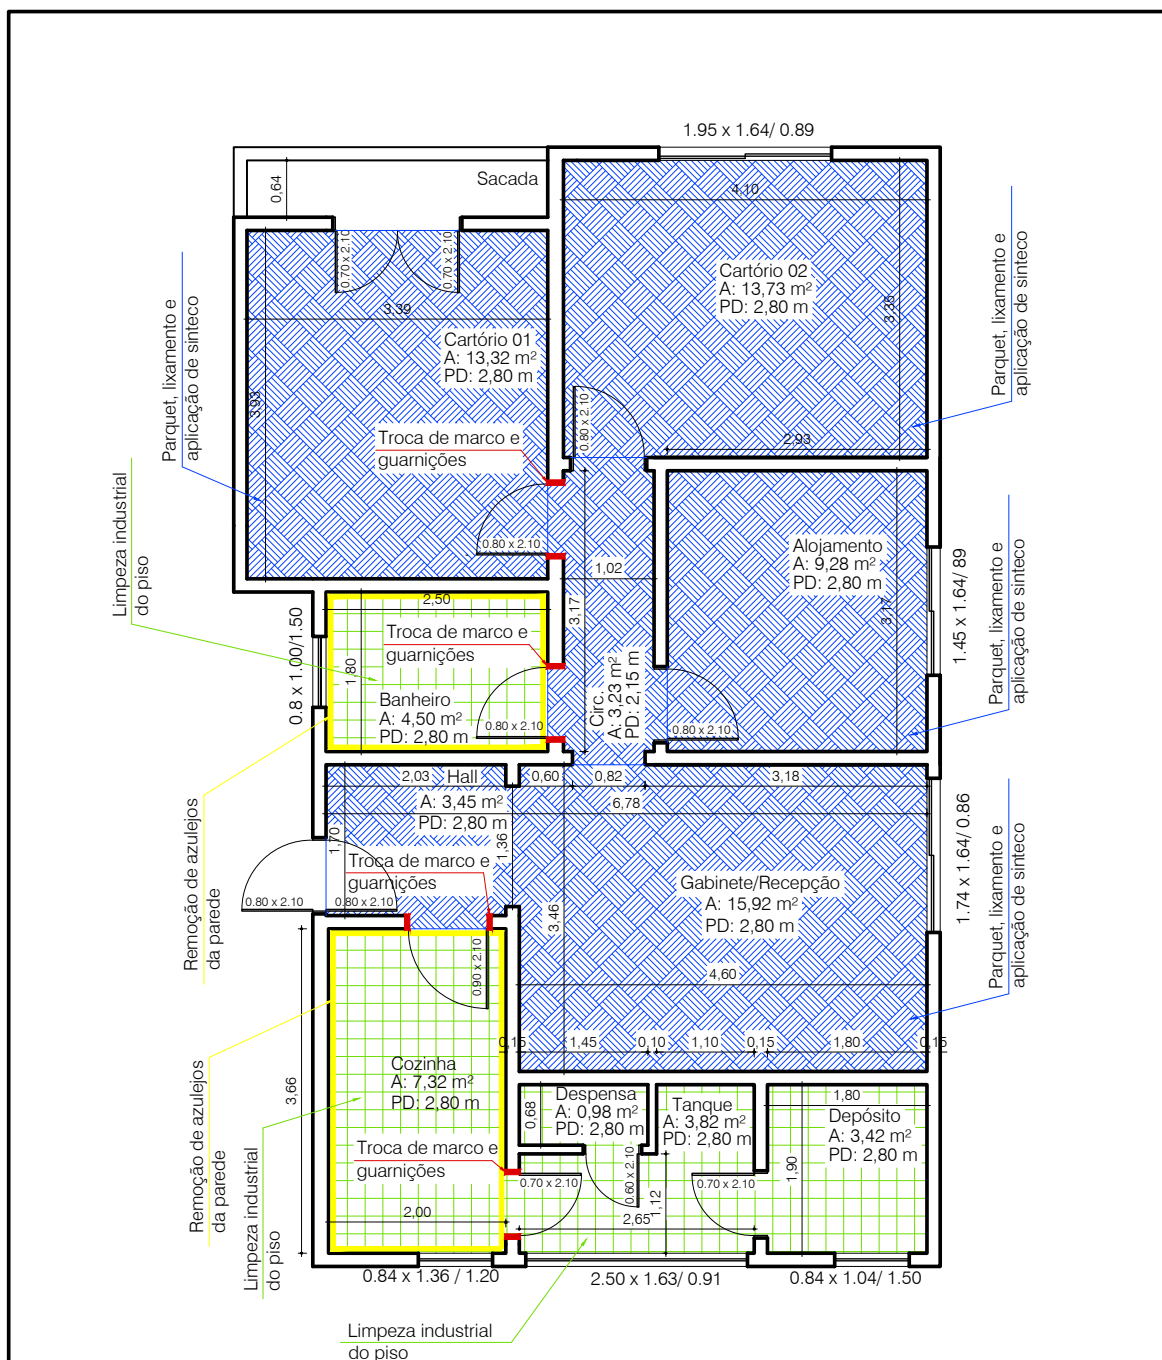

PLANTA BAIXA 1/75
CROQUI

TODAS AS MEDIDAS E NÍVEIS DEVERÃO SER CONFERIDAS NO LOCAL.



**Assessoria de Engenharia
Polícia Civil**

Estado do Rio Grande do Sul

TÍTULO: GIE/DOIP - Apartamento	SITUAÇÃO: Próprio	DATA: Maio/2023
CONTEÚDO: Projeto Arquitetônico Panta Baixa - Croqui	ÁREA: 78,97m²	DESENHO: AE/DSG
ASSUNTO: Reforma	ESCALA: indicada	PRANCHA: 02/03
LOCAL: Av. Getulio Vargas, nº1591 Porto Alegre - RS		

Nome do documento: Croqui apartamento GIE_DOIP_02.pdf

Documento assinado por

Órgão/Grupo/Matrícula


Data

ANDRESSA MENDES DE ALMEIDA

PC / 600710 / 364833802

25/05/2023 10:58:47



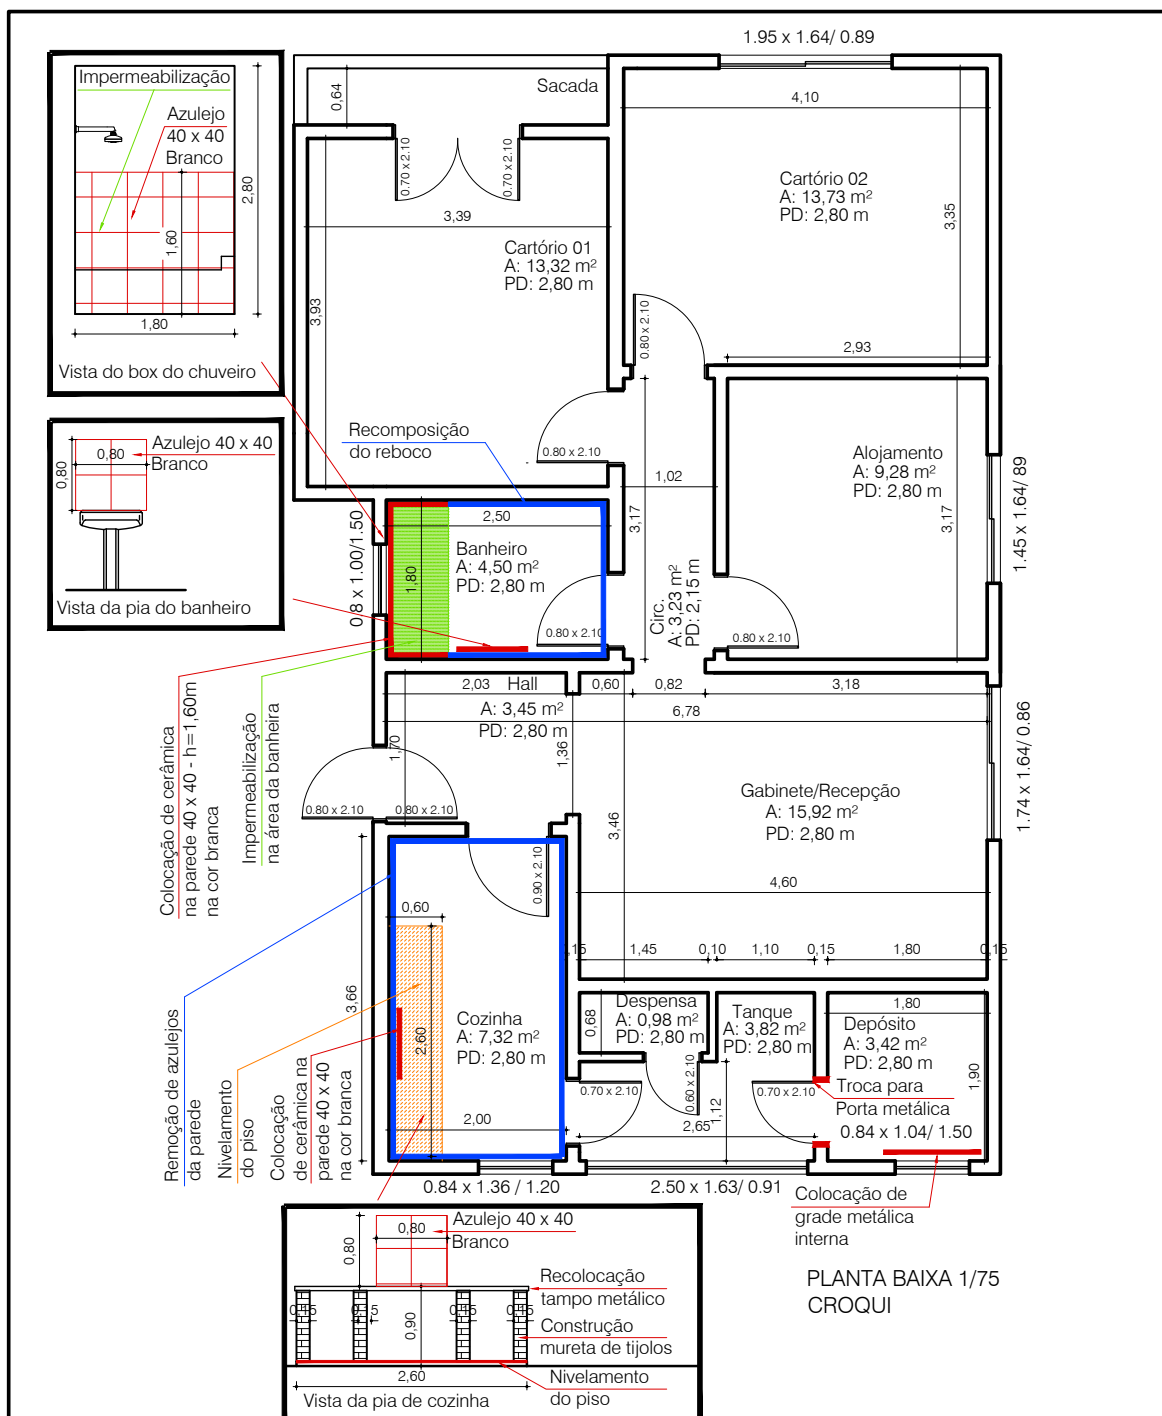

TODAS AS MEDIDAS E NÍVEIS DEVERÃO SER CONFERIDAS NO LOCAL.



**Assessoria de Engenharia
Polícia Civil**

Estado do Rio Grande do Sul

TÍTULO: GIE/DOIP - Apartamento	SITUAÇÃO: Próprio	DATA: Maio/2023
CONTEÚDO: Projeto Arquitetônico Panta Baixa - Croqui	ÁREA: 78,97m²	DESENHO: AE/DSG
	ESCALA: indicada	PRANCHA: Assinado
ASSUNTO: Reforma	LOCAL: Av. Getulio Vargas, nº1591 Porto Alegre - RS	
		03/03

Nome do documento: Croqui apartamento GIE_DOIP_03.pdf

Documento assinado por

Órgão/Grupo/Matrícula

Data

ANDRESSA MENDES DE ALMEIDA

PC / 600710 / 364833802

25/05/2023 10:59:12

