
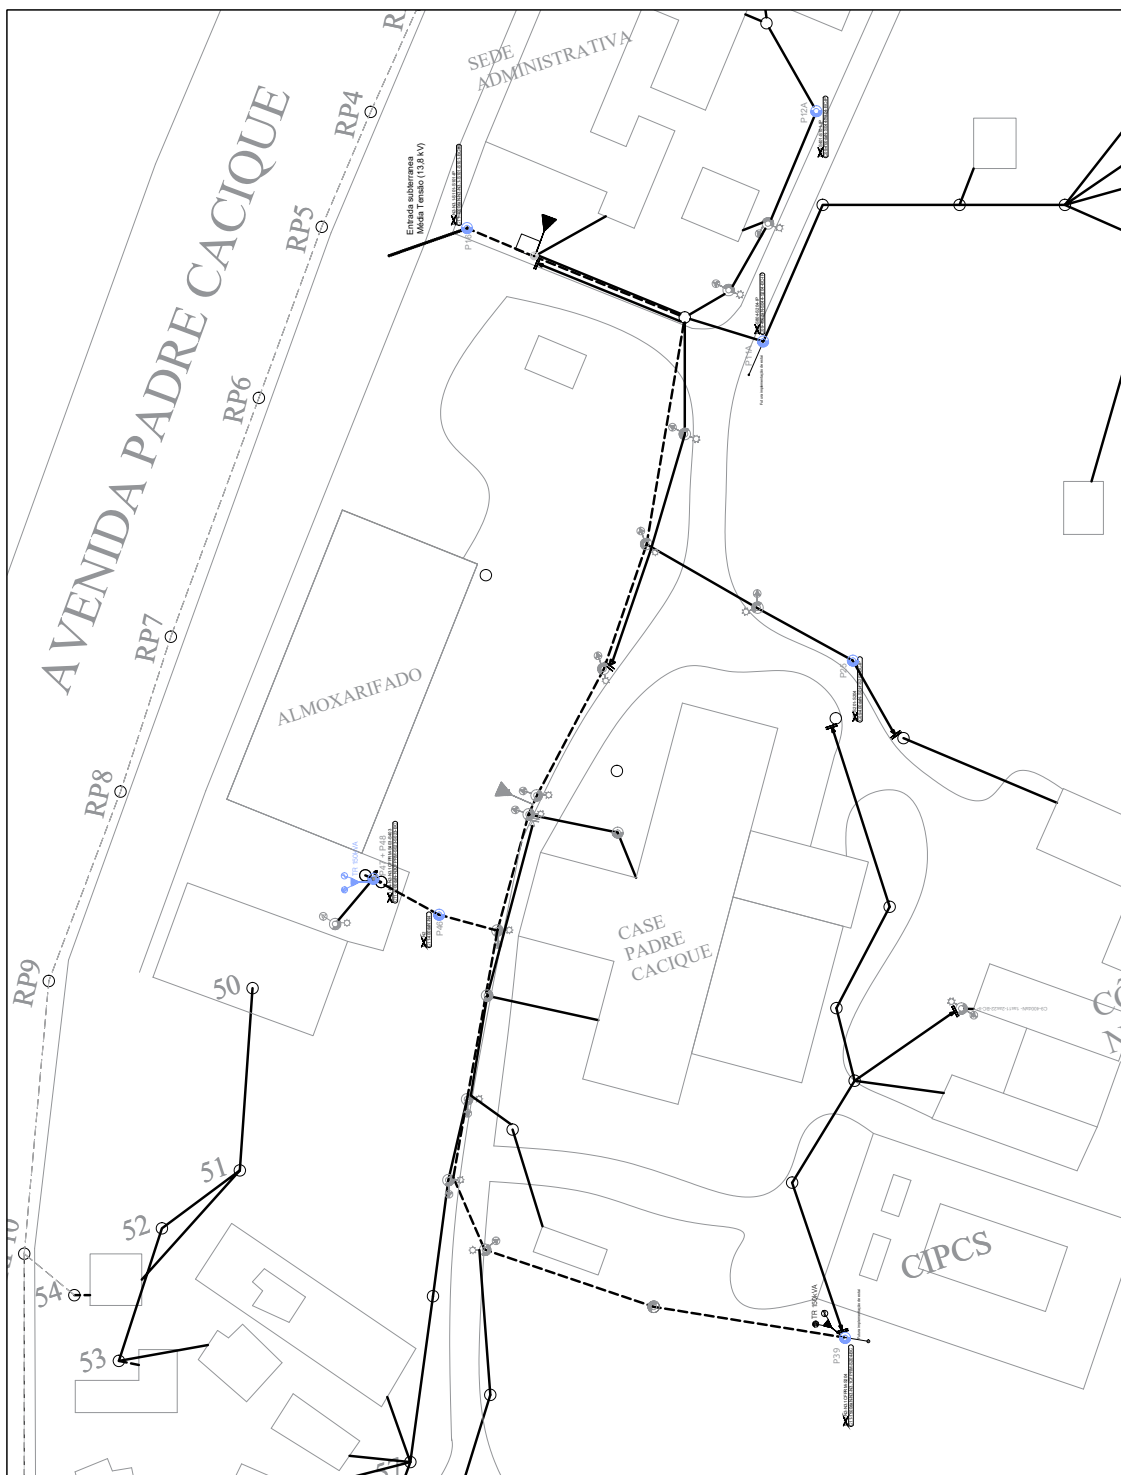


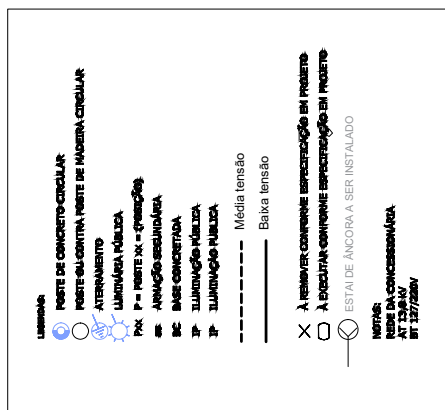

LOCAL: Porto Alegre	OBRA: TROCA DE POSTEAMENTO SEDE ADM PORTO ALEGRE	ENDEREÇO: Av. Padre Cacique, 1372 e R. Jacuí, s.n.	DESENHO: ISRAEL	PRANCHAS: 1
PROJETO: REDE ELÉTRICA AÉREA	ASSUNTO: MÉDIA TENSÃO - PADRE CACIQUE	ARQUIVO: PROPOSTA DE ADEQUAÇÃO_05/2022	DATA: MAIO 2022	

PLANTA DE LOCALIZAÇÃO DE POSTES E REDE DE MÉDIA E BAIXA TENSÃO COMPLEXO PADRE CACIQUE