


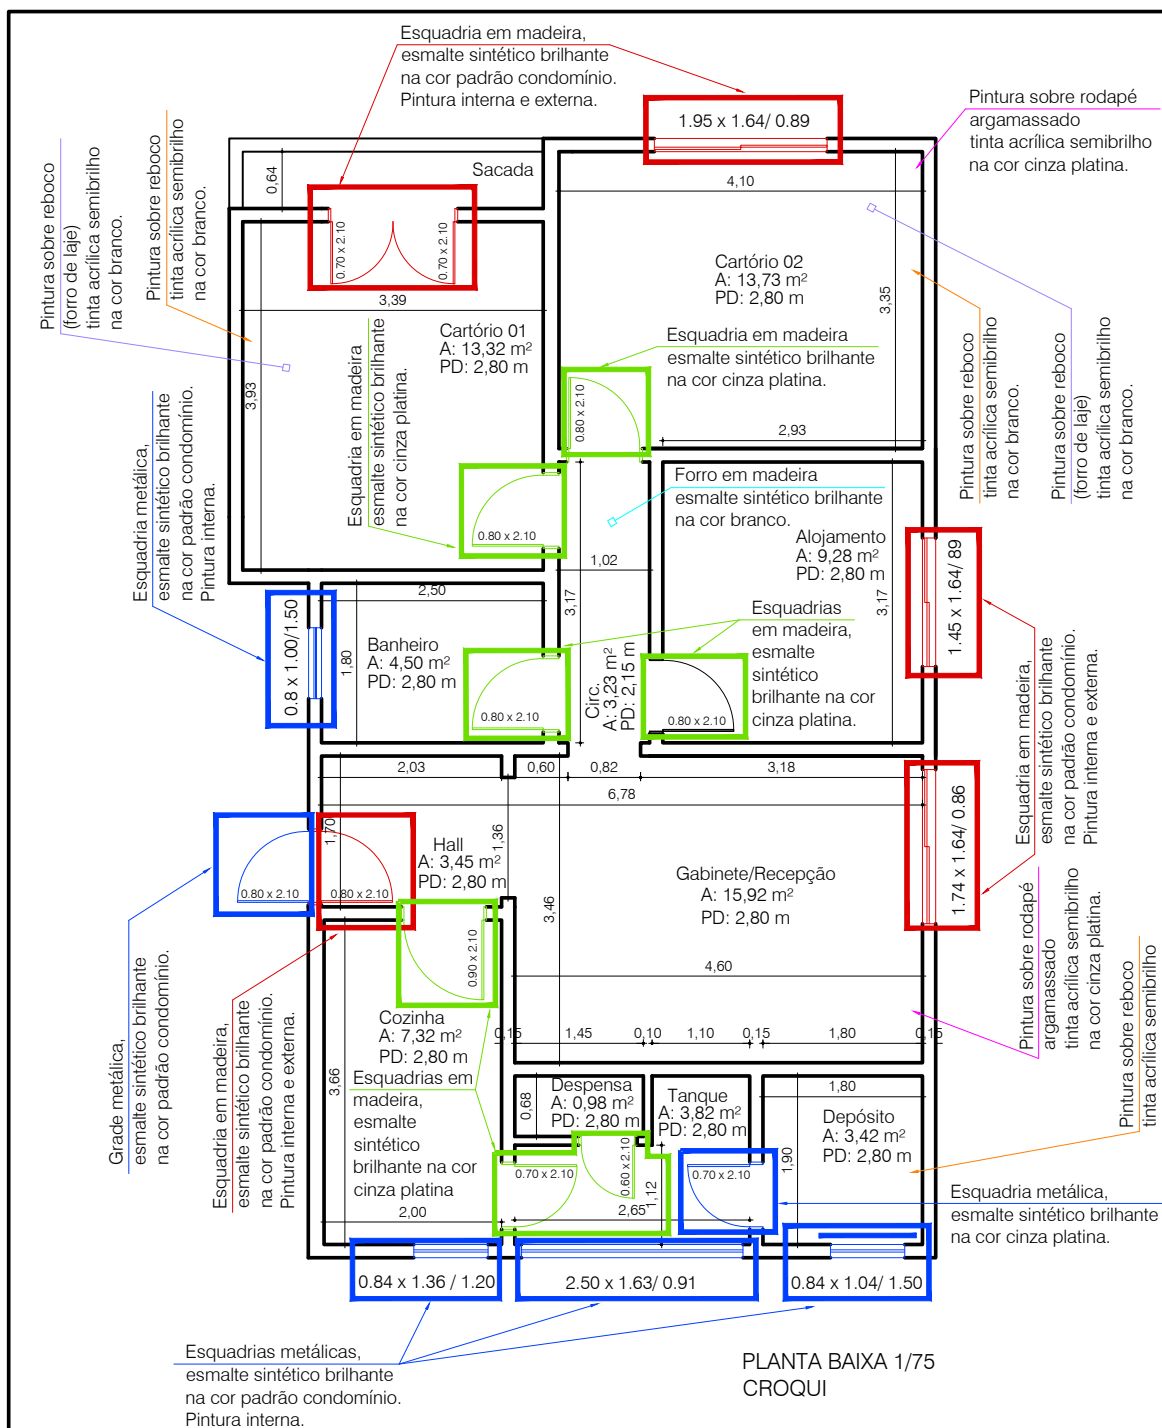

TODAS AS MEDIDAS E NÍVEIS DEVERÃO SER CONFERIDAS NO LOCAL.



**Assessoria de Engenharia  
Polícia Civil**

Estado do Rio Grande do Sul

|                                                         |                   |                 |
|---------------------------------------------------------|-------------------|-----------------|
| TÍTULO: GIE/DOIP - Apartamento                          | SITUAÇÃO: Próprio | DATA: Maio/2023 |
| CONTEÚDO: Projeto Arquitetônico<br>Panta Baixa - Croqui | ÁREA: 78,97m²     | DESENHO: AE/DSG |
| ASSUNTO: Reforma                                        | ESCALA: indicada  | PRANCHA: 01/03  |
| LOCAL: Av. Getulio Vargas, nº1591<br>Porto Alegre - RS  |                   |                 |

**Nome do documento:** Croqui apartamento GIE\_DOIP\_01.pdf

**Documento assinado por**

**Órgão/Grupo/Matrícula**


**Data**

ANDRESSA MENDES DE ALMEIDA

PC / 600710 / 364833802

25/05/2023 10:57:59



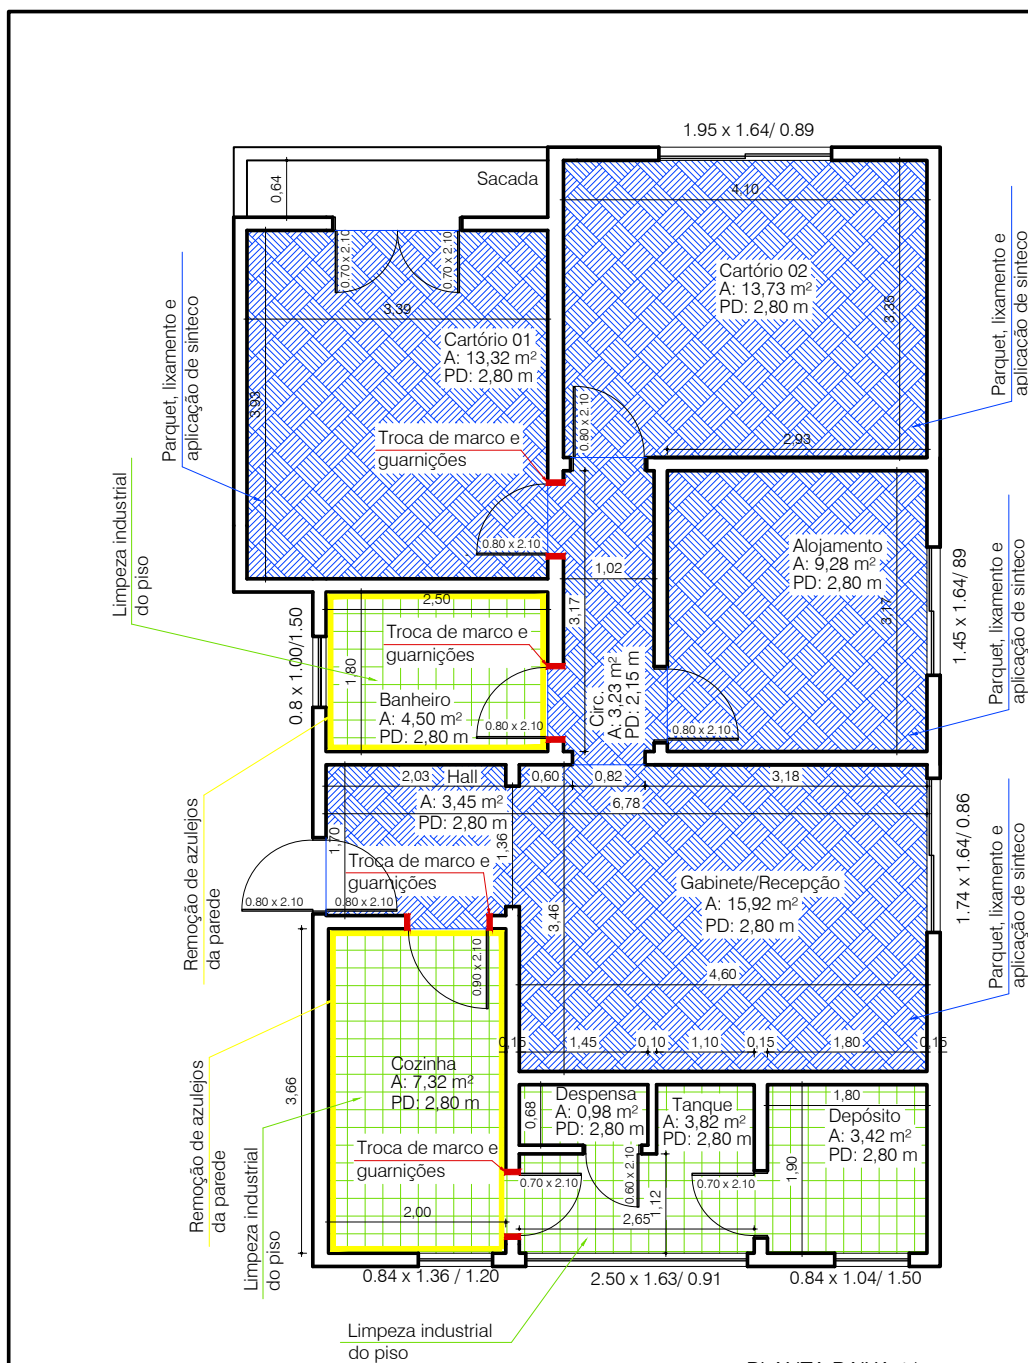

PLANTA BAIXA 1/75  
CROQUI

TODAS AS MEDIDAS E NÍVEIS DEVERÃO SER CONFERIDAS NO LOCAL.



**Assessoria de Engenharia  
Polícia Civil**

Estado do Rio Grande do Sul

|           |                                                        |           |          |          |            |
|-----------|--------------------------------------------------------|-----------|----------|----------|------------|
| TÍTULO:   | GIE/DOIP - Apartamento                                 | SITUAÇÃO: | Próprio  | DATA:    | Maior/2023 |
| CONTEÚDO: | Projeto Arquitetônico<br>Panta Baixa - Croqui          | ÁREA:     | 78,97m²  | DESENHO: | AE/DSG     |
| ASSUNTO:  | Reforma                                                | ESCALA:   | indicada | PRANCHA: | 02/03      |
|           | LOCAL: Av. Getulio Vargas, nº1591<br>Porto Alegre - RS |           |          |          |            |

**Nome do documento:** Croqui apartamento GIE\_DOIP\_02.pdf

**Documento assinado por**

**Órgão/Grupo/Matrícula**


**Data**

ANDRESSA MENDES DE ALMEIDA

PC / 600710 / 364833802

25/05/2023 10:58:47



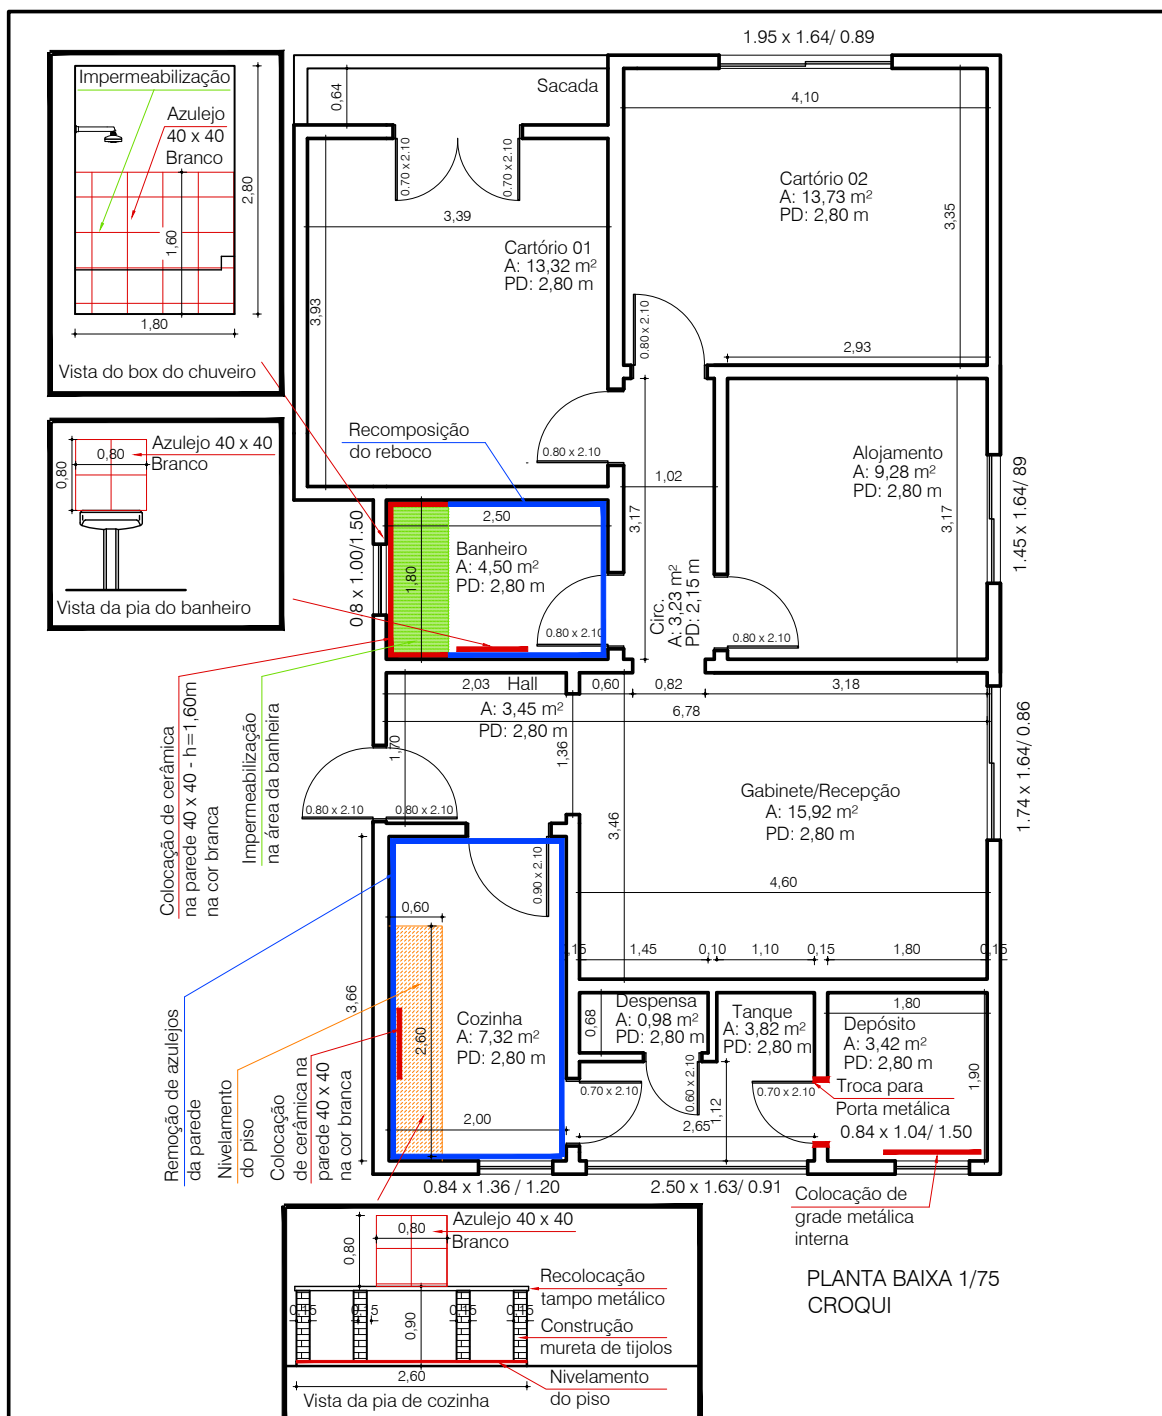

TODAS AS MEDIDAS E NÍVEIS DEVERÃO SER CONFERIDAS NO LOCAL.



**Assessoria de Engenharia  
Polícia Civil**

Estado do Rio Grande do Sul

|                                                         |                                                        |                   |
|---------------------------------------------------------|--------------------------------------------------------|-------------------|
| TÍTULO: GIE/DOIP - Apartamento                          | SITUAÇÃO: Próprio                                      | DATA: Maio/2023   |
| CONTEÚDO: Projeto Arquitetônico<br>Panta Baixa - Croqui | ÁREA: 78,97m²                                          | DESENHO: AE/DSG   |
|                                                         | ESCALA: indicada                                       | PRANCHA: Assinado |
| ASSUNTO: Reforma                                        | LOCAL: Av. Getulio Vargas, nº1591<br>Porto Alegre - RS |                   |
|                                                         |                                                        | 03/03             |

**Nome do documento:** Croqui apartamento GIE\_DOIP\_03.pdf

**Documento assinado por**

**Órgão/Grupo/Matrícula**

**Data**

ANDRESSA MENDES DE ALMEIDA

PC / 600710 / 364833802

25/05/2023 10:59:12

