


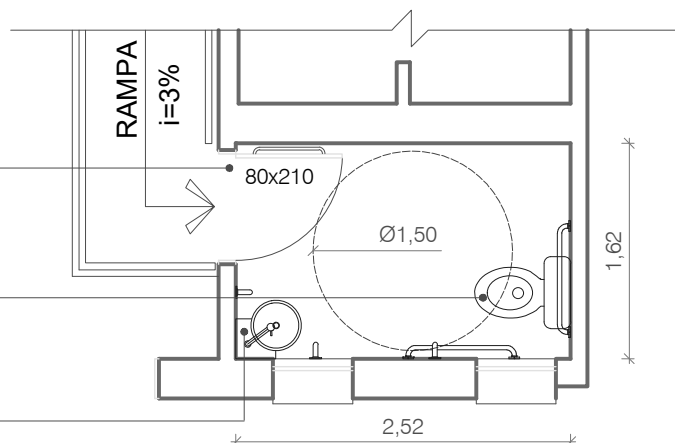


Substituir atual porta de 0,90m por nova porta de 0,80x2,10m.
Fechar vão remanescente.
Porta com a menor gola possível.

Reaproveitar bacia sanitária e barras de apoio existentes.

Lavatório de canto sem coluna em louça branca.



ÁREA DE MANOBRA

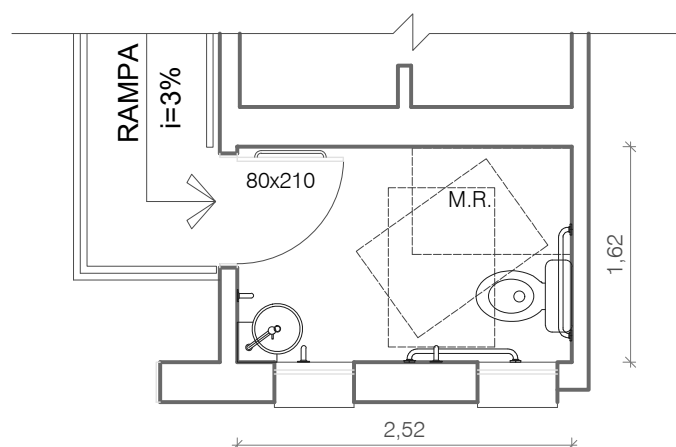


ÁREAS DE TRANSFERÊNCIA

Barra horizontal na face da porta.

Barra horizontal sobre bacia sanitária.

Barras verticais junto ao lavatório.

Barra vertical e horizontal em parede lateral à bacia sanitária.

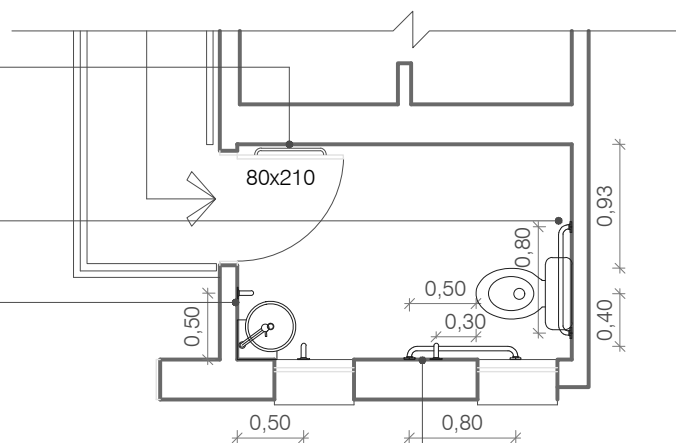

BARRAS DE APOIO



Assessoria de Engenharia
Polícia Civil
Estado do Rio Grande do Sul

TÍTULO: SANITÁRIO ACESSÍVEL DPPI

LOCAL: AV. IPIRANGA, 1803, SANTANA - PORTO ALEGRE / RS

TÉCNICO: ARQ. KATHERINE NERY

ASSUNTO: ADEQUAÇÃO DE ACESSIBILIDADE DO SANITÁRIO DA DPPI

DATA: OUT/2023

ESCALA: 1/50

PRANCHA:

ÚNICA



23120400180967

Nome do documento: Prancha01.pdf

Documento assinado por

Katherine de Vargas Nery

Órgão/Grupo/Matrícula

PC / 600710 / 4860020

Data

16/10/2023 17:02:52

