




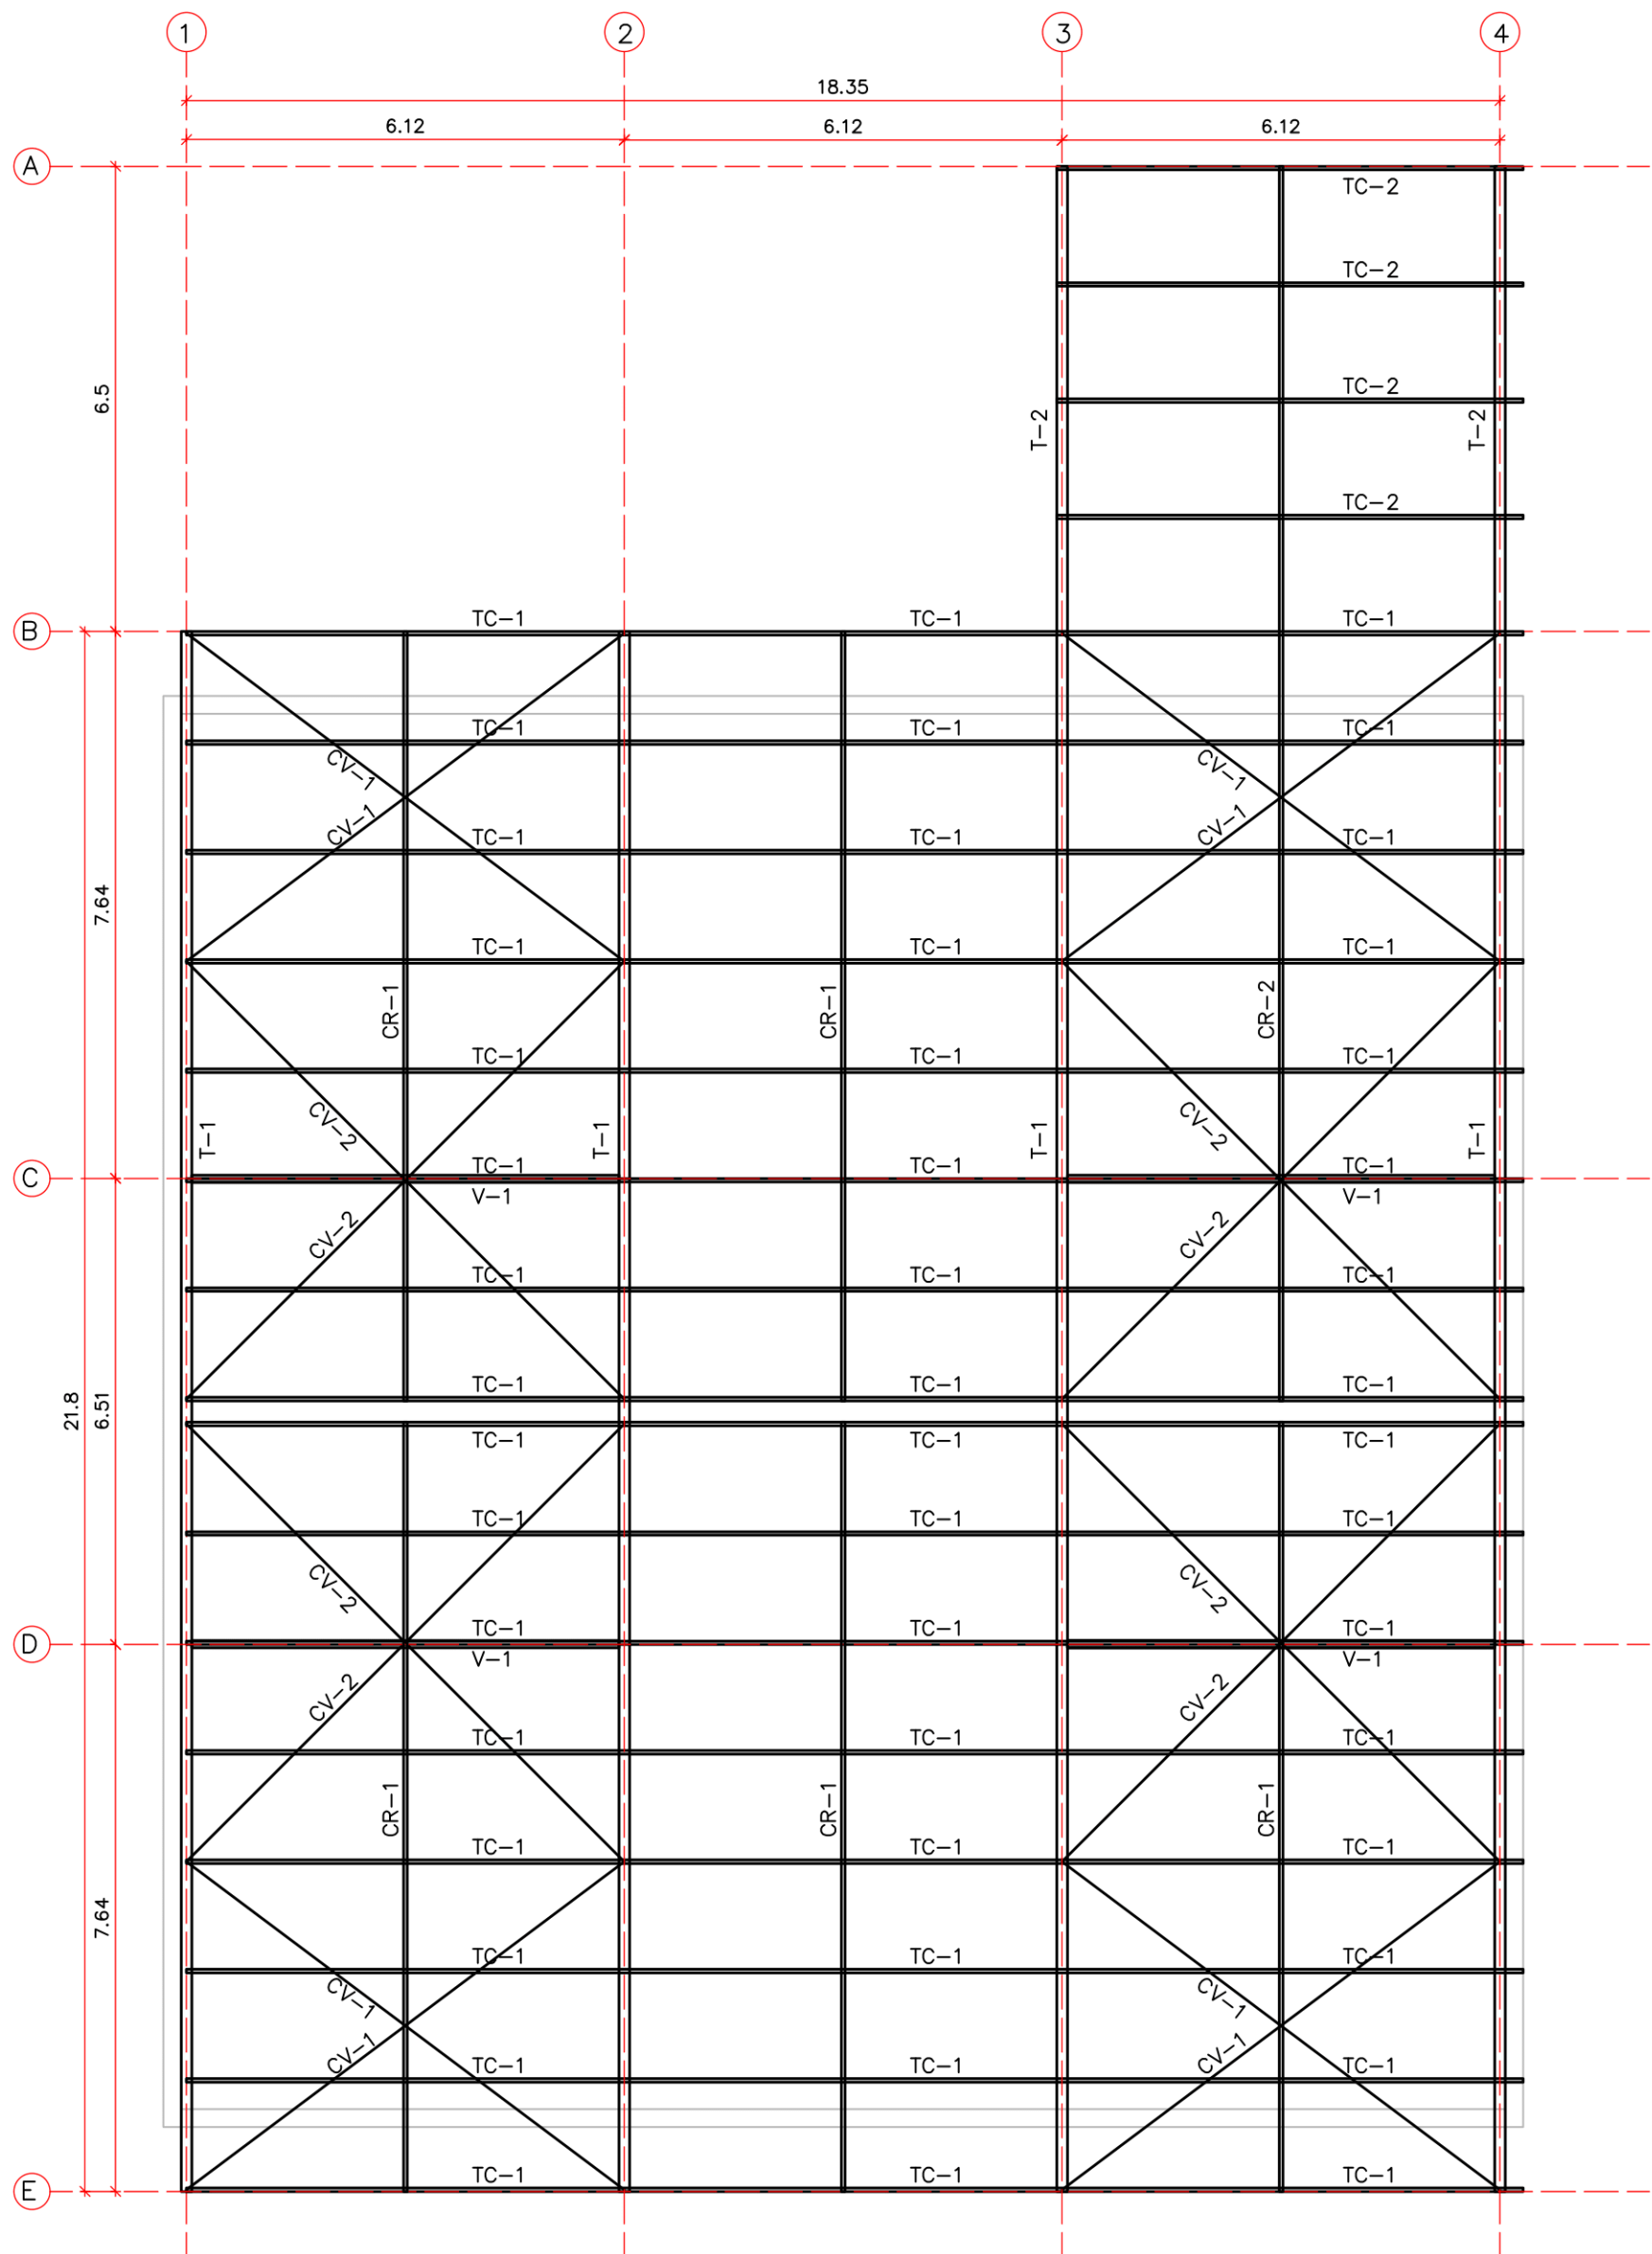


PLANTA BAIXA

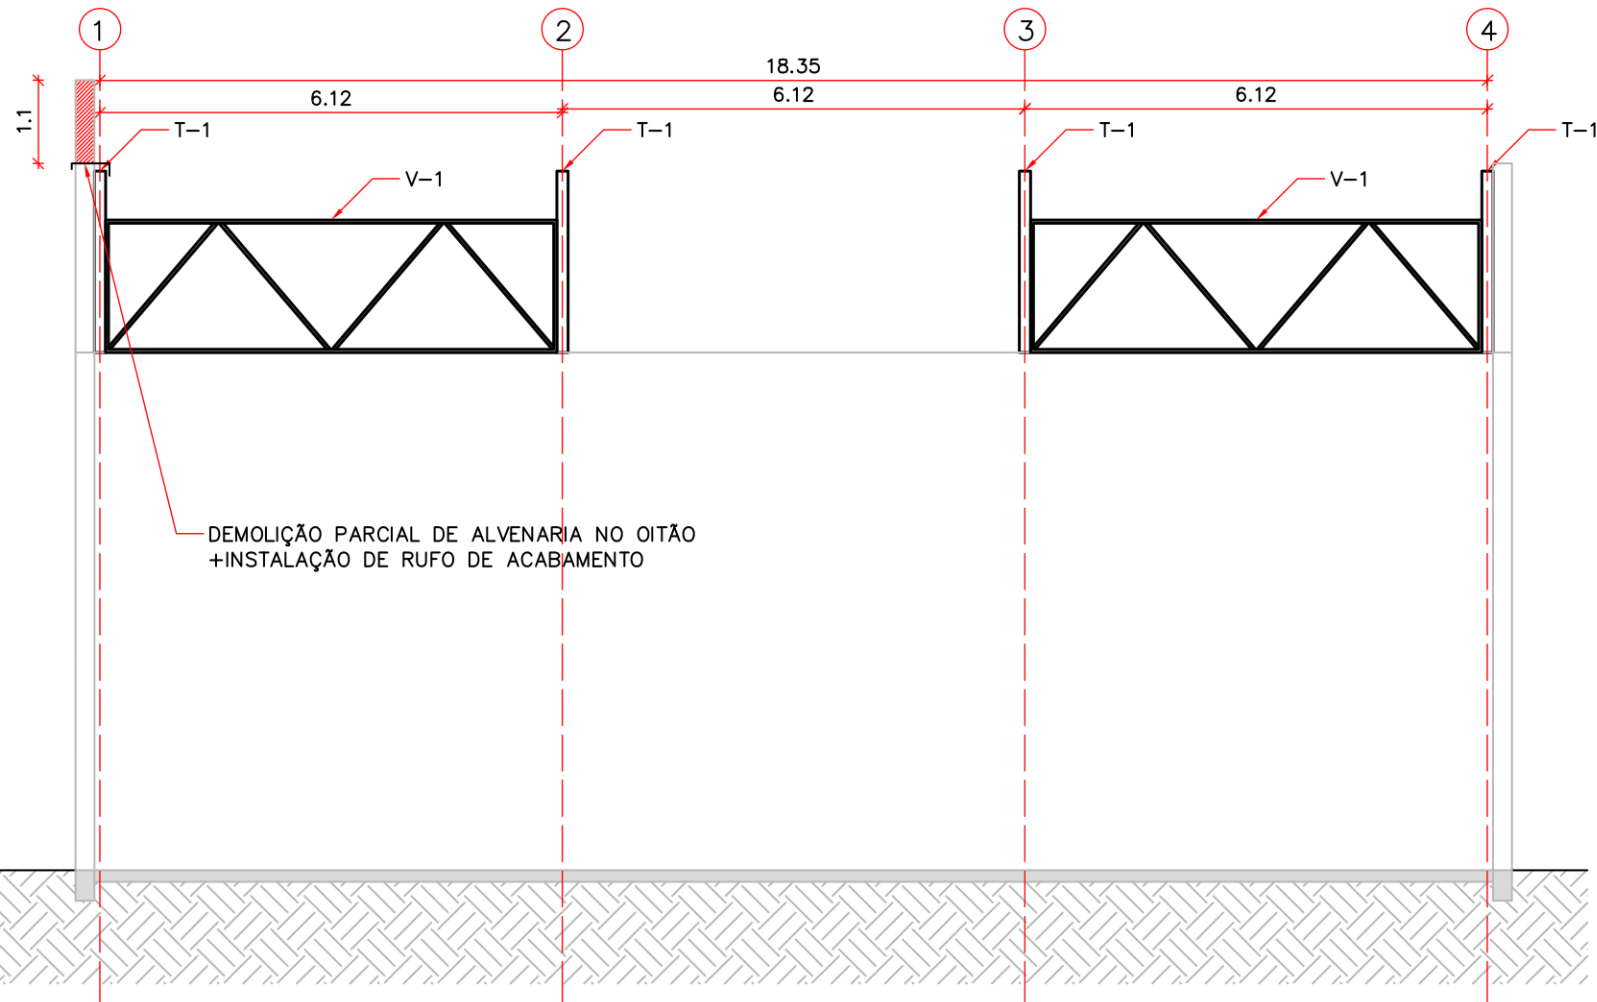

ELEVÇÃO DE EIXOS
EIXO C
EIXO D

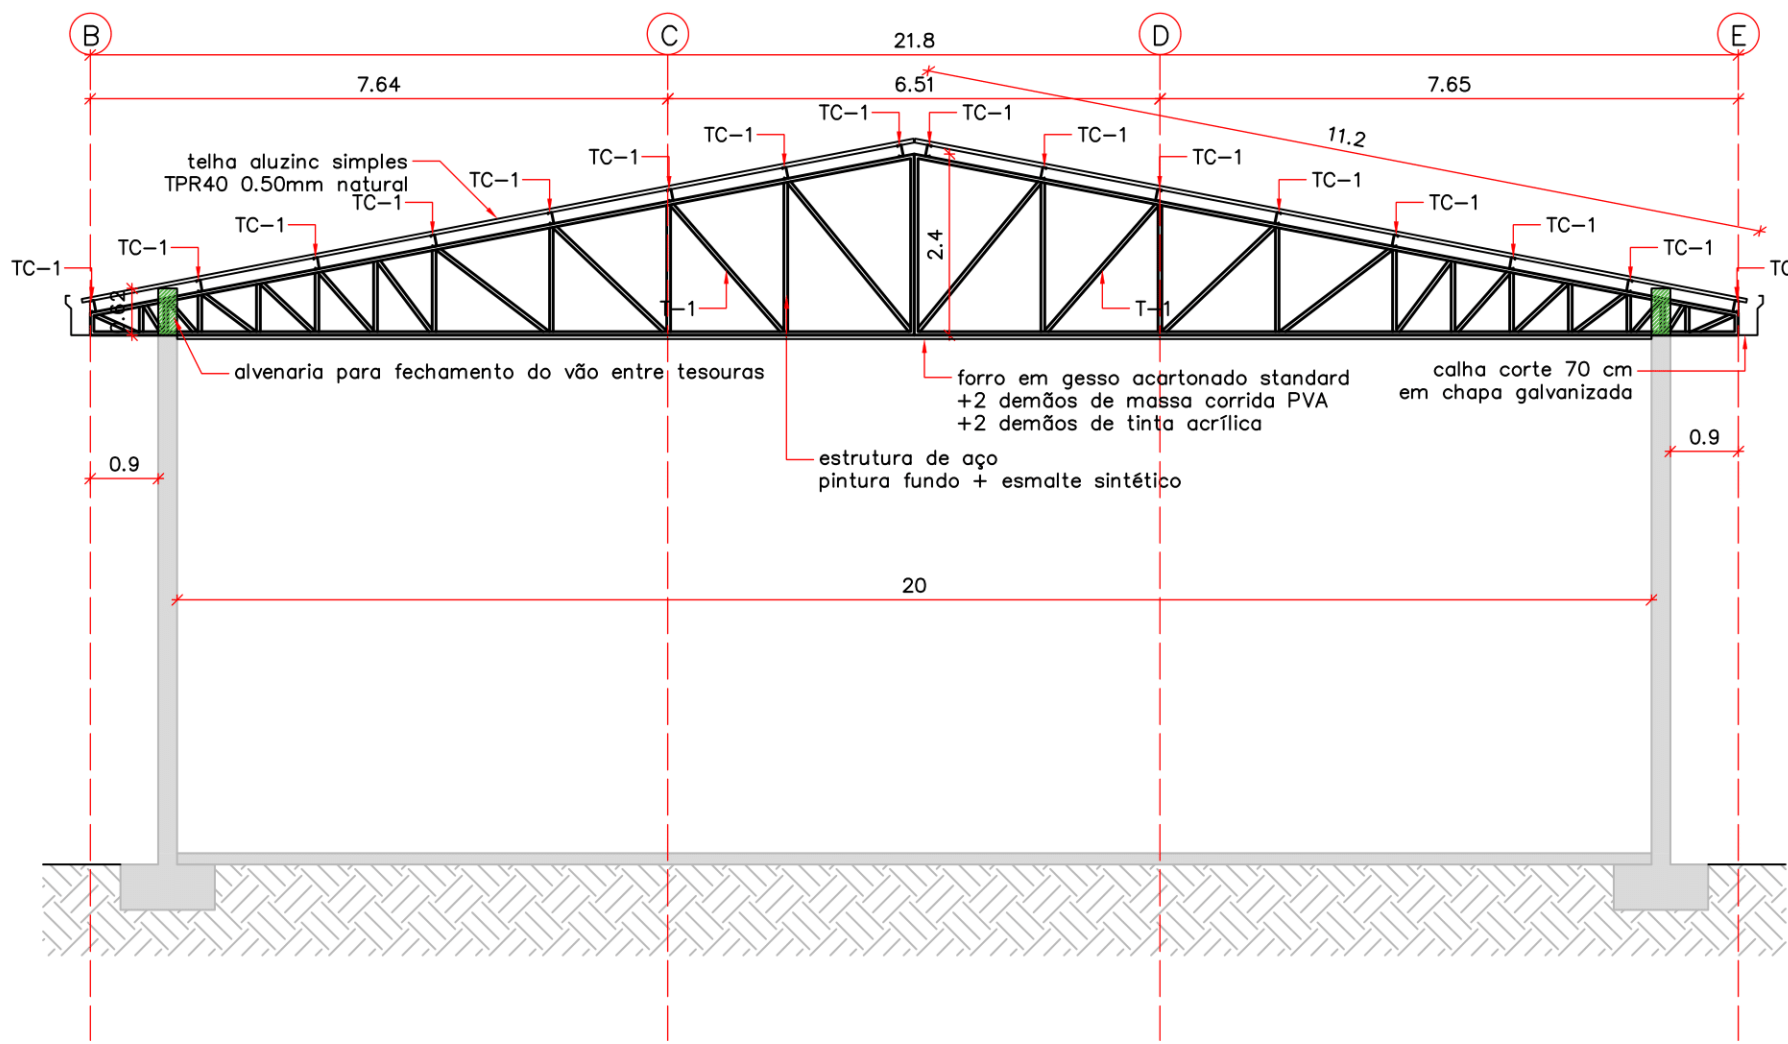

ELEVÇÃO DE EIXOS
EIXO 1
EIXO 2

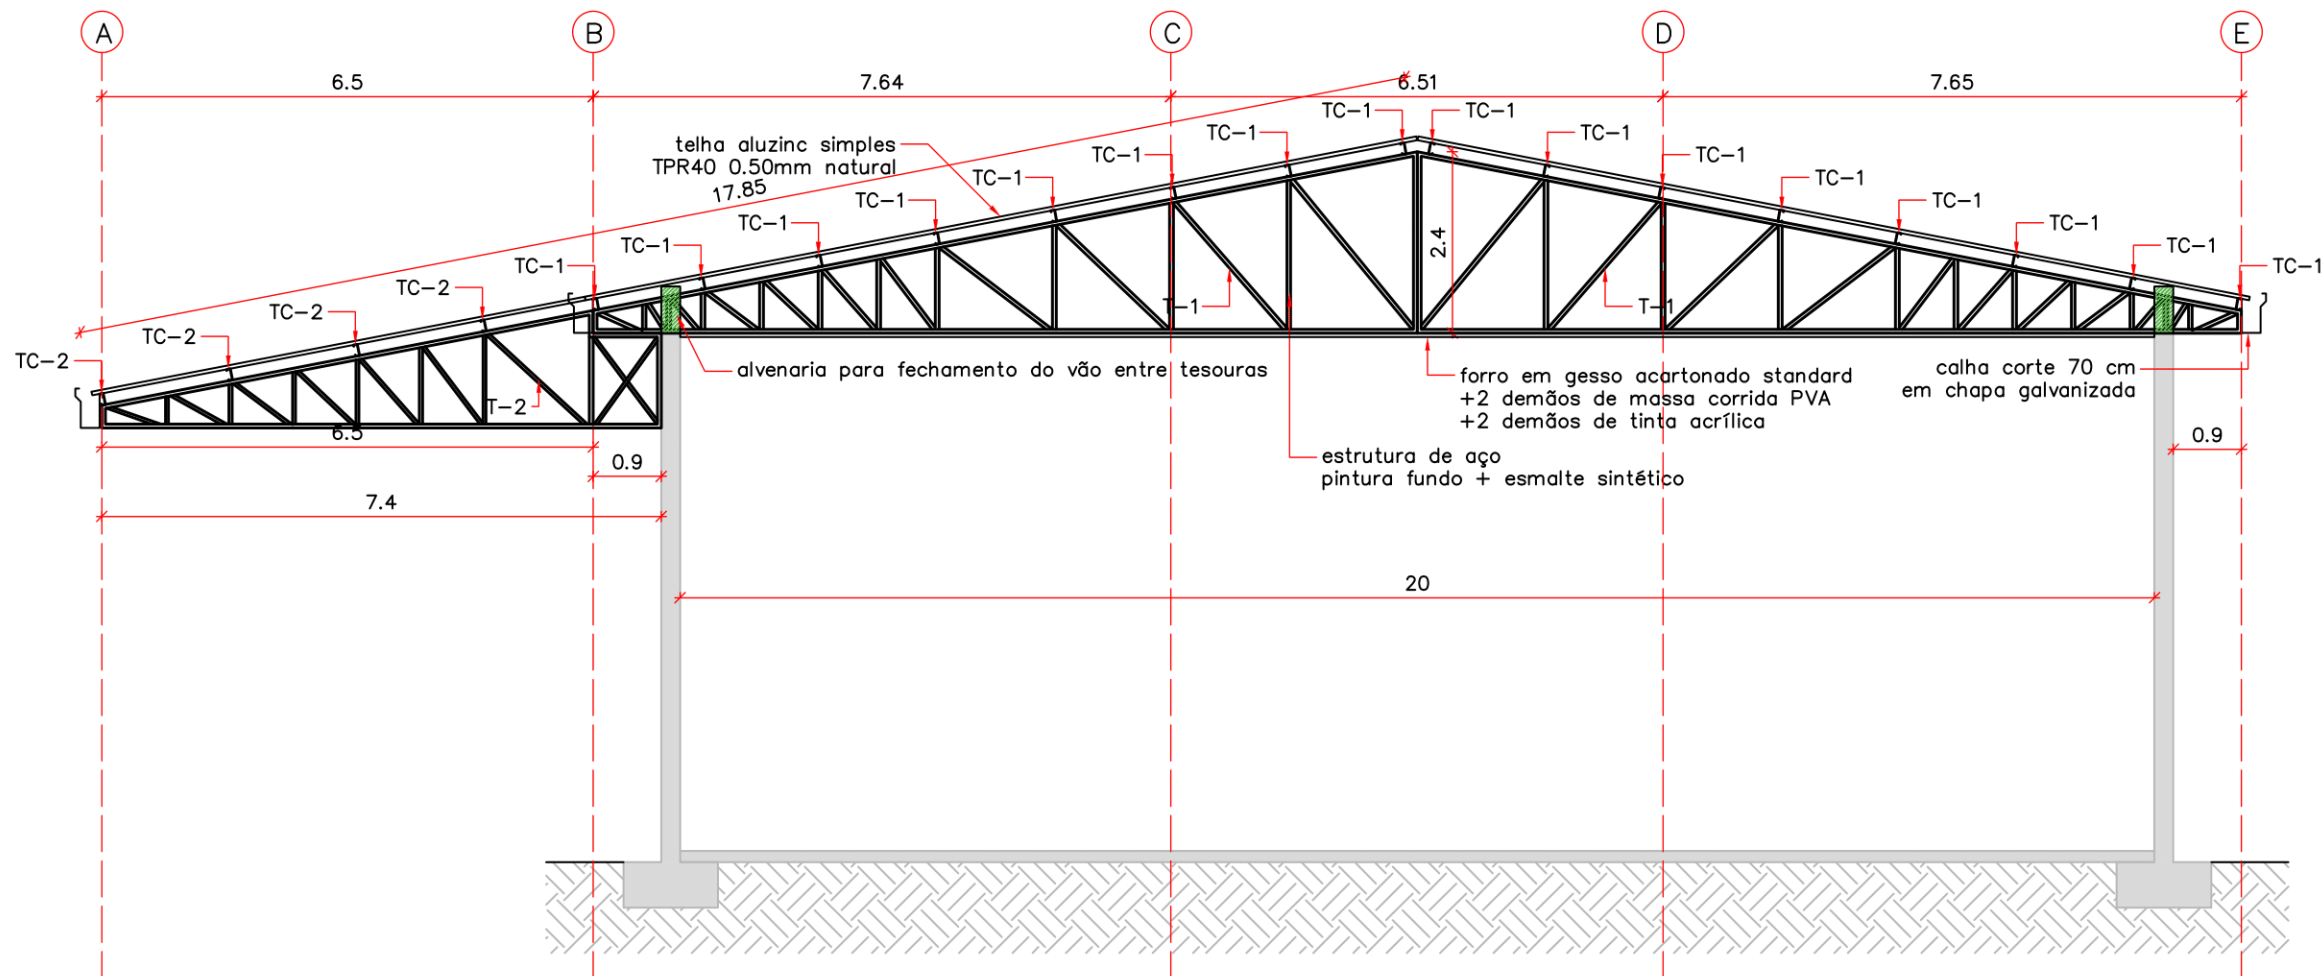


ELEVÇÃO DE EIXOS
EIXO 3
EIXO 4

RESUMO DE AÇO

ELEMENTO	PERFIL	PESO (KG) + 3% PERDAS	ÁREA DE PINTURA(m²)
T-1 - banzos	U150X50X2.25	881,54	98,80
T-1 - treliçado	U140X40X2.00	725,84	91,52
T-2 - banzos	U150X50X2.25	149,63	16,77
T-2 - treliçado	U140X40X2.00	118,65	14,96
TC-1	UE150X50X15X2.00	1.327,08	167,33
TC-2	UE150X50X15X2.00	115,83	14,60
V-1 - banzos	U75X40X2.00	151,95	19,16
V-1 - treliçado	U68X30X2.00	74,39	9,38
CV-1	BR 1/2"	63,63	2,45
CV-2	BR 1/2"	73,42	2,83
CR-1	U50X25X2.00	115,83	12,20
CR-2	U50X25X2.00	30,78	3,88
TOTAL		3.828,56	453,88

COBERTURA
CFME PROJETO
TELHAS TERMOACÚSTICAS TPR40 0.50
+EPS 30MM +FILME ALUMINIZADO
+FORRO DE GESSO ACARTONADO
+02 DEMÃOS DE MASSA CORRIDA
+02 DEMÃOS DE PINTURA EM
TINTA ACRÍLICA

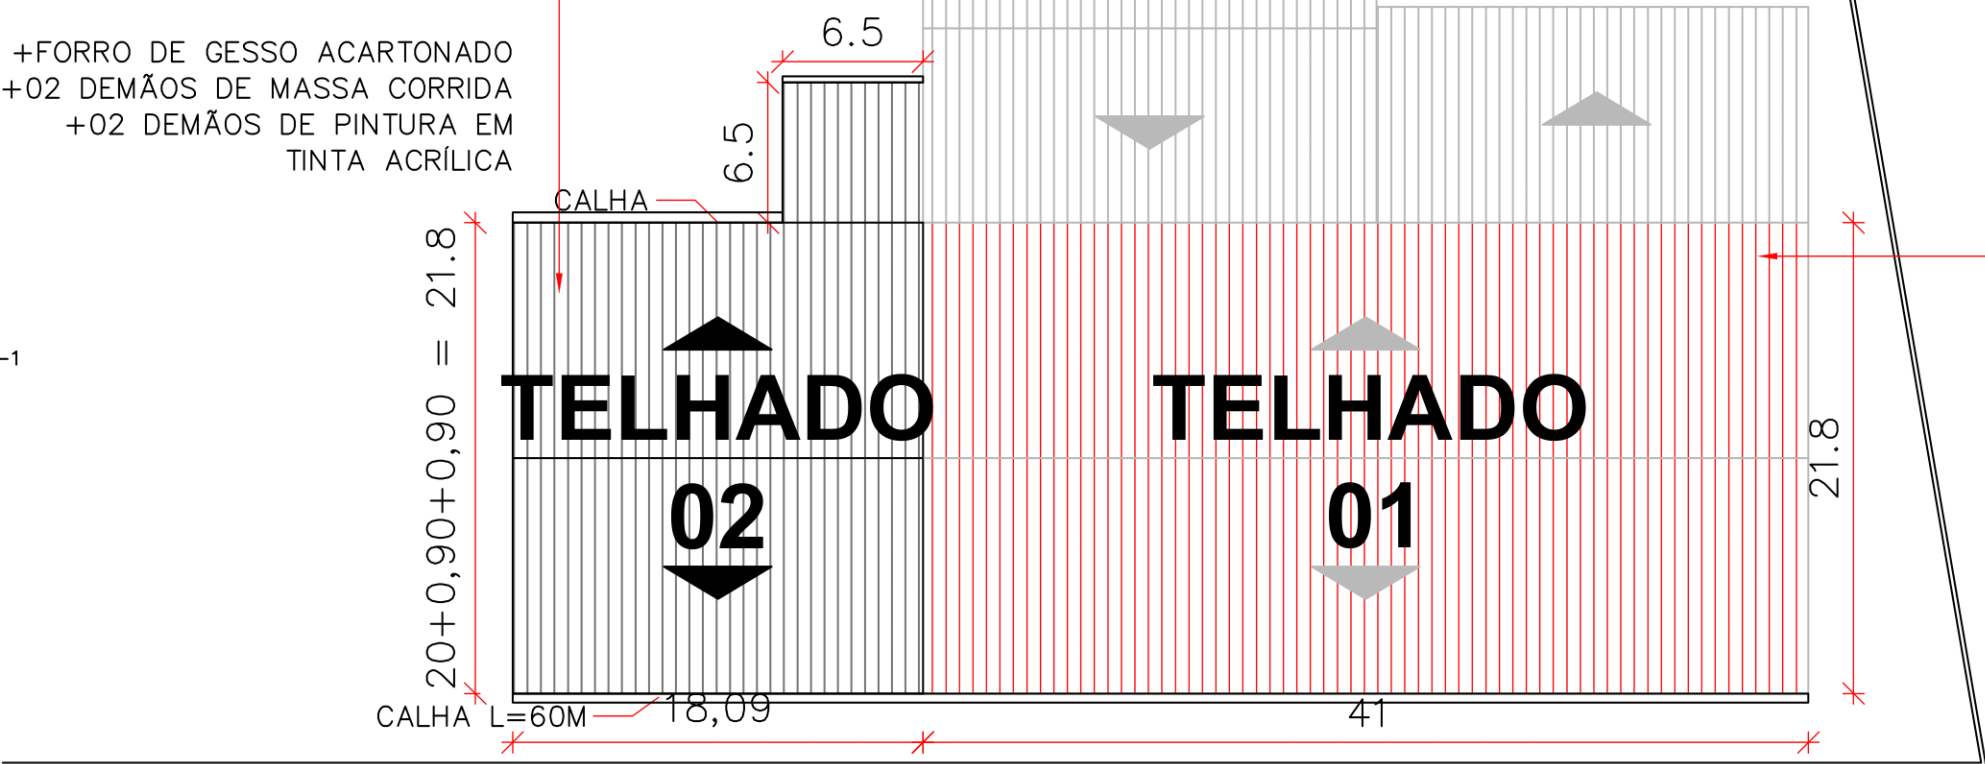

LOCALIZAÇÃO