






22130000012147

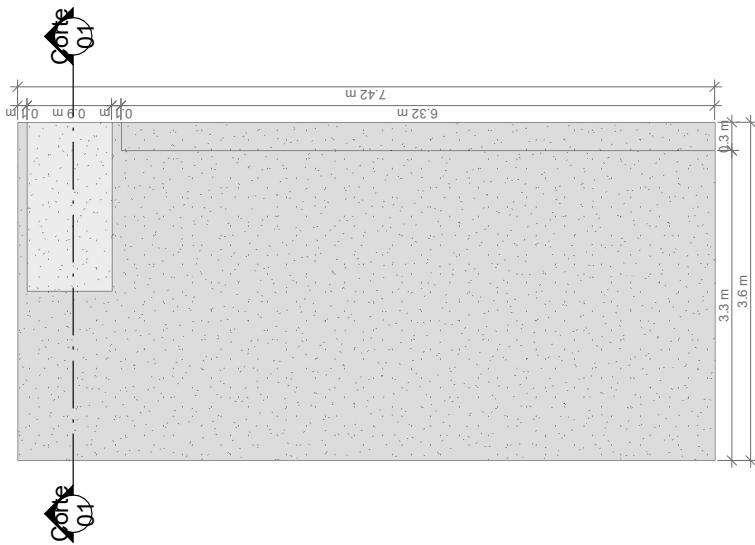


1 Elevação de topo
ESCALA 1 : 50

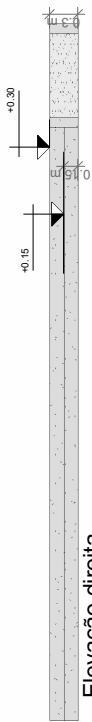

2 Elevação direita
ESCALA 1 : 50

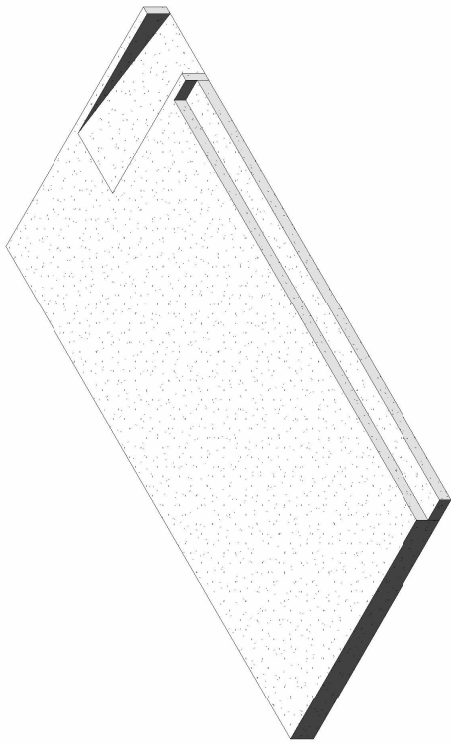

3 Ortogonal 3D
ESCALA

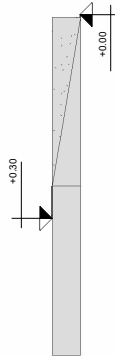

4 Corte 01
ESCALA 1 : 50

Rev:	Data:	Modificações:	PORREV
			27/12/23

CENTRO ADMINISTRATIVO FERNANDO FERRARI



PROJETO:

REFORMA DO AUDITÓRIO DO CAFF - 1º ANDAR ALA NORTE

DESCRIÇÃO: DETALHAMENTO DO PALCO

ENDEEREÇO: Av. Borges de Medeiros, 1501 - Bairro Praia de Belas/Porto Alegre

PROCESSO: 22/1300-0001214-7

RESPONSÁVEL TÉCNICO: DIVISÃO DE ENGENHARIA E PROJETOS - DIEP Carla P. Brito

ARQUIVO: DATA: 27/12/23 ESCALA: INDICADA

PRANCHA
ARQ
A101

[illegible]