







E.E.M. LUIZ GELAIN	
SECRETARIA DE OBRAS PÚBLICAS, DEPARTAMENTO DE OBRAS PÚBLICAS CENTRO ADMINISTRATIVO FERNANDO FERRARI - AV. BORGES DE MEDEIROS N. 1501 - POARS	
DIVISÃO	4º CROP
RESPONSÁVEL TÉCNICO	ENGº CARLOS EDUARDO ALBERT CREA RS-032955
VIST. COORD. PROJ.	ARG. JOEL VARGAS
DESENHO	
ÁREA	XXXXX m²
ENGENHEIRO	E.E.M. LUIZ GELAIN
PROJETO	AV. DOS IMIGRANTES-1165
ASSUNTO	
ESTRUTURAL	CORTINA / GRADIS
ESCALA	1:125
DATA	DEZEMBRO/2023
PROJETO	NOVA PÁDUA
Nº PROPOSTA	E-02/07

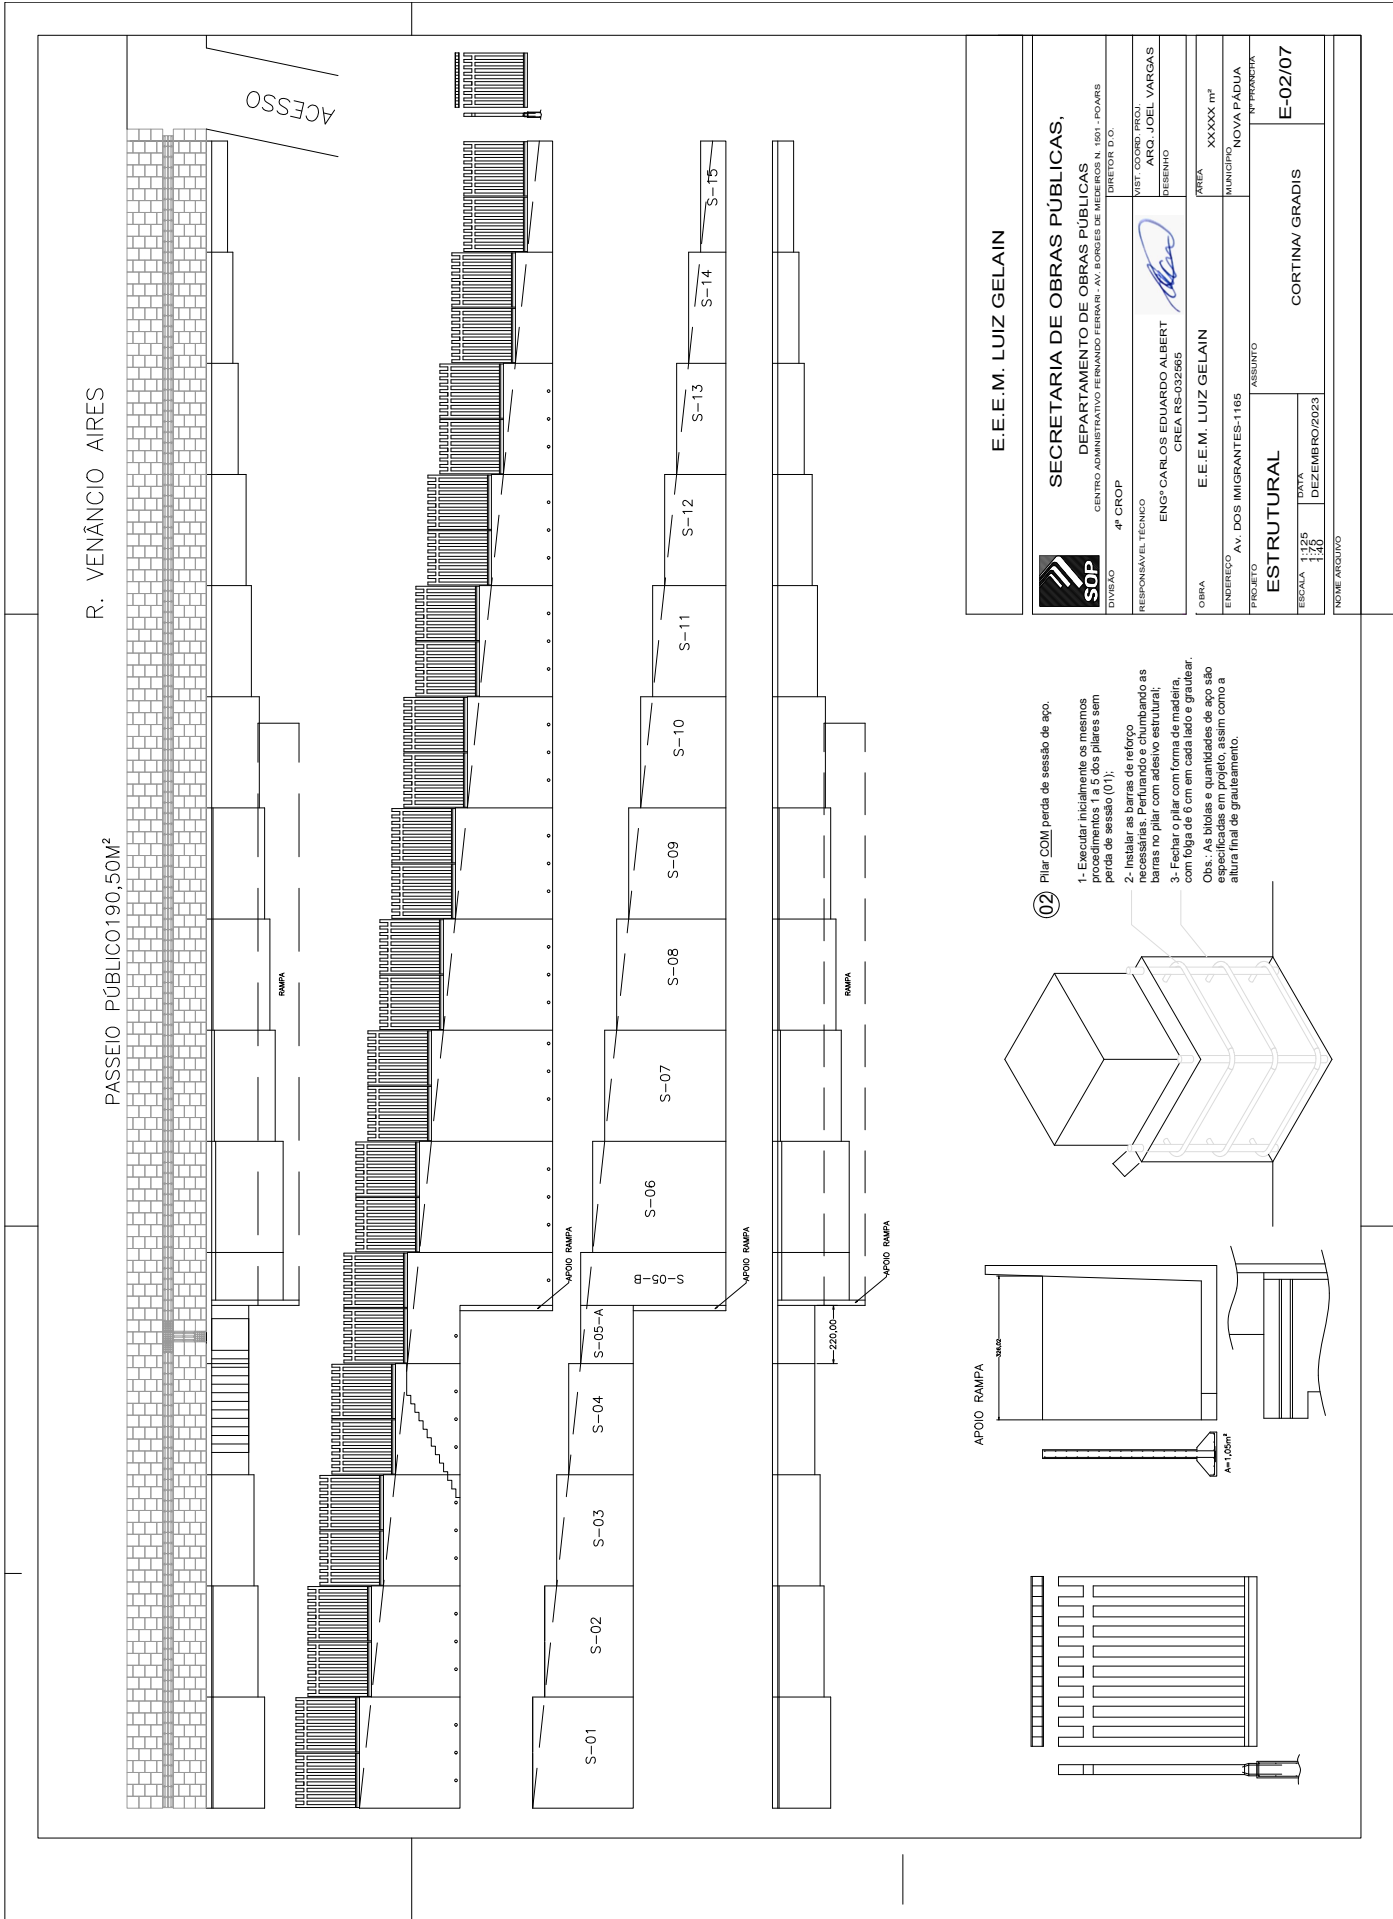

E.E.E.M. LUIZ GELAIN	
SECRETARIA DE OBRAS PÚBLICAS, DEPARTAMENTO DE OBRAS PÚBLICAS CENTRO ADMINISTRATIVO FERNANDO FERRARI - AV. BORGES DE MEDEIROS N. 1501 - POA-RS	
DIVISÃO 4º CROP	DIRETOR D.O. VIST. COORD. PROJ. ARG. JOEL VARGAS DESENHO
RESPONSÁVEL TÉCNICO ENGº CARLOS EDUARDO ALBERT CREA RS-032555	ÁREA XXXXX m²
OBRA E.E.E.M. LUIZ GELAIN	MUNICÍPIO NOVA PÁDUA
ENDEREÇO AV. DOS IMIGRANTES-1165	Nº PREDICTA
PROJETO ESTRUTURAL	SEÇÕES E-03/07
ESCALA 1:75	DATA DEZEMBRO/2023
TÍTULO: ARQUIVO	

S-01

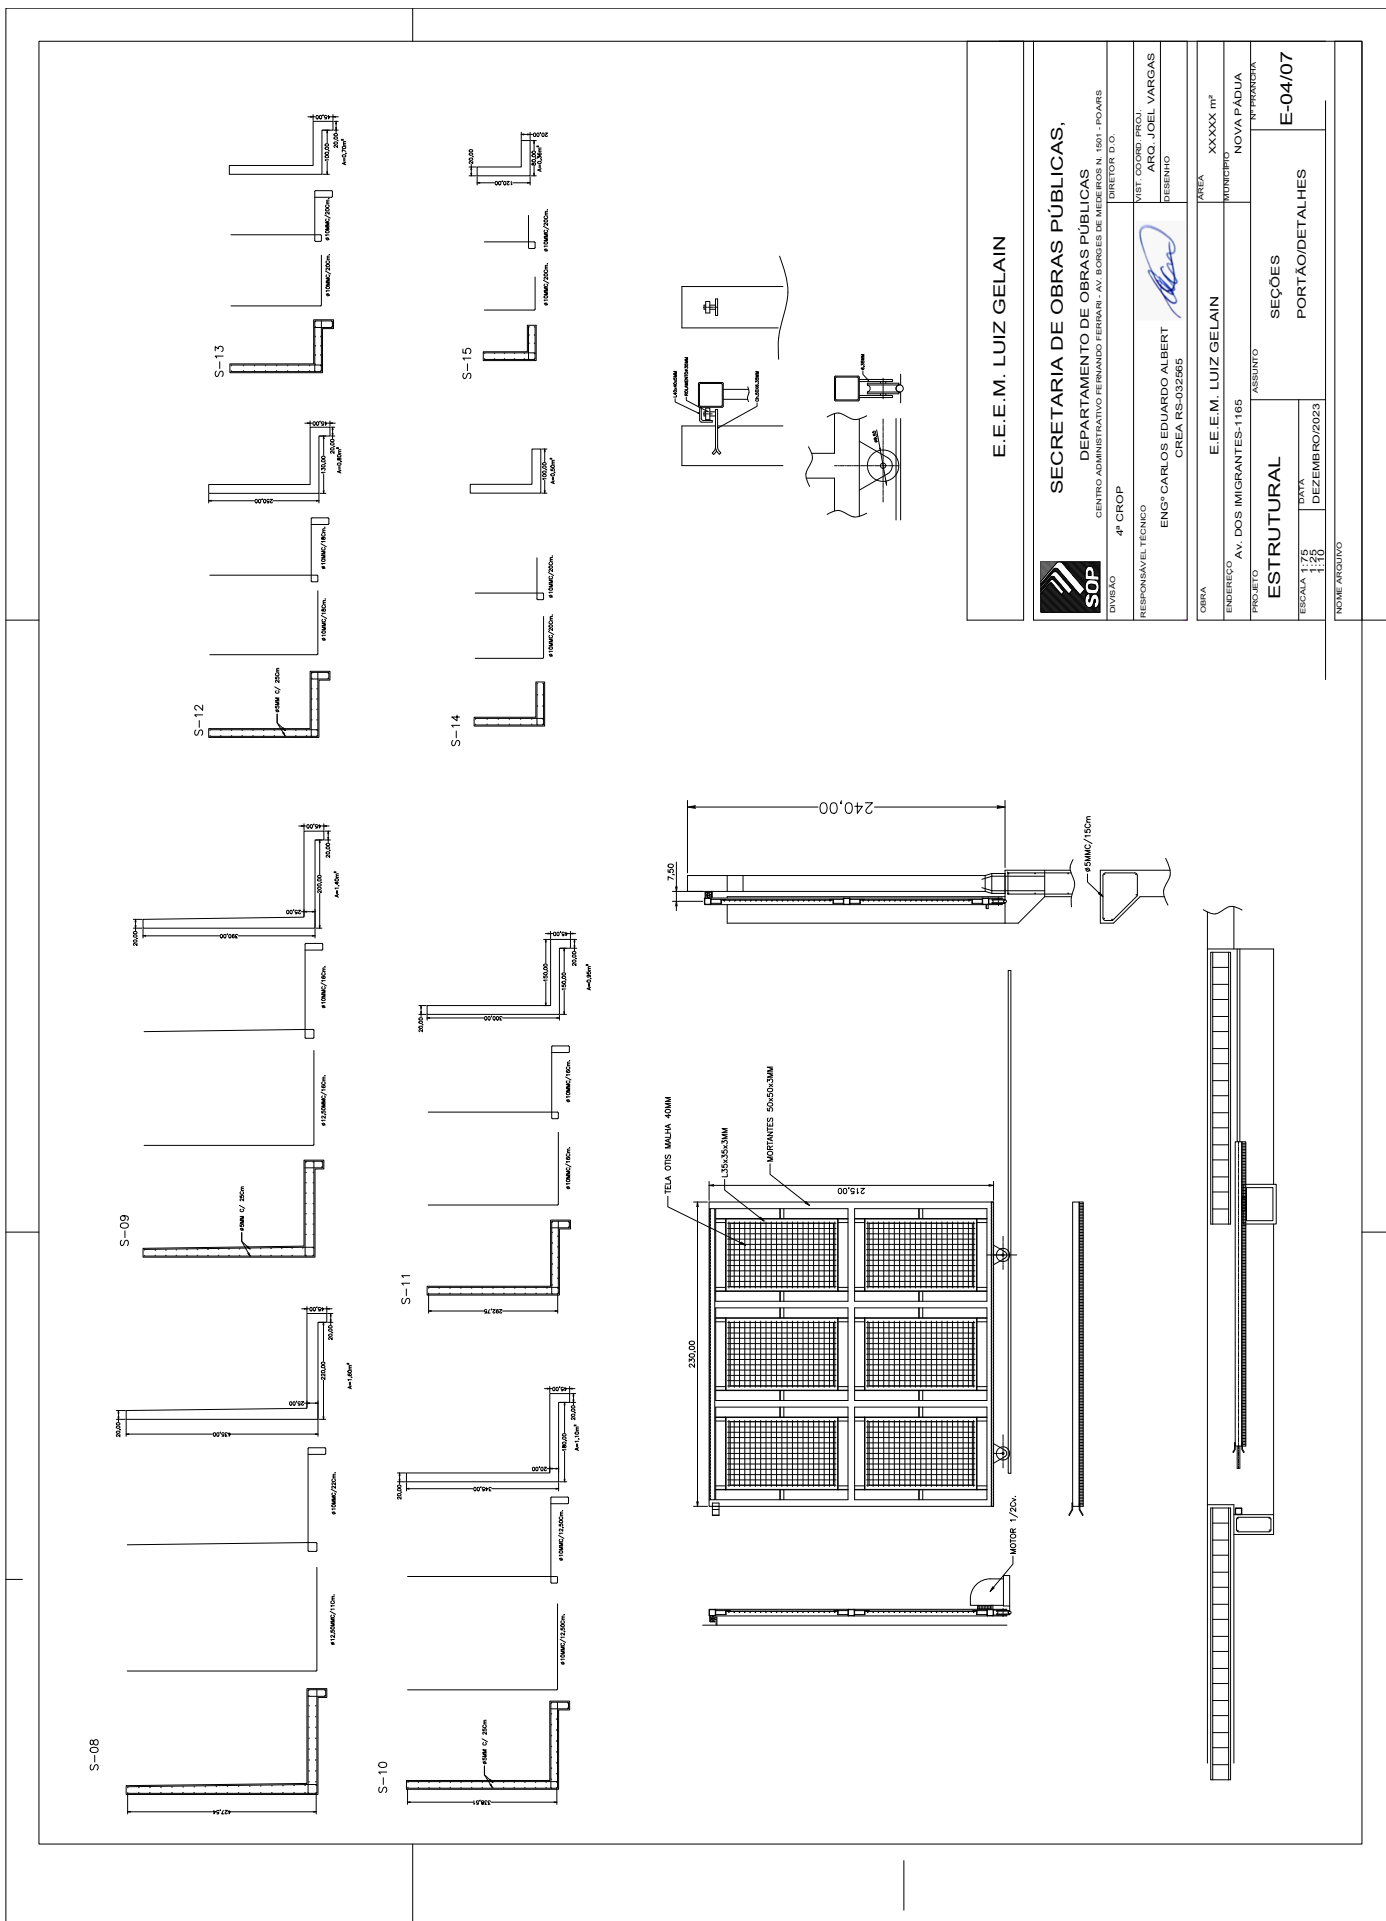

E.E.M. LUIZ GELAIN

SECRETARIA DE OBRAS PÚBLICAS,
DEPARTAMENTO DE OBRAS PÚBLICAS
CENTRO ADMINISTRATIVO FERNANDO FERRARI - AV. BORGES DE MEDEIROS N. 1501 - POA-RS



DIVISÃO 4º CROP

RESPONSÁVEL TÉCNICO

ENGº CARLOS EDUARDO ALBERT

CREA RS-032955

DIRETOR D.O.

VIST. COORD. PROJ.

ARG. JOEL VARGAS

DESENHO

ÁREA

XXXXX m²

MUNICÍPIO

NOVA PÁDUA

Nº PROROTÓ

ASSUNTO

SEÇÕES

PORTÃO/DETAHES

E-04/07

ESTRUTURAL

ESCALA 1:75

DATA

DEZEMBRO/2023

FOLHA 04/07

TÍTULO/PROJETO



SECRETARIA DE OBRAS PÚBLICAS

DEPARTAMENTO DE OBRAS PÚBLICAS

CENTRO ADMINISTRATIVO FERNANDO FERRARI – AV. BORGES DE MEDEIROS N. 1501 – POA/RS

DIVISÃO

4º CROP

OBRA:

E.E.E.E. LUIZ GELAIN

RESPONSÁVEL TÉCNICO :

ENDEREÇO / MUNICÍPIO:

AVENIDA DOS IMIGRANTES, 1165/ NOVA PADUA

PROJETO:

MUROS DE CONTENÇÃO

ASSUNTO:

ESCALA METALICA

ESCALA:

1:20
1:75

Nº PRANCHA

E-05/07

DATA:

DEZEMBRO-2023






SECRETARIA DE OBRAS PÚBLICAS


DEPARTAMENTO DE OBRAS PÚBLICAS

CENTRO ADMINISTRATIVO FERNANDO FERRARI – AV. BORGES DE MEDEIROS N. 1501 – POA/RS

DIVISÃO	OBRA:	E.E.E.E. LUIZ GELAIN
4º CROP		

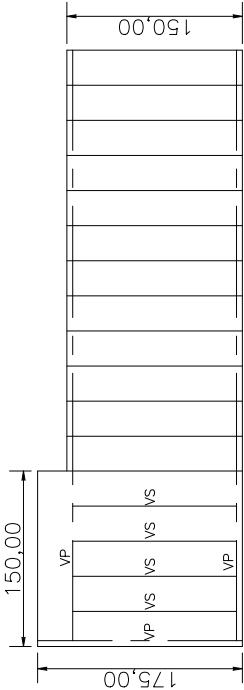


SESSÃO PILAR

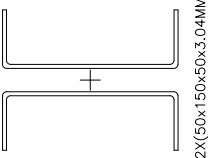

SESSÃO VP




SESSÃO VS

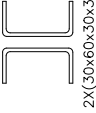

2X(50x150x50x3.04MM)

2X(30x60x30x3.04MM)

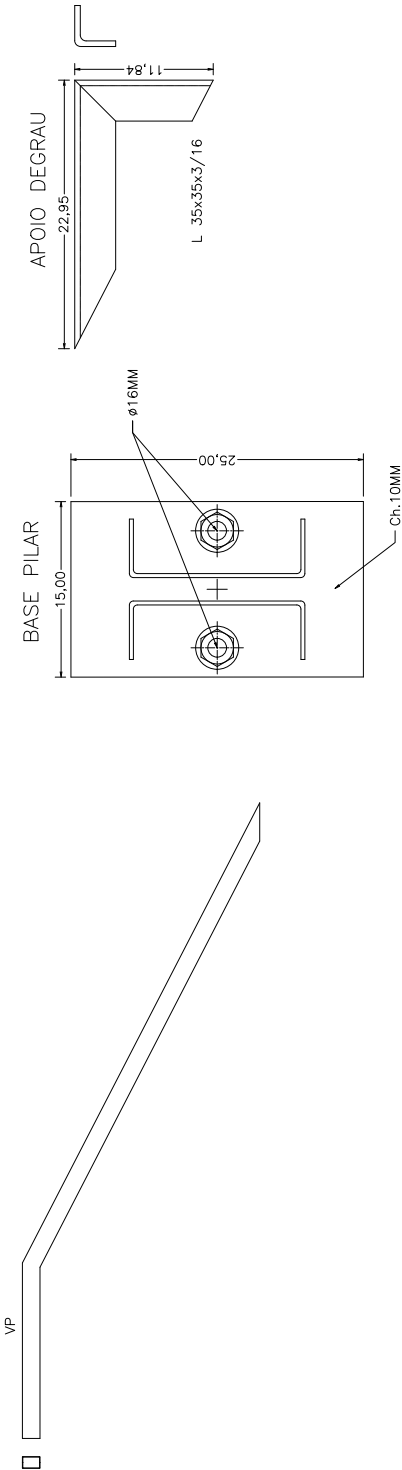


RESPONSÁVEL TÉCNICO :	ENDEREÇO / MUNICÍPIO:	PROJETO:	ESCALA:
 ENG. CARLOS EDUARDO ALBERT CREA RS32565	AVENIDA DOS IMIGRANTES, 1165/ NOVA PADUA	MUROS DE CONTENÇÃO	1:20
		ASSUNTO:	1:75
		DEZEMBRO-2023	Nº PRANCHA
		ESCALA METALICA	E-06/07



SECRETARIA DE OBRAS PÚBLICAS

DEPARTAMENTO DE OBRAS PÚBLICAS
CENTRO ADMINISTRATIVO FERNANDO FERRARI – AV. BORGES DE MEDEIROS N. 1501 – POA/RS

DIVISÃO	OBRA:	ÁREA:
4ª CROP	E.E.E.M. LUIZ GELAIN	

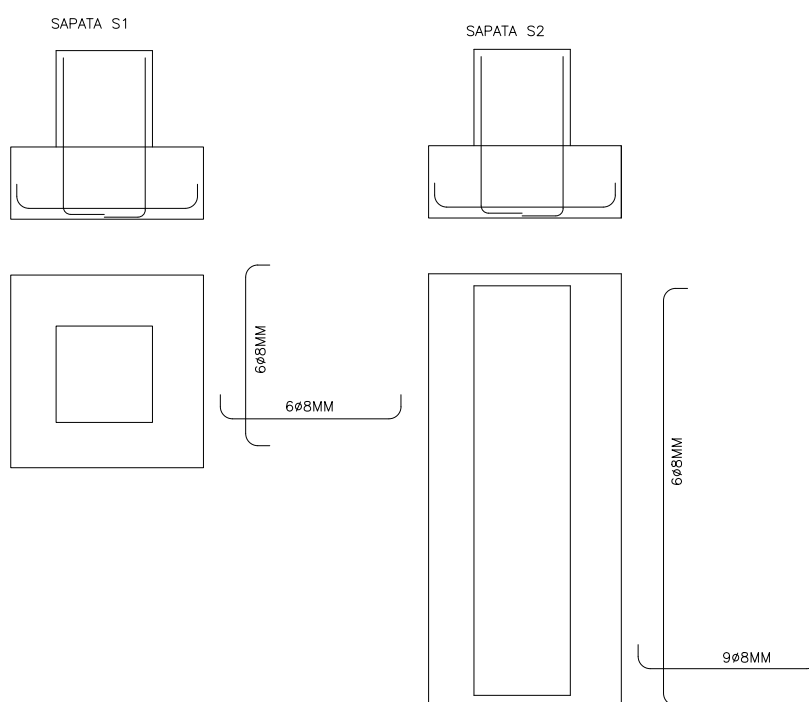

ENDEREÇO / MUNICÍPIO:	PROJETO:	ESCALA:
AVENIDA DOS IMIGRANTES, 1165 /NOVA PÁDUA	ESCADA METÁLICA	1:20
RESPONSÁVEL TÉCNICO:	ASSUNTO:	DATA:
ENGº CARLOS EDUARDO ALBERT CREA RS32565	SAPATAS	DEZEMBRO-2023
		Nº PRANCHA
		E-07/07