


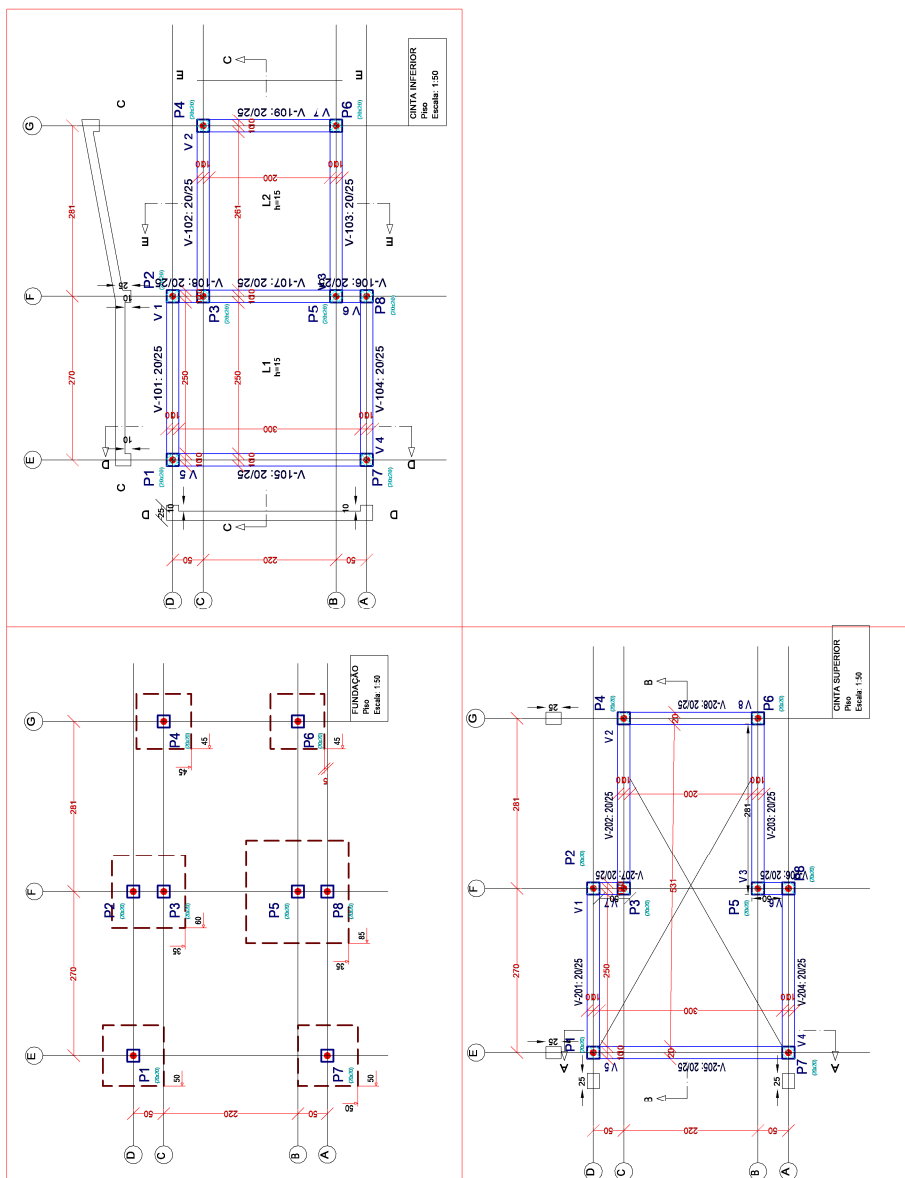

SUSEPE PROJETO EXECUÇÃO		IDENTIFICAÇÃO PROCAP - PEL	ESCALA 1:50
		RESPONSÁVEL TÉCNICO DO PROJETO Estabelecimento Penal: Presídio Estadual de Lajeado (PEL)	DESCRIÇÃO PENAL
PROJETO Estrutural Misturador - Formas		RESPONSÁVEL TÉCNICO DO PROJETO ENGº CIVIL ROQUE RICARDO SCHMIDT - CREA/RS 057650	DATA 13.06.2023
ÁREA TOTAL DA OBRA 150,00m²		PRONOME 0.2	DATA 13.06.2023
LOCAL DA OBRA - Av. Benjamin Constant - B. Rosental - Lajeado/RS		CONTROLE DES701	DATA 13.06.2023