


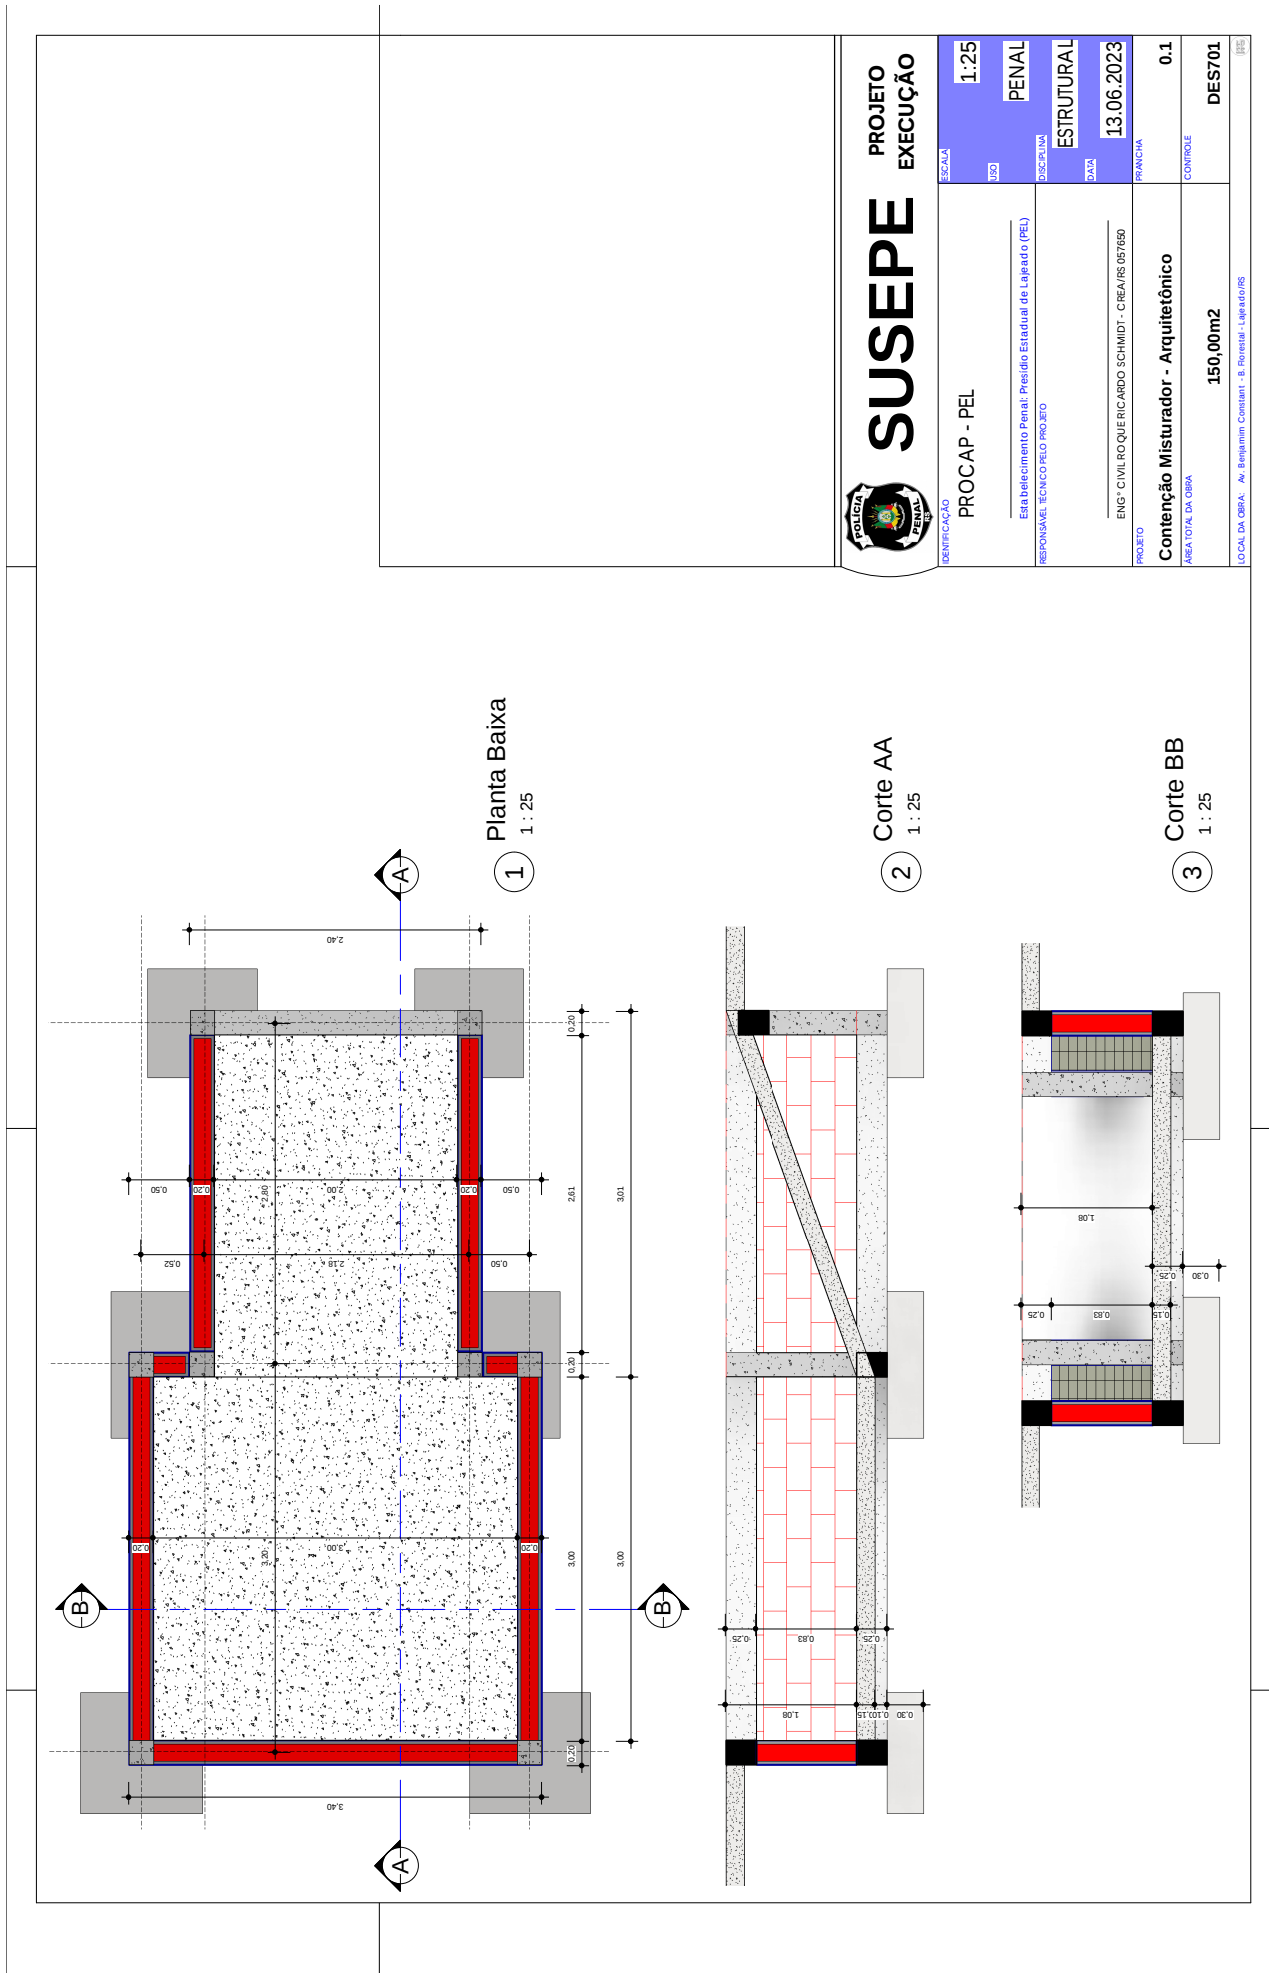

SUSEPE PROJETO EXECUÇÃO	IDENTIFICAÇÃO PROCAP - PEL		ESCALA 1:25
	RESPONSÁVEL TÉCNICO PROJETO Estabelecimento Penal: Presídio Estadual de Lajeado (PEL)		TIPO PENAL
	RESPONSÁVEL TÉCNICO PROJETO ENGº CIVIL ROQUE RICARDO SCHMIDT - CREA/RS 057650		DESCRIÇÃO ESTRUTURAL
	PROJETO Contenção Misturada - Arquitetônico		DATA 13.06.2023
ÁREA TOTAL DA OBRA 150,00m²		PRONOME 0.1	CONTROLE DES701
LOCAL DA OBRA - Av. Benjamin Constant - B. Rosental - Lajeado/RS			