


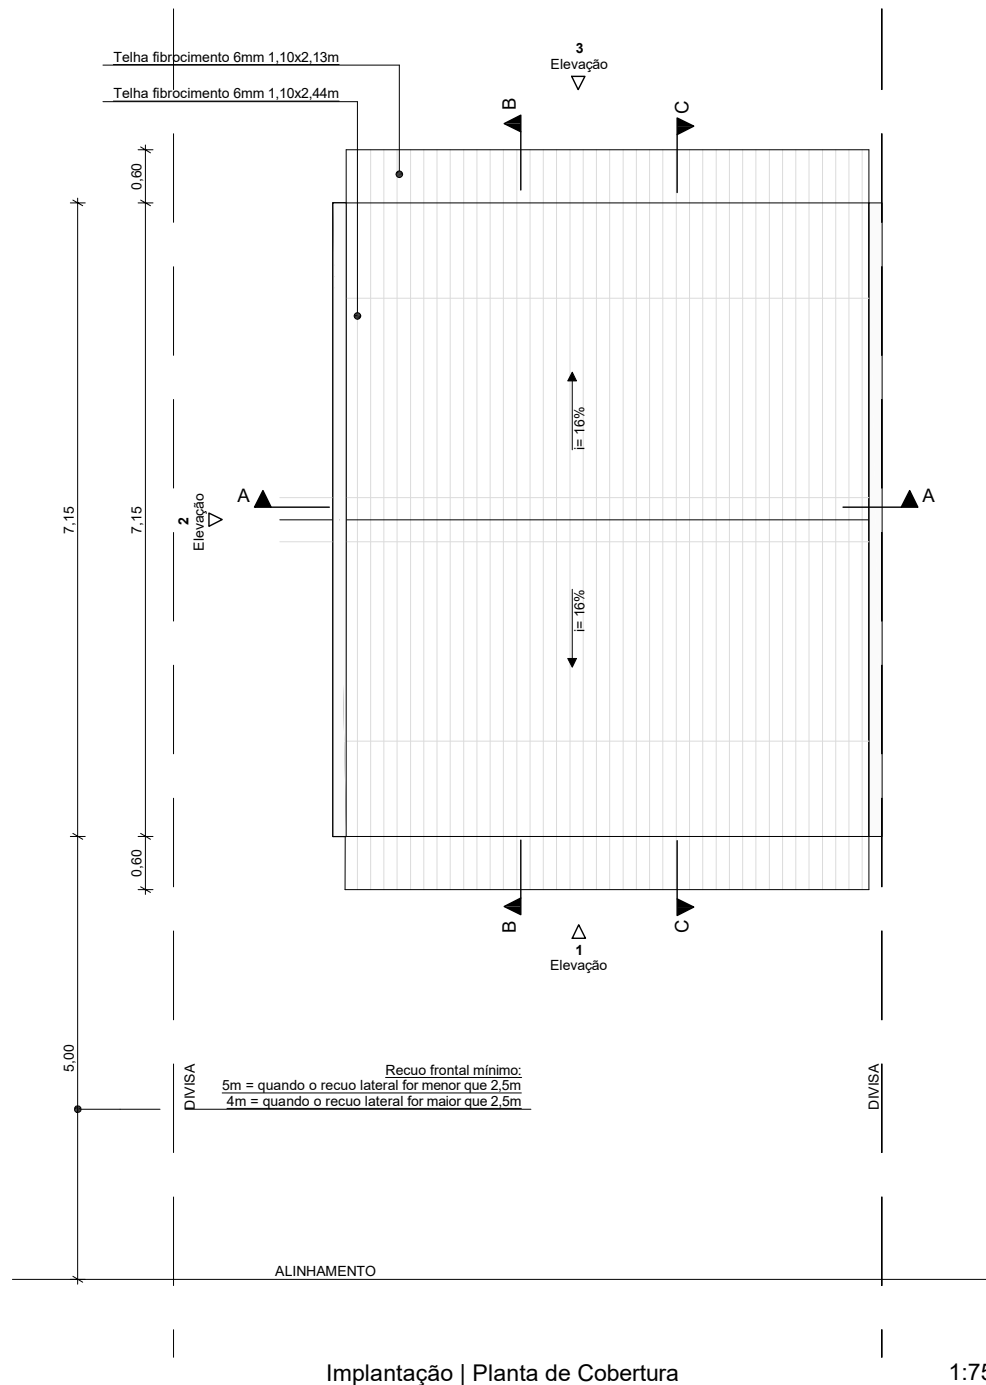

 GOVERNO DO ESTADO RIO GRANDE DO SUL SECRETARIA DE HABITAÇÃO E REGULARIZAÇÃO FUNDIÁRIA	PROGRAMA A CASA É SUA - UNIDADE HABITACIONAL - CPMA		
	TÍTULO: IMPLANTAÇÃO PLANTA DE COBERTURA		PRANCHA: 1/11
	ÁREA CONSTRUÍDA: 44,33m²	ESCALA: 1/75	DATA: FEVEREIRO/2023
	MUNICÍPIO:		
	RESPONSÁVEL TÉCNICO (A): Marcos Sant'Anna Hofmeister - CAU/RS A60466-6		



24170000001013

Nome do documento: ACS-01-01_11-cmpa.pdf

Documento assinado por

Marcos Santanna Hofmeister


Órgão/Grupo/Matrícula

SEHAB / ASTEC / 387096001

Data

16/02/2024 15:10:29



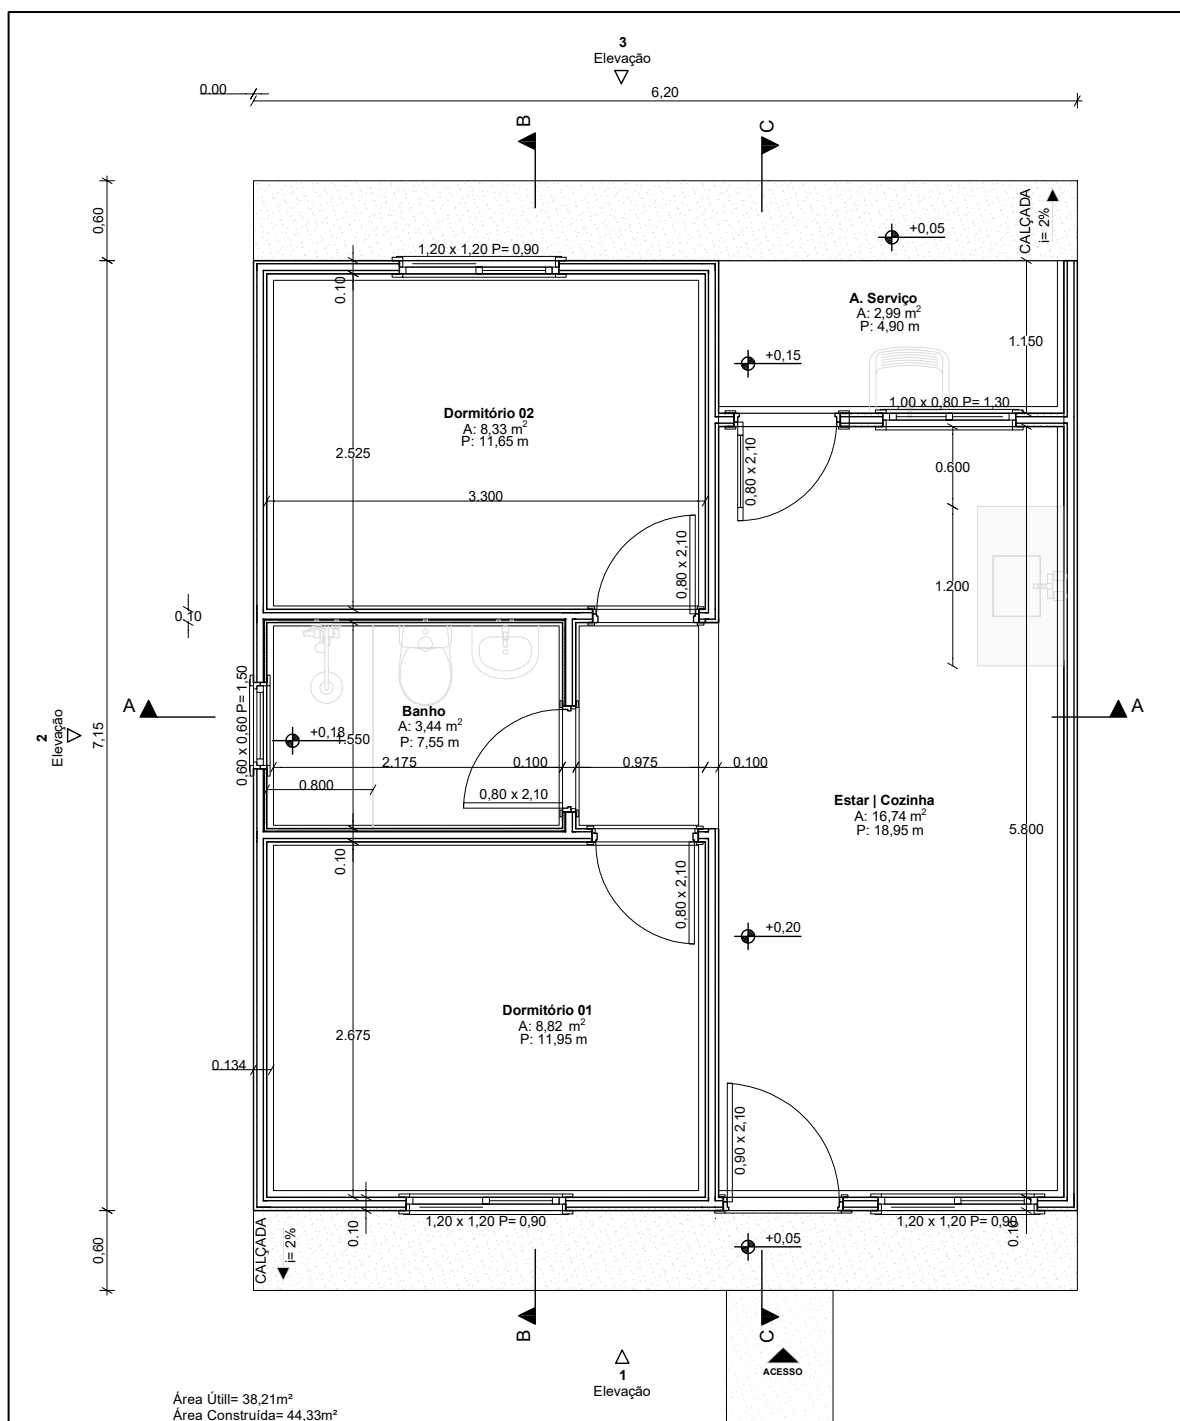

 GOVERNO DO ESTADO RIO GRANDE DO SUL SECRETARIA DE HABITAÇÃO E REGULARIZAÇÃO FUNDIÁRIA	PROGRAMA A CASA É SUA - UNIDADE HABITACIONAL - CPMA		
	TÍTULO:		PRANCHA:
	PLANTA BAIXA		2/11
	ÁREA CONSTRUIDA:	ESCALA:	DATA:
	44,33m²	1/75	FEVEREIRO/2023
MUNICÍPIO:		Assinado	
RESPONSÁVEL TÉCNICO (A):			
Marcos Sant'Anna Hofmeister - CAU/RS A60466-6			



24170000001013

Nome do documento: ACS-01-02_11-cmpa.pdf

Documento assinado por

Marcos Santanna Hofmeister


Órgão/Grupo/Matrícula

SEHAB / ASTEC / 387096001

Data

16/02/2024 15:10:52



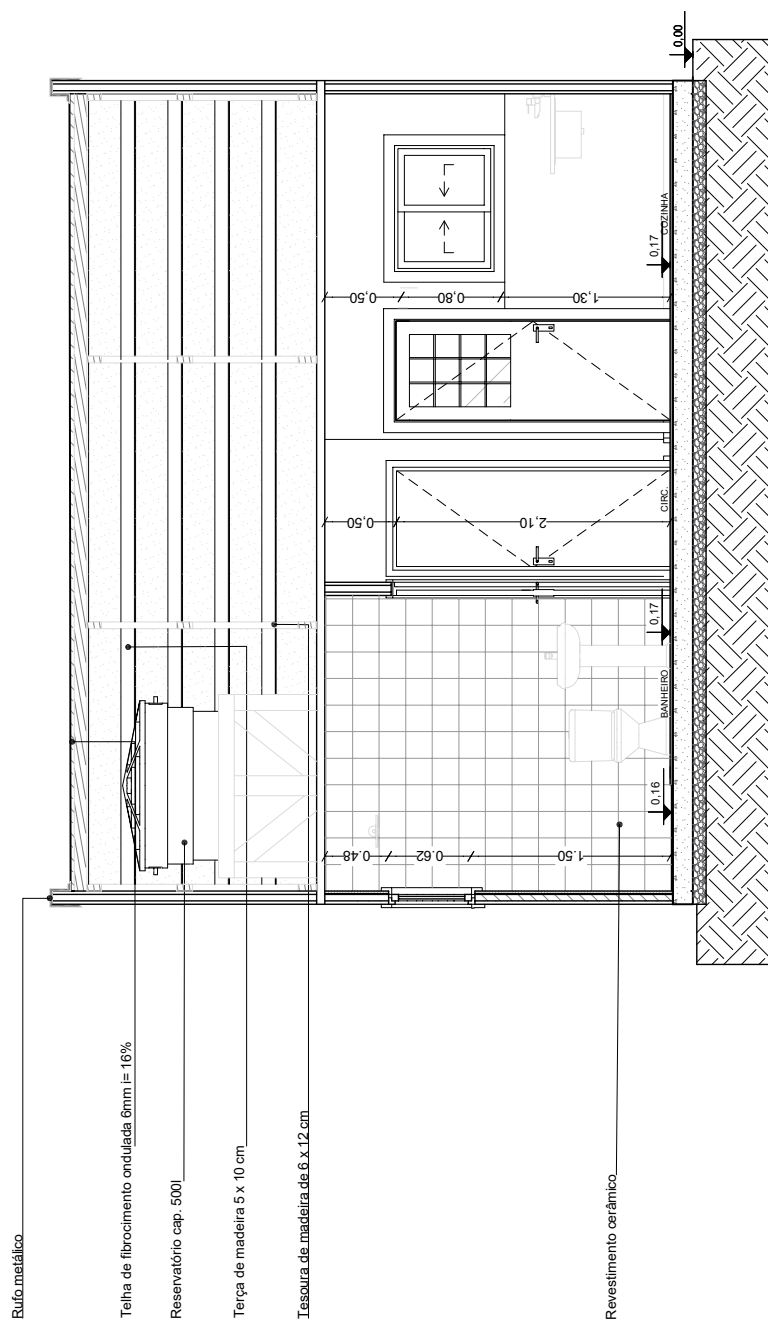

1:50

Corte AA

 GOVERNO DO ESTADO RIO GRANDE DO SUL SECRETARIA DE HABITAÇÃO E REGULARIZAÇÃO FUNDIÁRIA	PROGRAMA A CASA É SUA - UNIDADE HABITACIONAL - CPMA		
	TÍTULO:		PRANCHA:
	CORTE AA		3/11
	ÁREA CONSTRUÍDA:	ESCALA:	DATA:
	44,33m ²	1/75	FEVEREIRO/2023
MUNICÍPIO:	RESPONSÁVEL TÉCNICO (A):		
	Marcos Sant'Anna Hofmeister - CAU/RS A60466-6		



24170000001013

Nome do documento: ACS-01-03_11-cmpa.pdf

Documento assinado por

Marcos Santanna Hofmeister


Órgão/Grupo/Matrícula

SEHAB / ASTEC / 387096001

Data

16/02/2024 15:11:09



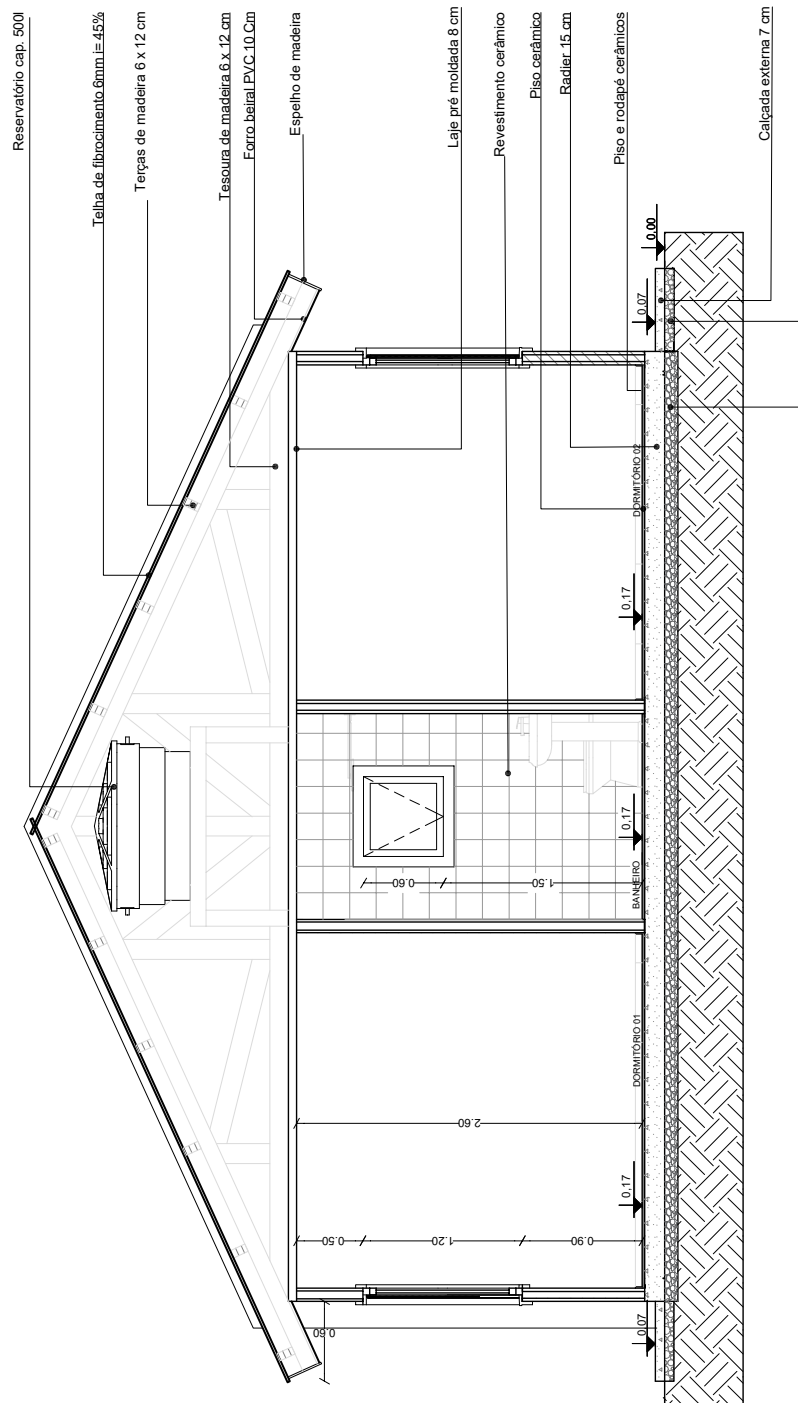

1:50

Corte BB



GOVERNO DO ESTADO
RIO GRANDE DO SUL

SECRETARIA DE HABITAÇÃO
E REGULARIZAÇÃO FUNDIÁRIA

PROGRAMA A CASA É SUA - UNIDADE HABITACIONAL - CPMA

TÍTULO:

CORTE BB

ÁREA CONSTRUÍDA:
44,33m²

MUNICÍPIO:

RESPONSÁVEL TÉCNICO (A):

Marcos Sant'Anna Hofmeister - CAU/RS A60466-6

ESCALA:
1/75

PRANCHA:
4 / 11

DATA:
FEVEREIRO/2023





24170000001013

Nome do documento: ACS-01-04_11-cmpa.pdf

Documento assinado por

Marcos Santanna Hofmeister


Órgão/Grupo/Matrícula

SEHAB / ASTEC / 387096001

Data

16/02/2024 15:14:25



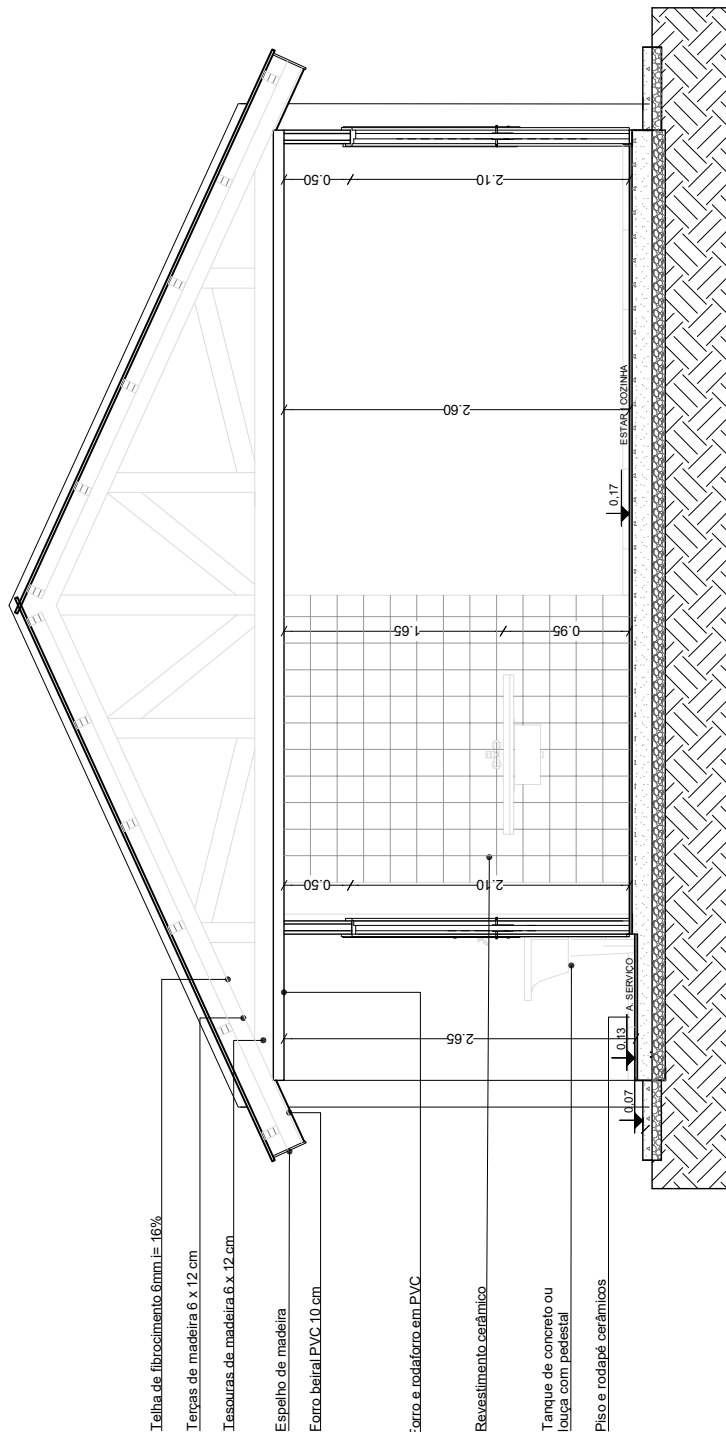

1:50

Corte CC



GOVERNO DO ESTADO
RIO GRANDE DO SUL

SECRETARIA DE HABITAÇÃO
E REGULARIZAÇÃO FUNDIÁRIA

PROGRAMA A CASA É SUA - UNIDADE HABITACIONAL - CPMA

TÍTULO:

CORTE CC

ÁREA CONSTRUÍDA:
44,33m²

MUNICÍPIO:

RESPONSÁVEL TÉCNICO (A):

Marcos Sant'Anna Hofmeister - CAU/RS A60466-6

ESCALA:
1/75

PRANCHA:

5/11

DATA:
FEVEREIRO/2023

Assinado



24170000001013

Nome do documento: ACS-01-05_11-cmpa.pdf

Documento assinado por

Marcos Santanna Hofmeister


Órgão/Grupo/Matrícula

SEHAB / ASTEC / 387096001

Data

16/02/2024 15:14:54




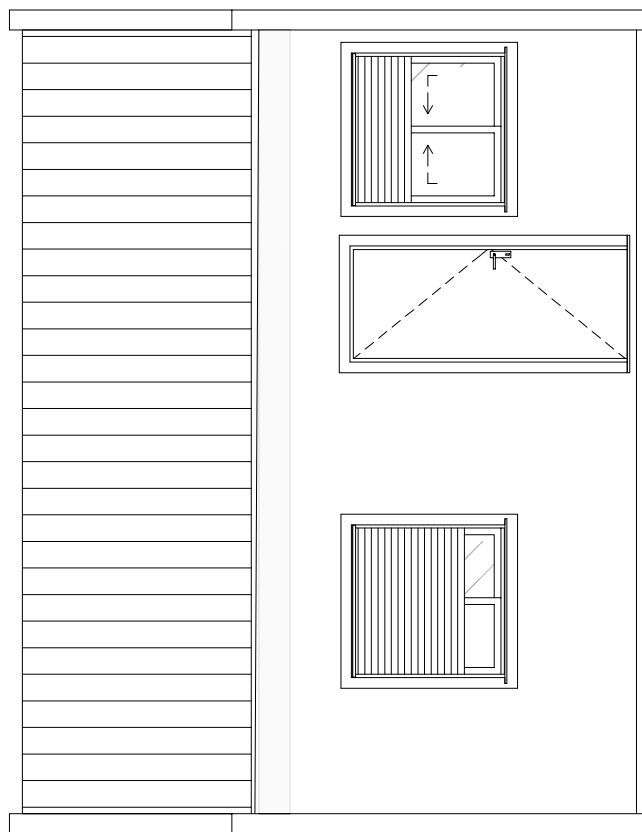

1:50

Elevação 1

 GOVERNO DO ESTADO RIO GRANDE DO SUL SECRETARIA DE HABITAÇÃO E REGULARIZAÇÃO FUNDIÁRIA	PROGRAMA A CASA É SUA - UNIDADE HABITACIONAL - CPMA		
	TÍTULO: ELEVAÇÃO - 01		PRANCHA: 6/11
	ÁREA CONSTRUÍDA: 44,33m²	ESCALA: 1/75	DATA: FEVEREIRO/2023
	MUNICÍPIO:		
	RESPONSÁVEL TÉCNICO (A): Marcos Sant'Anna Hofmeister - CAU/RS A60466-6		

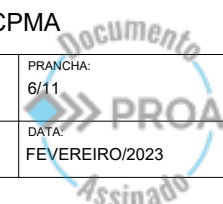



24170000001013

Nome do documento: ACS-01-06_11-cmpa.pdf

Documento assinado por

Marcos Santanna Hofmeister

Órgão/Grupo/Matrícula

SEHAB / ASTEC / 387096001

Data

16/02/2024 15:15:56





1:50

Elevação 2

 GOVERNO DO ESTADO RIO GRANDE DO SUL SECRETARIA DE HABITAÇÃO E REGULARIZAÇÃO FUNDIÁRIA	PROGRAMA A CASA É SUA - UNIDADE HABITACIONAL - CPMA		
	TÍTULO:		PRANCHA:
	ELEVÇÃO - 02		7/11
	ÁREA CONSTRUÍDA:	ESCALA:	DATA:
	44,33m ²	1/75	FEVEREIRO/2023
MUNICÍPIO:			
RESPONSÁVEL TÉCNICO (A):			
Marcos Sant'Anna Hofmeister - CAU/RS A60466-6			



24170000001013

Nome do documento: ACS-01-07_11-cmpa.pdf

Documento assinado por

Marcos Santanna Hofmeister


Órgão/Grupo/Matrícula

SEHAB / ASTEC / 387096001

Data


16/02/2024 15:16:06



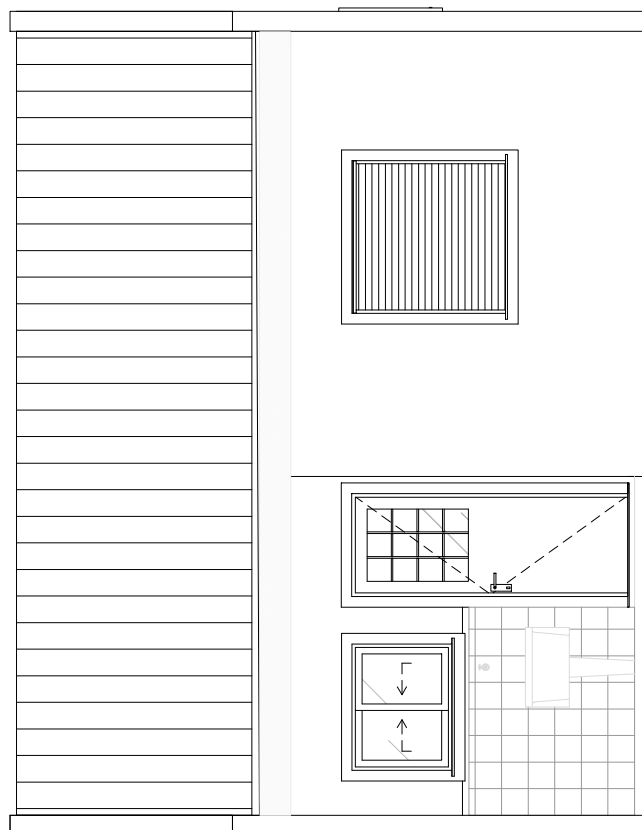

Elevação 3
1:50

 GOVERNO DO ESTADO RIO GRANDE DO SUL SECRETARIA DE HABITAÇÃO E REGULARIZAÇÃO FUNDIÁRIA	PROGRAMA A CASA É SUA - UNIDADE HABITACIONAL - CPMA		
	TÍTULO: ELEVÇÃO - 03		PRANCHA: 8/11
	ÁREA CONSTRUÍDA: 44,33m²	ESCALA: 1/75	DATA: FEVEREIRO/2023
	MUNICÍPIO:		
	RESPONSÁVEL TÉCNICO (A): Marcos Sant'Anna Hofmeister - CAU/RS A60466-6		

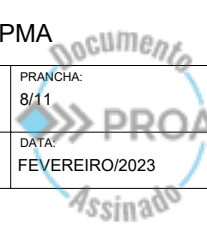



24170000001013

Nome do documento: ACS-01-08_11-cmpa.pdf

Documento assinado por

Marcos Santanna Hofmeister

Órgão/Grupo/Matrícula

SEHAB / ASTEC / 387096001

Data

16/02/2024 15:16:17






LEGENDA ELÉTRICA

	tomada baixa h= 0,40m		tomada média h= 1,30m		tomada alta h= 2,10m		antena tv h= 0,40m
	interruptor simples h= 1,30m		interruptor duplo h= 1,30m		campainha		centro de distribuição embutido a 1,30 do piso acabado
	ponto de luz embutido no teto		ponto de luz na parede h= 2,10m		condutores: neutro, fase, retorno e terra		

QUADRO DE CARGAS

CIRCUITO	DESCRIÇÃO	ILUMINAÇÃO		TOMADAS				CARGA (W)	TENSÃO 127v		TENSÃO 220v	
				TUG		TUE			CONDUTOR (mm²)	DISJUNTOR (A)	CONDUTOR (mm²)	DISJUNTOR (A)
		QTDE	POTÊNCIA	QTDE	POTÊNCIA	QTDE	POTÊNCIA					
1	Iluminação	8	100	-	-	-	-	800	2,5	15	2,5	15
2	Tomadas	-	-	11	100	-	-	1100	2,5	15	2,5	15
3	Tomadas (cozinha / as)	-	-	-	-	3	600	1800	2,5	15	2,5	15
4	Tomada chuveiro	-	-	-	-	1	5500	5500	6,0	60	4,0	40
5												

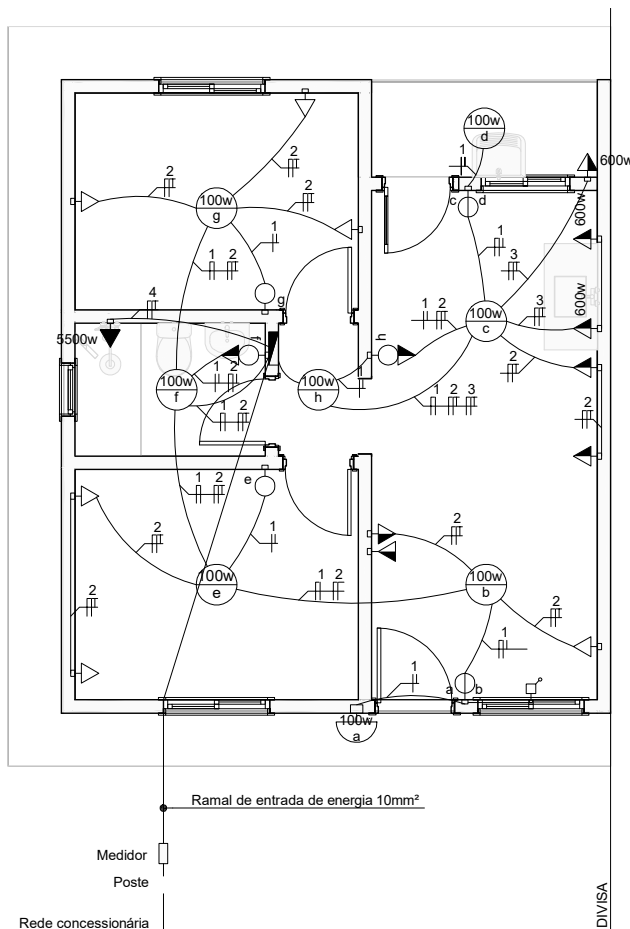

Projeto Elétrico

1:75



GOVERNO DO ESTADO
RIO GRANDE DO SUL

SECRETARIA DE HABITAÇÃO
E REGULARIZAÇÃO FUNDIÁRIA

PROGRAMA A CASA É SUA - UNIDADE HABITACIONAL - CPMA

TÍTULO:
PROJETO ELÉTRICO

ÁREA CONSTRUÍDA:
44,33m²

MUNICÍPIO:

RESPONSÁVEL TÉCNICO (A):

Marcos Sant'Anna Hofmeister - CAU/RS A60466-6

PRANCHA:
09/11

DATA:
FEVEREIRO/2023

Assinado



24170000001013

Nome do documento: ACS-01-09_11-cmpa.pdf

Documento assinado por

Marcos Santanna Hofmeister

Órgão/Grupo/Matrícula

SEHAB / ASTEC / 387096001

Data


16/02/2024 15:16:26





LEGENDA HIDROSSANITÁRIO

- ponto de água fria ✕ registro de gaveta ○ registro de pressão ○ espera para esgoto ⬤ ralo sifonado

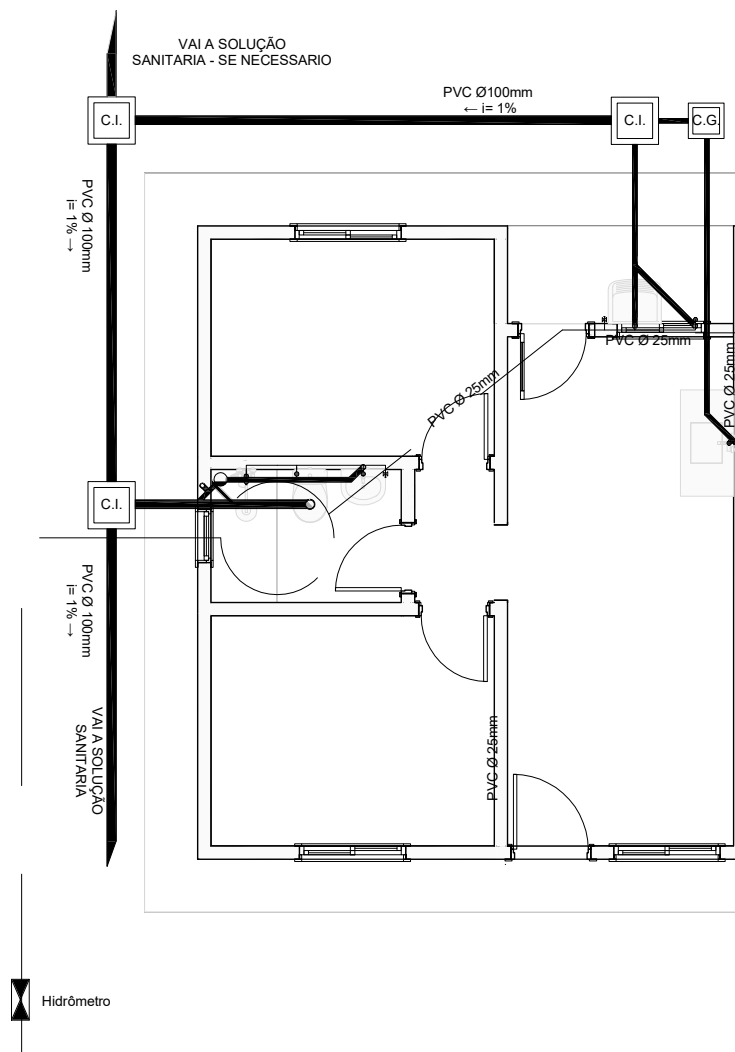

Planta Hidrossanitária

1:75

 GOVERNO DO ESTADO RIO GRANDE DO SUL SECRETARIA DE HABITAÇÃO E REGULARIZAÇÃO FUNDIÁRIA	PROGRAMA A CASA É SUA - UNIDADE HABITACIONAL - CPMA		
	TÍTULO:		PRANCHA:
	PROJETO HODROSSANITARIO		10/11
	ÁREA CONSTRUIDA:	ESCALA:	DATA:
	44,33m²	1/75	FEVEREIRO/2023
MUNICÍPIO:	RESPONSÁVEL TÉCNICO (A):		
	Marcos Sant'Anna Hofmeister - CAU/RS A60466-6		



24170000001013

Nome do documento: ACS-01-10_11-cmpa.pdf

Documento assinado por

Marcos Santanna Hofmeister

Órgão/Grupo/Matrícula

SEHAB / ASTEC / 387096001

Data

16/02/2024 15:16:58






24170000001013


LEGENDA HIDROSSANITÁRIO

- ponto de água fria ✕ registro de gaveta ○ registro de pressão ○ espera para esgoto ⬤ ralo sifonado

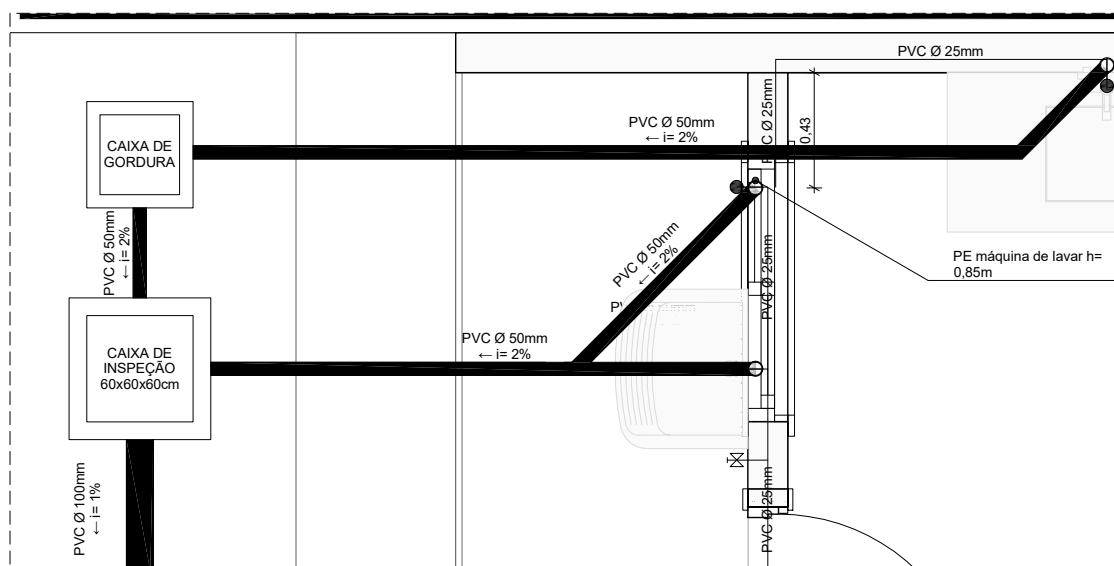

Ampliação Cozinha | AS

1:25

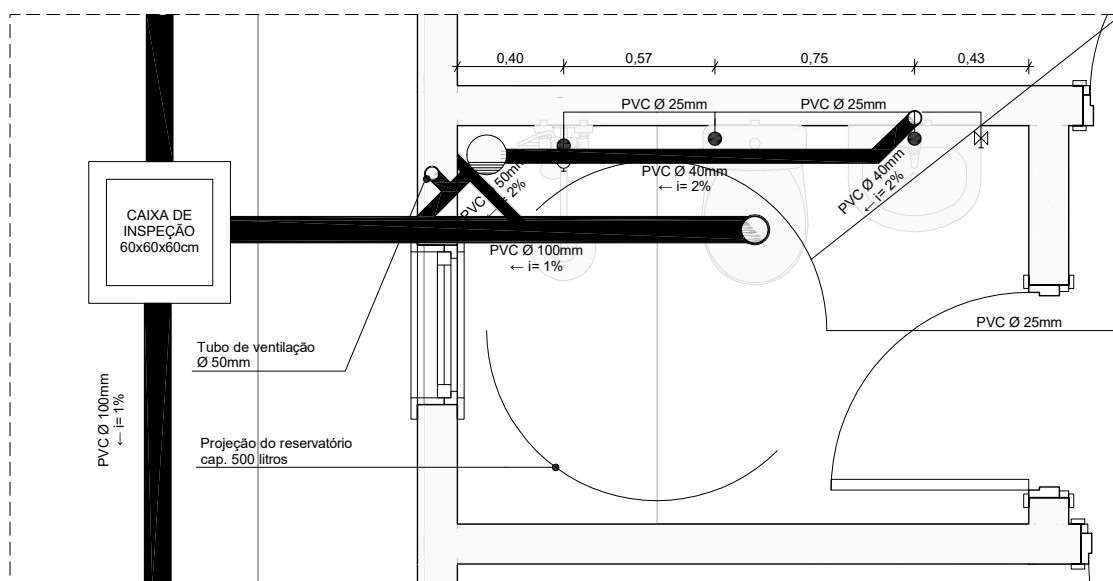

Ampliação Banheiro

1:25



GOVERNO DO ESTADO
RIO GRANDE DO SUL

SECRETARIA DE HABITAÇÃO
E REGULARIZAÇÃO FUNDIÁRIA

PROGRAMA A CASA É SUA - UNIDADE HABITACIONAL - CPMA

TÍTULO:

PROJETO HODROSSANITARIO

ÁREA CONSTRUÍDA:
44,33m²

MUNICÍPIO:

RESPONSÁVEL TÉCNICO (A):

Marcos Sant'Anna Hofmeister - CAU/RS A60466-6

PRANCHA:

11/11

DATA:

FEVEREIRO/2023

PROA

Assinado



24170000001013

Nome do documento: ACS-01-11_11-cmpa.pdf

Documento assinado por

Marcos Santanna Hofmeister

Órgão/Grupo/Matrícula

SEHAB / ASTEC / 387096001

Data

16/02/2024 15:17:09

