23195000019230

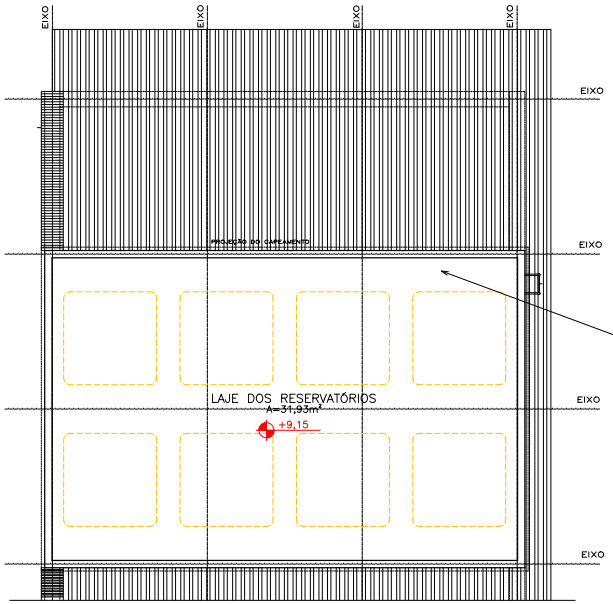

REMOÇÕES DEMOLIÇÕES:
1. REMOVER RESERVATÓRIOS EXISTENTES DE FIBROCIMENTO, PREVER DESCARTE CORRETO DOS MESMOS.
2. LIMPEZA DA LAJE NA PARTE SUPERIOR E INFERIOR PARA POSTERIOR RECUPERAÇÃO E IMPERMEABILIZAÇÃO DA MESMA.
3. REMOÇÃO DAS TUBULAÇÕES QUE INTERLIGAM OS RESERVATÓRIOS.

02 / 03 PLANTA BAIXA EXISTENTE
ESCALA 1/50

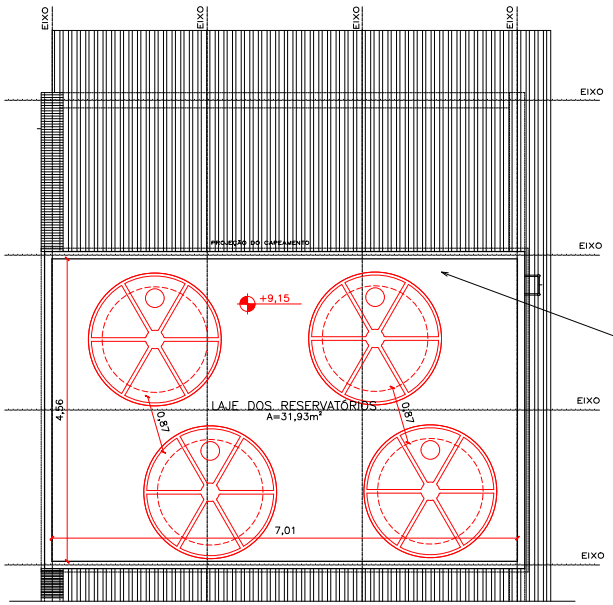

INSTALAÇÕES:
1. RECUPERAÇÃO DA LAJE NA PARTE SUPERIOR E INFERIOR, COBRIMENTO DE ARMADURAS EXPOSTAS, REGULARIZAÇÃO DO PISO COM CAIMENTO DE 2%, EXECUTAR EXTRAVASOR NOS 4 CANTOS, PARA ESCOAMENTO DA ÁGUA.
2. IMPERMEABILIZAÇÃO DA LAJE COM BORRACHA LÍQUIDA, RESPEITANDO AS RECOMENDAÇÕES DO FABRICANTE.
3. INSTALAÇÃO DE 4 RESERVATÓRIOS DE FIBRA COM CAPACIDADE DE 2000L.
4. NOVO BARRILETE E INTERLIGAÇÃO DOS RESERVATÓRIOS CONFORME NBR5626.
5. EXECUTAR NOVO PONTO DE ABASTECIMENTO DOS RESERVATÓRIOS.

03 / 03 PLANTA BAIXA CONSTRUIR
ESCALA 1/50

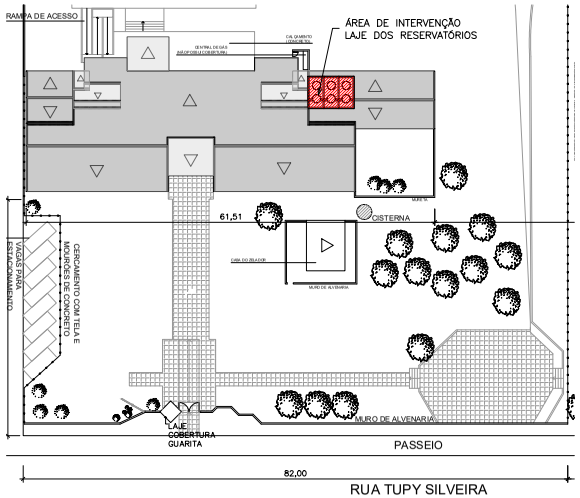

01 / 03 IMPLANTAÇÃO
ESCALA 1/500

NOTAS:
TODAS MEDIDAS DEVERÃO SER CONFIRMADAS NO LOCAL
É IMPRESCINDÍVEL QUE A EMPRESA FAÇA A VISITA TÉCNICA NO LOCAL ANTES DO INÍCIO DOS SERVIÇOS.

Nº	DATA	ASSUNTO DA REVISÃO	DESENHO
01	FEV/2024	EMISSÃO INICIAL	TAÍS

REVISÕES

UNIDADE: BAGÉ
ENDEREÇO: RUA TUPY SILVEIRA, 2820, BAGÉ/RS

REFERÊNCIA:
REFORMA SANITÁRIOS
TROCA DOS RESERVATÓRIOS
PLANTAS BAIXAS

ESCALA: INDICADA
DATA: 09/02/2024
DESENHO: TAÍS

PROPRIETÁRIO: UNIVERSIDADE ESTADUAL DO RIO GRANDE DO SUL
ARQUIVO: BAGE_RESERV_EXE_R00.DWG

AUTOR (ES) DO PROJETO: ARQ.TAÍS ORTIZ CRUZ - CAU/A41830-7
PRANCHA: EXE 02/03

PROA Processos Administrativos e-Gov
28/02/2024 08:57:38 UERGS/PROESP/PROAD/481468101 PARA CONTINUIDADE 48