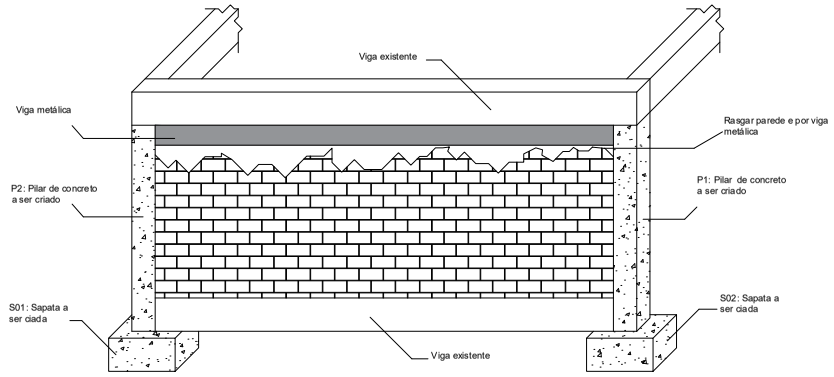

01 VISTA EM PERSPECTIVA
ESCALA: 1/50

AÇO	POS	BIT mm	QUANT	COMPRIMENTO UNIT cm	COMPRIMENTO TOTAL cm
50A	1	6.3	24	108	2592
50A	2	8	24	106	2544
50A	3	6.3	12	211	2532

AÇO	POS	BIT mm	QUANT	COMPRIMENTO UNIT cm	COMPRIMENTO TOTAL cm
50A	4	12.5	8	113	904
50A	5	12.5	8	397	3176
60A	6	5	80	76	6080

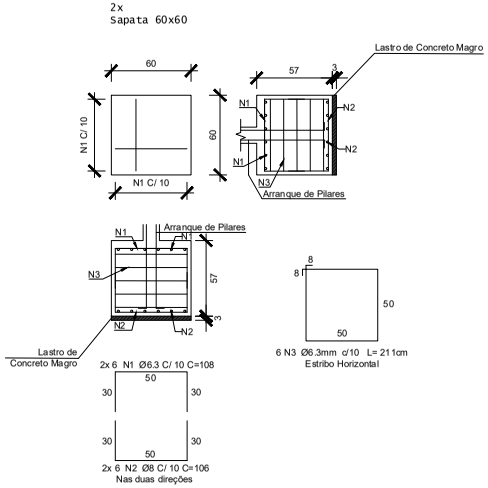

02 DETALHAMENTO DAS SAPATAS S01 e S02
ESCALA: 1/50

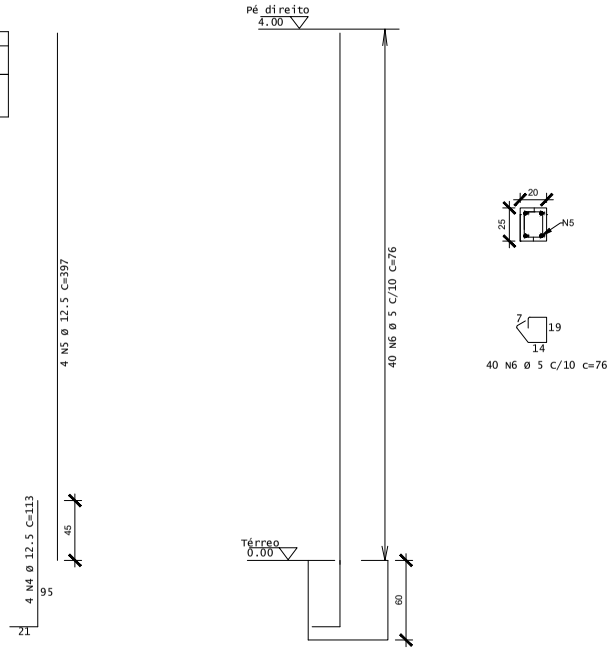

03 DETALHAMENTO DOS PILARES P1 e P2
ESCALA: 1/50

RESUMO DE AÇO			
AÇO	BIT mm	COMPR m	PESO kgf
60A	5	66,9	10,3
50A	6.3	56,4	13,8
50A	8	27,9	11,0
50A	12.5	44,9	43,2
Peso Total		50A = 68,0 kgf 60A = 10,3 kgf	

Quantitativo - Pilares	
Volume de Concreto	0,44 m³
Área de Formas	7,92 m²

Quantitativo - Sapatas	
Volume de Concreto	0,48 m³
Área de Formas	3,96 m²

REVISÃO	DATA	ASS.	DISCRIMINAÇÃO
0	18/01/2024	Miguel Medina	Emissão geral

Resp. Técnico: Eng. Miguel Medina Jr.
CREA 238030

TERRENO
ENDEREÇO

R. Leonel Fagundes, 53 -
Arroio Grande, RS, 96330-000

INST Est. Educ Aimone Soares Carrissimo
CNPJ

PROJETO: Estrutural
DESENHO: Miguel Medina
DATA: 18/01/2024
ESCALA: 1:50

CONTEÚDO:
Reforço estrutural da parede

PLANTA N° 01/01
REVISÃO 0

PROA Processos Administrativos e-Gov

2419000045732