




24190000076387

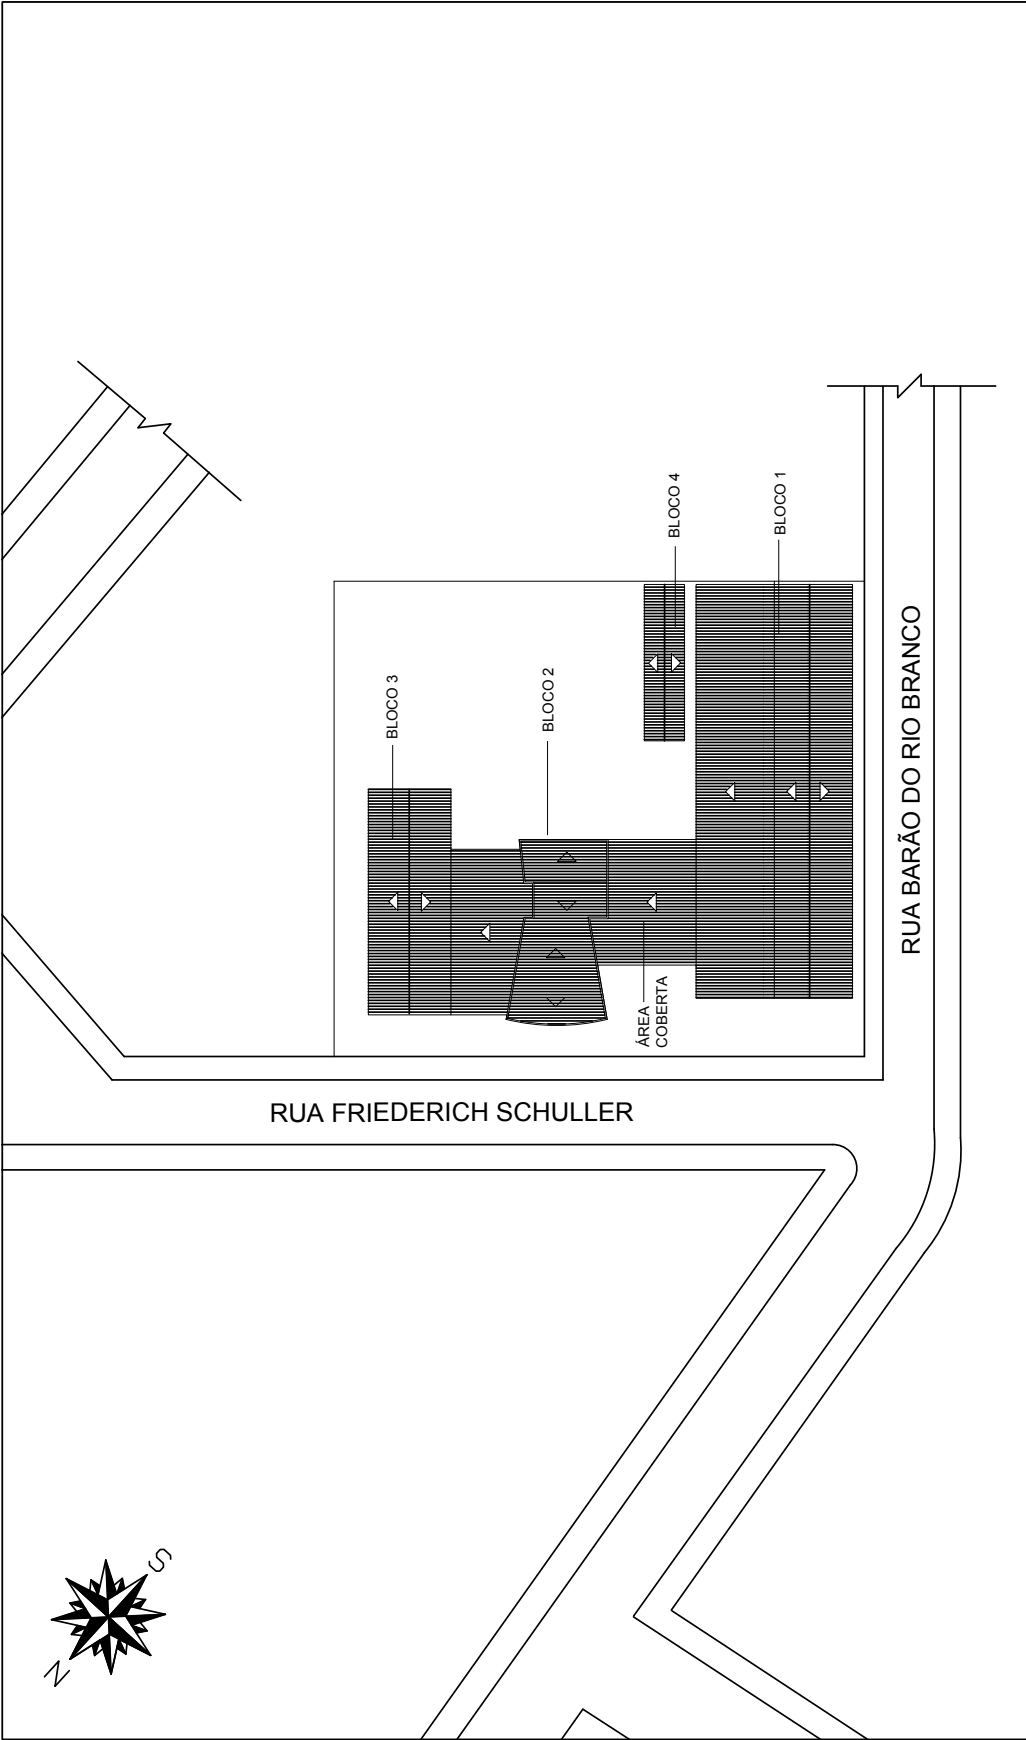


 SECRETARIA DE OBRAS PÚBLICAS 9ª COORDENADORIA REGIONAL DE OBRAS RUA PROCÓPIO GOMES, 950 - CENTRO - CRUZ ALTA (RS)	RESPONSÁVEL TÉCNICO : ARQ. FELIPE TEIXEIRA DE MELLO CAU/RS A31438-2		DATA: JANEIRO 2024	
	DIVISÃO PROJETOS DE ARQUITETURA	OBRAS: E.E.E.M. PINDORAMA	ÁREA DE PROJETO 550,65 m²	ENDEREÇO / MUNICÍPIO: RUA FRIEDERICH SCHULLER, 10 PANAMBI - RS
	PROJETO: REFORMAS	ASSUNTO: PLANTA DE SITUAÇÃO E LOCALIZAÇÃO	DESENHO: BRUNA KAEFER	ESCALA: S/ Esc. Nº PRANCHA A-01/06



24190000076387



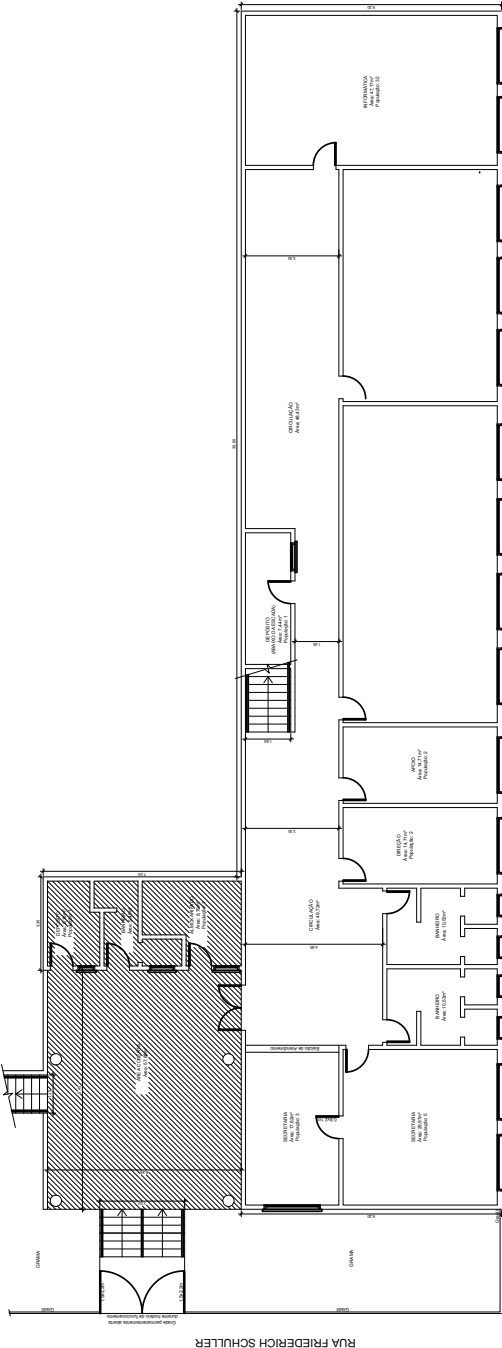

BLOCO 1


PLANTA BAIXA TÉRREO

Área: 471,87 m²

	SECRETARIA DE OBRAS PÚBLICAS		RESPONSÁVEL TÉCNICO :		DATA:	
	9ª COORDENADORIA REGIONAL DE OBRAS		ARQ. FELIPE TEIXEIRA DE MELLO		JANEIRO 2024	
	RUA PROCÓPIO GOMES, 950 - CENTRO - CRUZ ALTA (RS)		CAU/RS A31438-2			
DIVISÃO		OBRA:	ÁREA DO TÉRREO	ENDEREÇO / MUNICÍPIO:		
PROJETOS DE ARQUITETURA		E.E.M. PINDORAMA	471,87m²	RUA FRIEDERICH SCHULLER, 10		
				PANAMBI - RS		
PROJETO:		ASSUNTO:	DESENHO:	ESCALA:		
REFORMAS		PLANTA BAIXA TÉRREA DO BLOCO 1	BRUNA KAEFER	S/ Esc.	Nº PRANCHA	
					A-02/06	



24190000076387

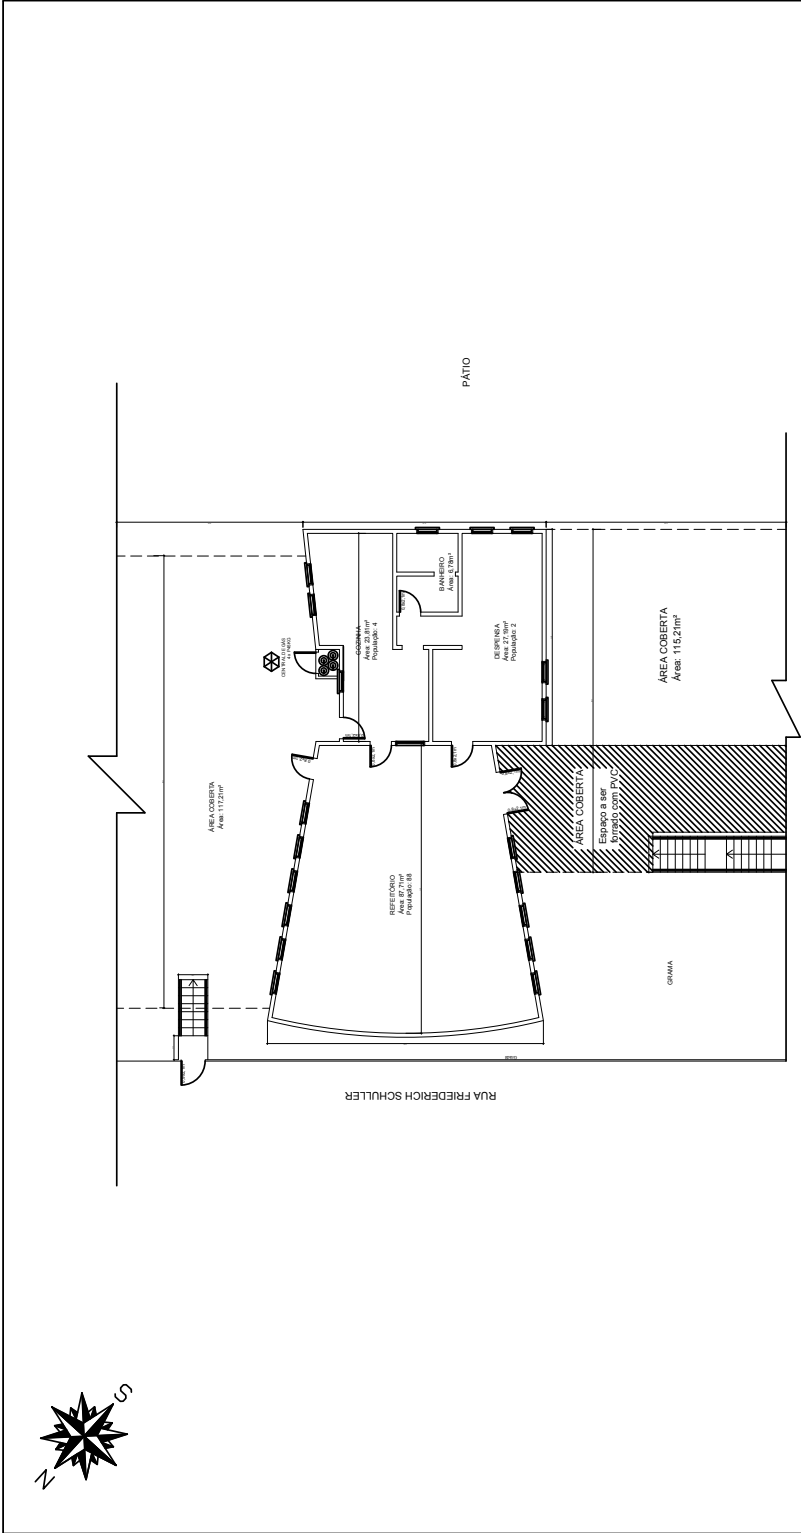


BLOCO 2 PLANTA BAIXA
Área: 221,50 m²

		SECRETARIA DE OBRAS PÚBLICAS 9ª COORDENADORIA REGIONAL DE OBRAS RUA PROCÓPIO GOMES, 950 - CENTRO - CRUZ ALTA (RS)		RESPONSÁVEL TÉCNICO : ARQ. FELIPE TEIXEIRA DE MELLO CAU/RS A31438-2		DATA: JANEIRO 2024	
DIVISÃO PROJETOS DE ARQUITETURA		OBRA: E.E.E.M. PINDORAMA		ÁREA: 221,50 m²		ENDEREÇO / MUNICÍPIO: RUA FRIEDERICH SCHULLER, 10 PANAMBI - RS	
PROJETO: REFORMA COBERTURA E PISOS		ASSUNTO: PLANTA BAIXA DO BLOCO 2 e ÁREA COBERTA		DESENHO: BRUNA KAEFER		ESCALA: S/ Esc.	
						Nº PRANCHA A-03/06	



24190000076387

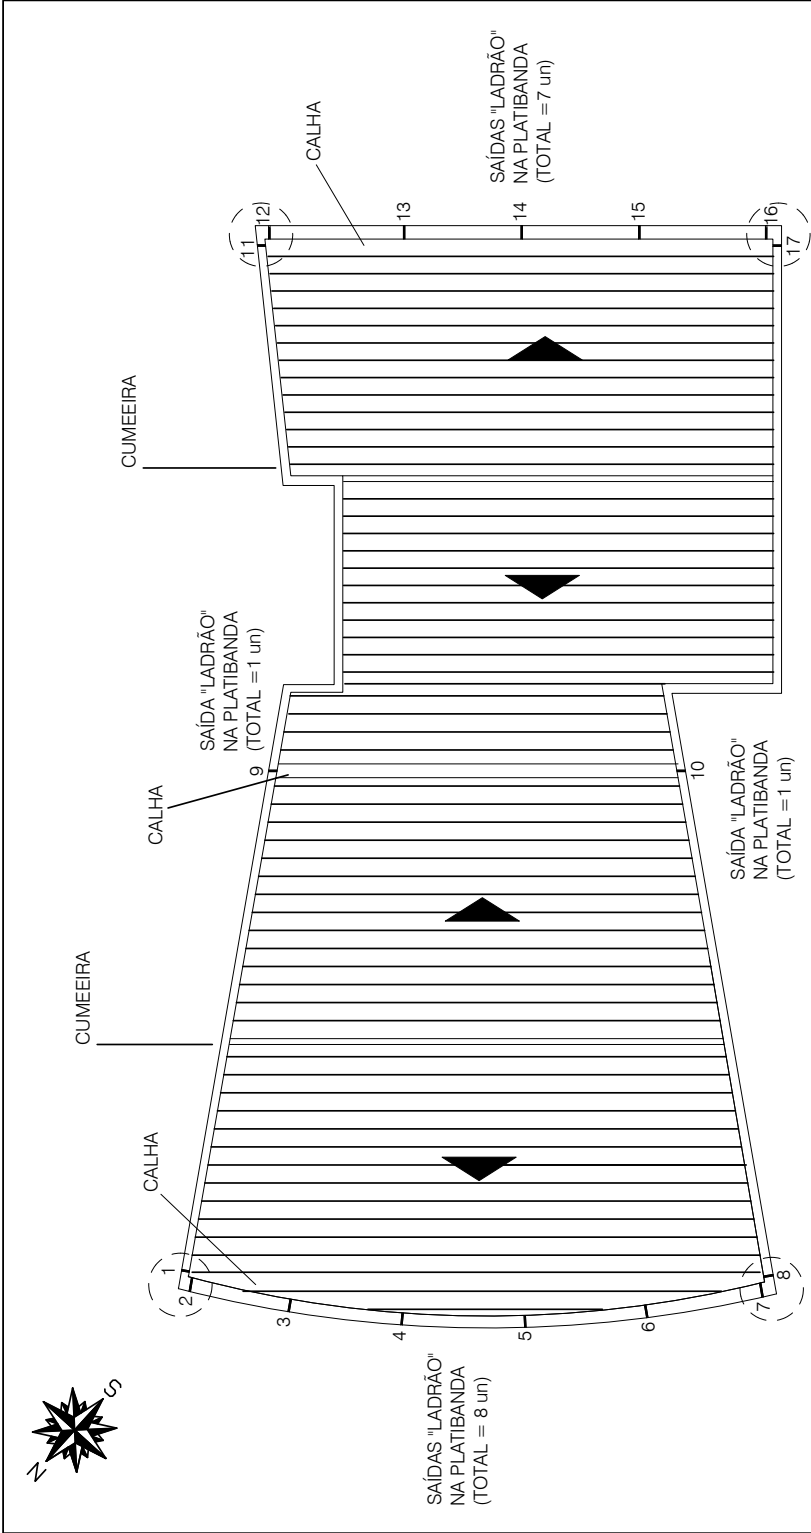


BLOCO 2 PLANTA DE COBERTURA

 SECRETARIA DE OBRAS PÚBLICAS 9ª COORDENADORIA REGIONAL DE OBRAS RUA PROCÓPIO GOMES, 950 - CENTRO - CRUZ ALTA (RS)		RESPONSÁVEL TÉCNICO : ARQ. FELIPE TEIXEIRA DE MELLO CAU/RS A31438-2		DATA: JANEIRO 2024	
DIVISÃO	OBRA:	ÁREA:	ENDEREÇO / MUNICÍPIO:	Nº PRANCHAS	
PROJETOS DE ARQUITETURA	E.E.E.M. PINDORAMA	170,45m²	RUA FRIEDERICH SCHULLER, 10 PANAMBI - RS	A-04/06	
PROJETO:	ASSUNTO:	DESENHO:	ESCALA:	S/ Esc.	
REFORMA DA COBERTURA	PLANTA DE COBERTURA DO BLOCO 2	BRUNA KAEFER			




24190000076387



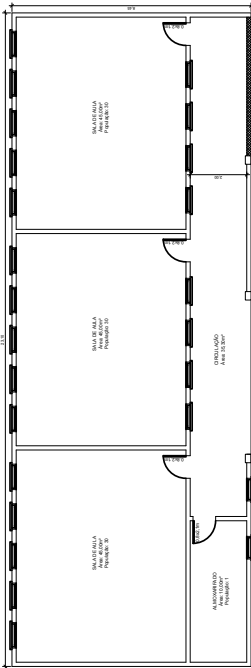

PLANTA BAIXA - BLOCO 3
Área: 195,19 m²

CONDUTORES PLUVIAIS (TOTAL = 4 un)

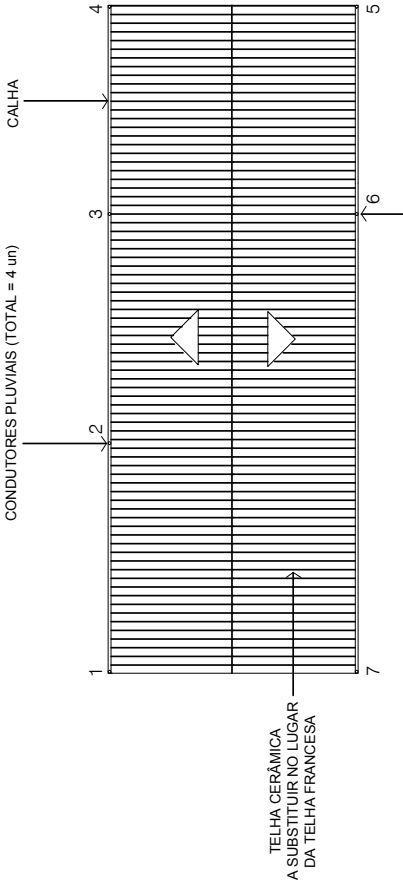

CONDUTORES PLUVIAIS (TOTAL = 3 un)


BLOCO 3 PLANTA BAIXA
Área: 195,19 m²

**SECRETARIA DE OBRAS PÚBLICAS**
9ª COORDENADORIA REGIONAL DE OBRAS
RUA PROCÓPIO GOMES, 950 - CENTRO - CRUZ ALTA (RS)

RESPONSÁVEL TÉCNICO :
ARQ. FELIPE TEIXEIRA DE MELLO
CAU/RS A31438-2

DATA:
JANEIRO 2024

DIVISÃO PROJETOS DE ARQUITETURA	OBRA: E.E.M. PINDORAMA	ÁREA: 195,19 m²	ENDEREÇO / MUNICÍPIO: RUA FRIEDERICH SCHULLER, 10 PANAMBI - RS
PROJETO: REFORMA DE COBERTURA	ASSUNTO: PLANTA BAIXA E COBERTURA DO BLOCO 3	DESENHO: BRUNA KAEFER	ESCALA: S/ Esc. Nº PRANCHA A-05/06

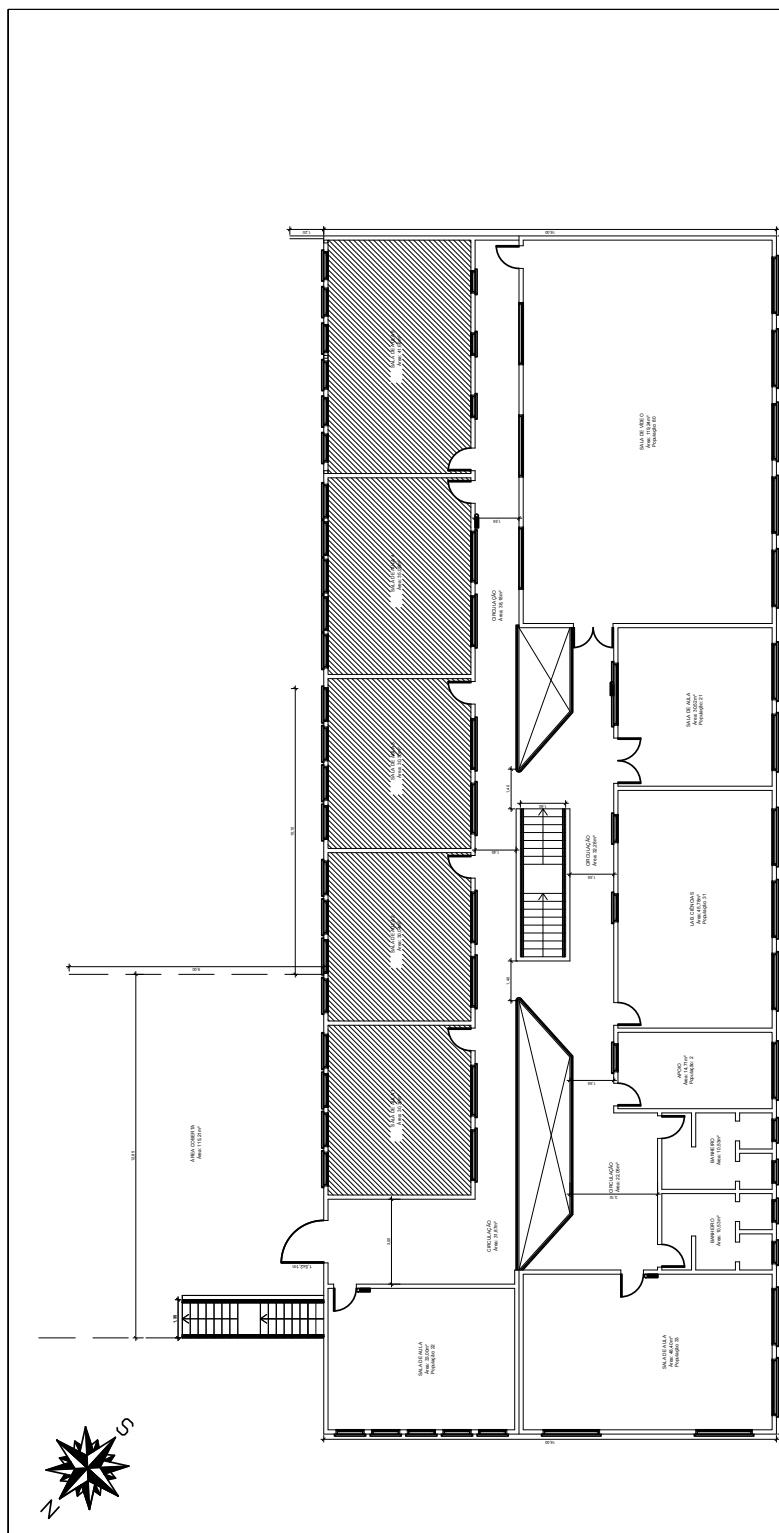

BLOCO 1
PLANTA BAIXA PAV. SUPERIOR
Área: 677,60 m²

	SECRETARIA DE OBRAS PÚBLICAS		RESPONSÁVEL TÉCNICO :		DATA: JANEIRO 2024
	9ª COORDENADORIA REGIONAL DE OBRAS		ARQ. FELIPE TEIXEIRA DE MELLO		
	RUA PROCÓPIO GOMES, 950 - CENTRO - CRUZ ALTA (RS)		CAU/RS A31438-2		
PROJETO: BEE OBMA DE COBERTURA	DIVISÃO PROJETOS DE ARQUITETURA		OBRA:	ÁREA:	ENDEREÇO / MUNICÍPIO: RUA FRIEDERICH SCHULLER, 10 PANAMBI - RS
	ASSUNTO: PI ANTA RAIXA BI OCO 1		E.E.E.M. PINDORAMA	677,60 m²	
		DESENHO:		Nº PRANCHA	
		BRUNA KAEFFER		S/ Esc A-06/06	

