


[illegible][illegible]PLANTA BAIXA - SEGUNDO PAVIMENTO
ESS: 1/30

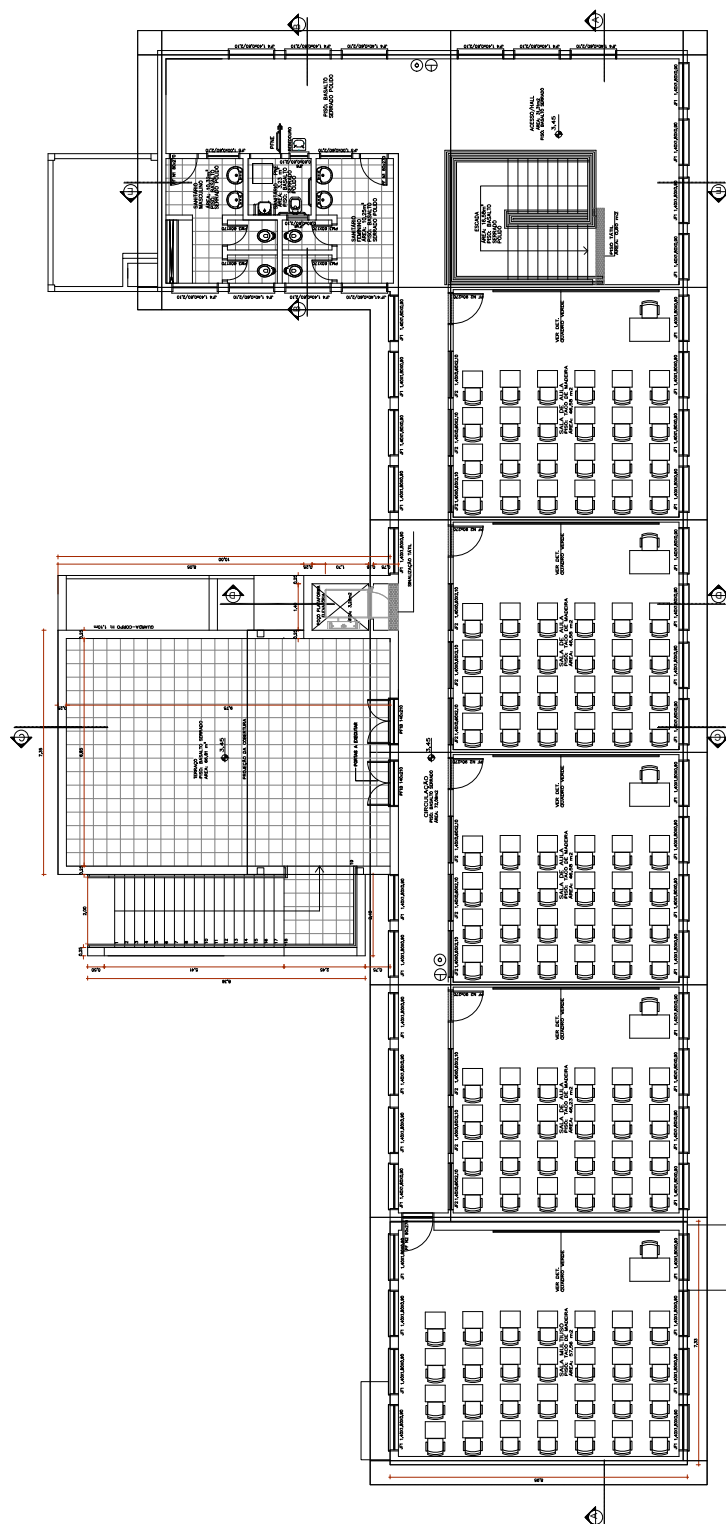

20190000273458

Nome do documento: 20_1900_0027345_8_ARQ_04_PB_PLA_02P_R07.pdf

Documento assinado por

Órgão/Grupo/Matrícula

Data

Camila Dias de Souza

SOP / SPESCOLARES / 486004701

29/02/2024 17:00:45

