TERRENO: Deverá ser realizado decapagem de todo o terreno e nivelamento, com aterro de boa qualidade para elevação do nível do terreno. Também deverá ser realizada drenagem do terreno.

COBERTURA: Deverá ser completamente revisada, sendo substituídas todas as peças deterioradas e complementadas as peças faltantes. Estrutura de madeira a recuperar 70 m2; telhas a reposicionar 4m2; telhas novas a instalar 4m2; cumeeira 8m; beirais em madeira novo a instalar 6m.

COZINHA ANTIGA METÁLICA: Deverá ser demolido e removido do local, bem como as vigas de baldrame. Dimensões: 11,50 x 5,95m

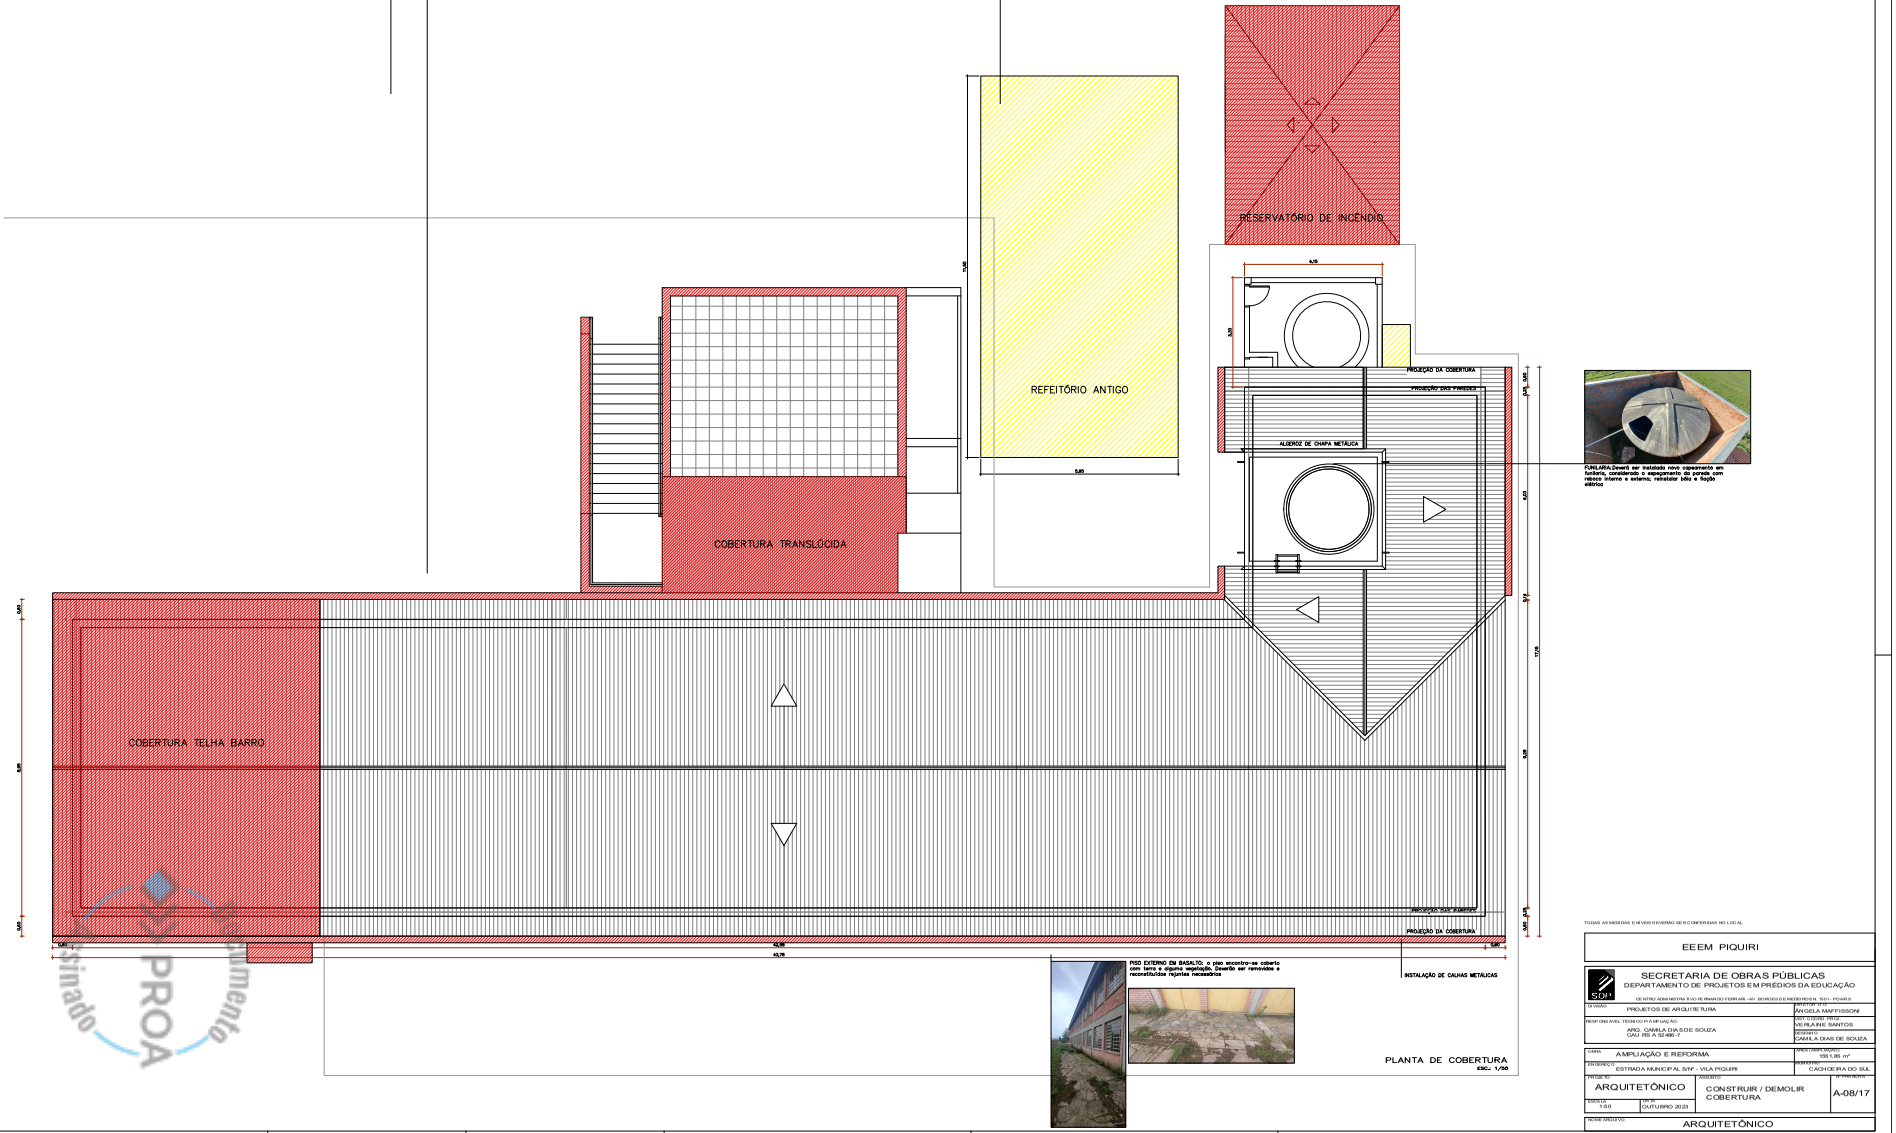

FUNILARIA: Deverá ser instalado novo capeamento em funilaria, considerado o espaçamento da parede com réguas interna e externa, rebatedor bico e flagio eléctrico

TODAS AS MEDIDAS E NÍVEIS DEVERÃO SER RECONFERIDAS NO LOCAL

EEEM PIQUIRI	
SECRETARIA DE OBRAS PÚBLICAS DEPARTAMENTO DE PROJETOS EM PRÉDIOS DA EDUCAÇÃO CENTRO ADMINISTRATIVO FERNANDO FERRARI - AV. BORGES DE MEDEIROS N. 1501 - POA/RS	
ESTUDO: PROJETOS DE ARQUITETURA	ARQUITETA: ANGELA MAFFISSONI
RESPONSÁVEL TÉCNICO PLANIFICAÇÃO: ARQ. CAMILA DIAS DE SOUZA CAU RS A 52486-7	DESENHISTA: VERILAINE SANTOS DESENHO: CAMILA DIAS DE SOUZA
OBRA: AMPLIAÇÃO E REFORMA	ÁREA (AMPLIAÇÃO): 155,1,85 m²
ENDEREÇO: ESTRADA MUNICIPAL S/Nº - VILA PIQUIRI	MUNICÍPIO: CACHOEIRA DO SUL
ESCALA: 1:50	DATA: OUTUBRO 2023
PRANCHA: ARQUITETÔNICO	CONTEÚDO: CONSTRUIR / DEMOLIR COBERTURA
Nº PRANCHA: A-08/17	
NOME ARQUIVO: ARQUITETÔNICO	

Documento Assinado PROA

PROA Processos Administrativos e-Gov

2019000027345 8

Nome do documento: 20_1900_0027345_8_ARQ_08_PB_DIA_COB_R07.pdf

Documento assinado por	Órgão/Grupo/Matrícula	Data
Camila Dias de Souza	SOP / SPESCOLARES / 486004701	29/02/2024 17:00:51

Documento PROA Assinado