




20190000273458

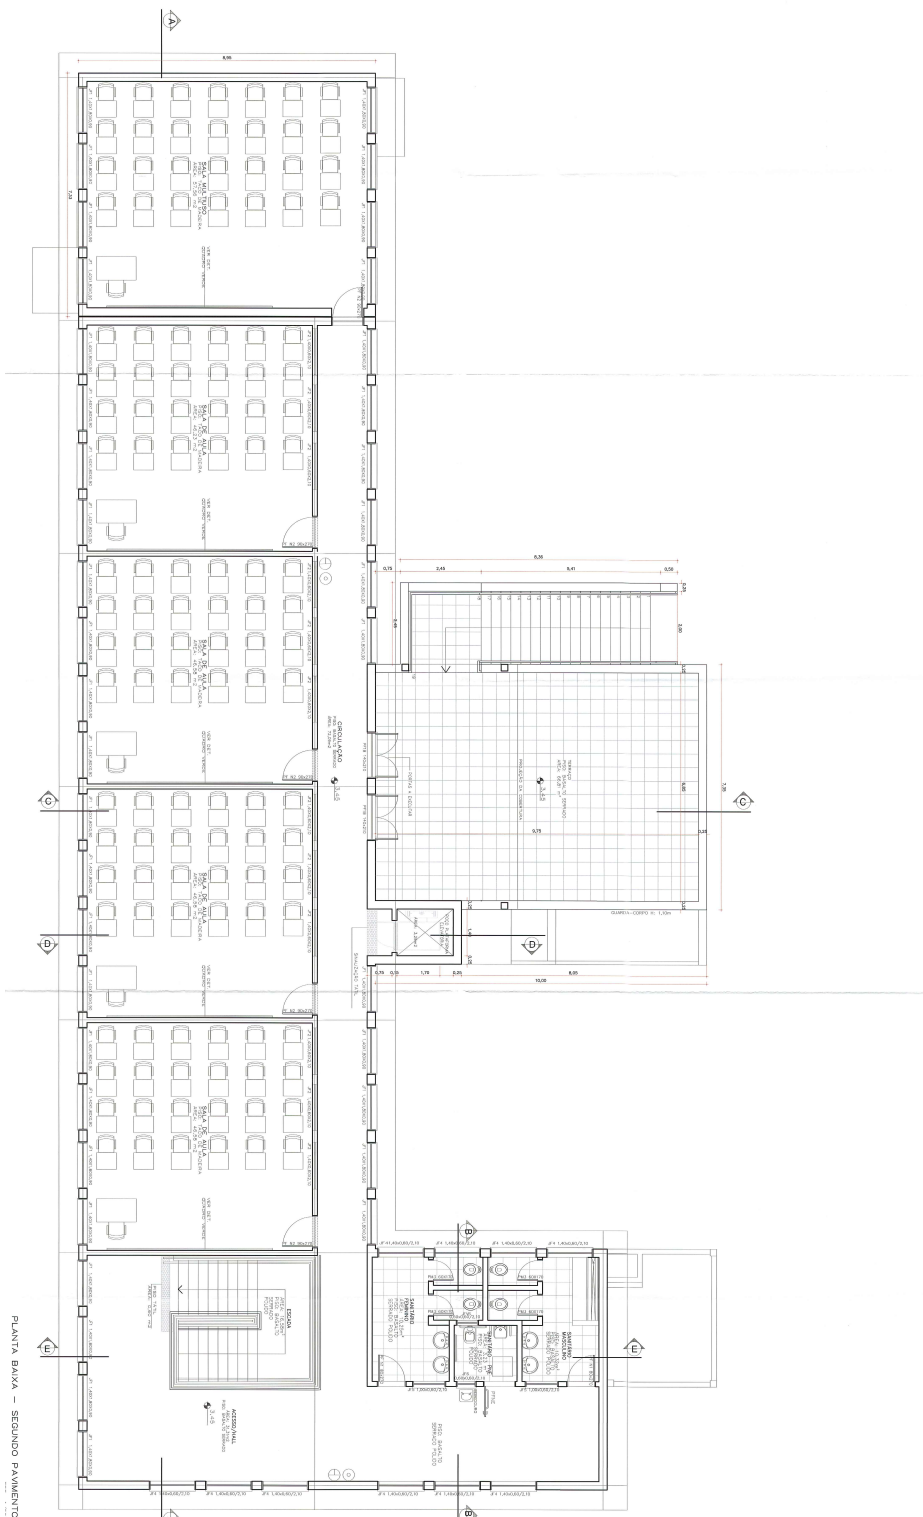

PLANTA BAIXA - SEGUNDO PAVIMENTO

PLANTA DE ESQUADRIAS	
ITEM	DESCRIÇÃO
01	PORTA DE ALUMINIO
02	PORTA DE ALUMINIO
20190000273458

Nome do documento: ARQ_APROV_04.pdf

Documento assinado por

Órgão/Grupo/Matrícula

Data

Camila Dias de Souza

SOP / SPESCOLARES / 486004701

29/02/2024 17:09:01

