




24190000153195



22190000200290

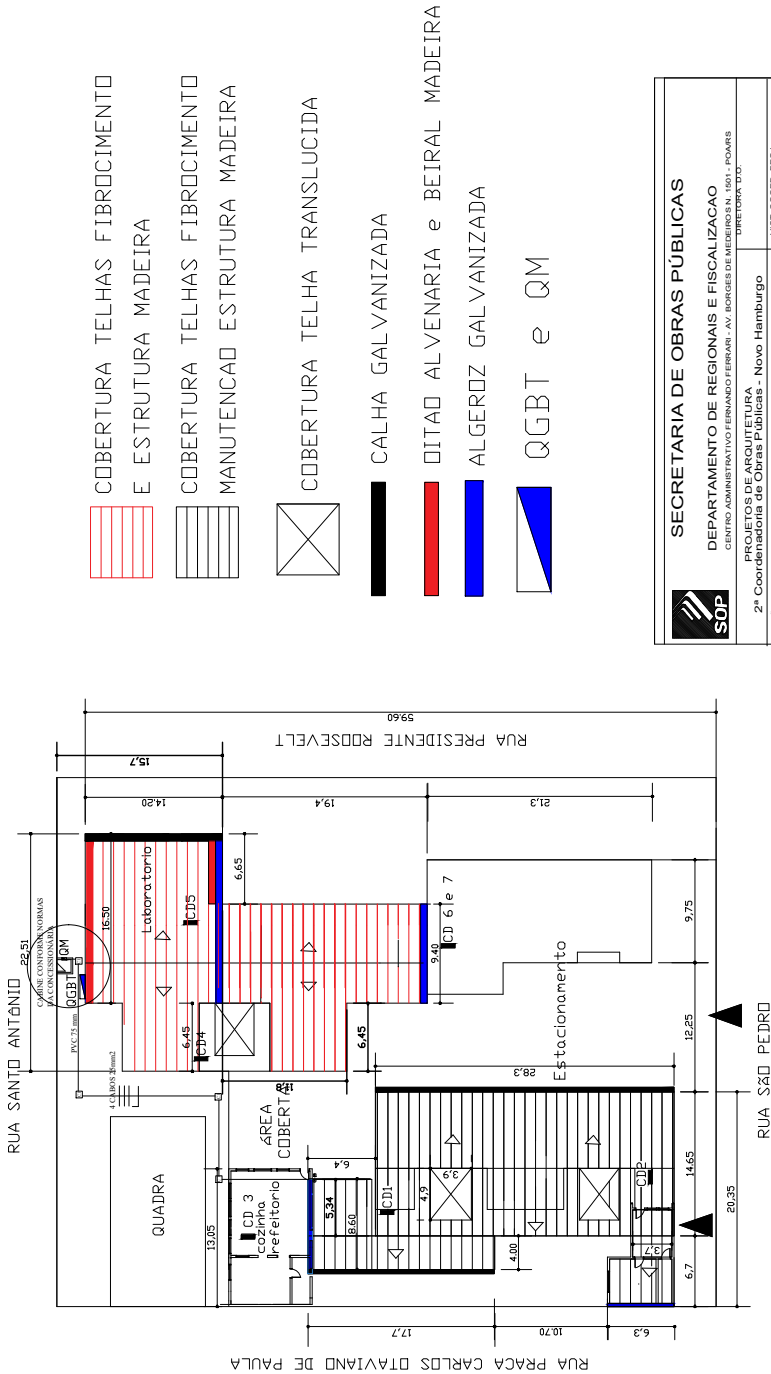

COBERTURA TELHAS FIBROCIMENTO  
E ESTRUTURA MADEIRA

COBERTURA TELHAS FIBROCIMENTO  
MANUTENCAO ESTRUTURA MADEIRA

COBERTURA TELHA TRANSLUCIDA

CALHA GALVANIZADA

DITAD ALVENARIA e BEIRAL MADEIRA

ALGEROZ GALVANIZADA

QGBT e QM

|                                                                                    |  |
|------------------------------------------------------------------------------------|--|
| <b>SECRETARIA DE OBRAS PÚBLICAS</b>                                                |  |
| DEPARTAMENTO DE REGIONAIS E FISCALIZACAO                                           |  |
| CENTRO ADMINISTRATIVO FERNANDO FERRARI - AV. BORGES DE MEDEIROS S/N. 1501 - POARIS |  |
| DIRETORIA D.O.                                                                     |  |
| PROJETOS DE ARQUITETURA                                                            |  |
| 2ª Coordenadoria de Obras Públicas - Novo Hamburgo                                 |  |
| DIVISAO                                                                            |  |
| VIST. COORD. PROJ.                                                                 |  |
| PROJETO                                                                            |  |
| PAVIMENTO TERREO                                                                   |  |
| AND. LEILA DIPP BASSANI - CAU 18778-1                                              |  |
| RESPONSÁVEL TÉCNICO DO PROJETO                                                     |  |
| E.M. VILA LOBOS                                                                    |  |
| MUNICIPIO                                                                          |  |
| SÃO LEOPOLDO                                                                       |  |
| Nº PRANCHA                                                                         |  |
| LOCALIZACAO E COBERTURA                                                            |  |
| ARQUITETÔNICO                                                                      |  |
| Escala: 1/50                                                                       |  |
| Data: AGOSTO/2023                                                                  |  |
| 1ª impressão: 08/08/2023                                                           |  |





Nome do documento: SE201800828 IMPLANTACAO E COBERTURA VILLA LOBOS.pdf

| Documento assinado por | Órgão/Grupo/Matrícula    | Data                |
|------------------------|--------------------------|---------------------|
| Leila Dipp Bassani     | SOP / 2°CROP / 294358102 | 13/03/2024 13:11:28 |







Nome do documento: SE202800828 REMOCOES E NOVO FORRO VILA LOBOS.pdf

| Documento assinado por | Órgão/Grupo/Matrícula    | Data                |
|------------------------|--------------------------|---------------------|
| Leila Dipp Bassani     | SOP / 2ºCROP / 294358102 | 13/03/2024 13:12:35 |






24190000153195



22190000200290

- RETRADA E PISO CERAMICO SALA COM SEDIMENTO
- RETRADA E MANUTENCAO PISO BASALTO CIRCULACAO
- RETRADA E PISO DE CONCRETO ARMADO
- RAMPA LABORATORIO
- DEMOLICAO E NOVO MURO DE ALVENARIA
- EXECUTAR ENGASTE DE PAREDES
- PISO LAJOTA CONCRETO PRE MOLDADA PASSEIO

|                                                    |                   |
|----------------------------------------------------|-------------------|
| SECRETARIA DE OBRAS PÚBLICAS                       |                   |
| DEPARTAMENTO DE REGIONAIS E FISCALIZACAO           |                   |
| PROJETOS DE ARQUITETURA - NOVO HAMBURGO            |                   |
| 2ª Coordenadoria de Obras Públicas - Novo Hamburgo |                   |
| PROJETO                                            | PROJETO           |
| PAVIMENTO TERMEIO                                  | PAVIMENTO TERMEIO |
| ÁREA                                               | ÁREA              |
| MUNICÍPIO                                          | SÃO LEOPOLDO      |
| ASSUNTO                                            | REMOÇÕES E PISOS  |
| PROJETO                                            | ARQUITETÔNICO     |
| DATA                                               | AGOSTO/2023       |
| 1º Processo 4011                                   |                   |

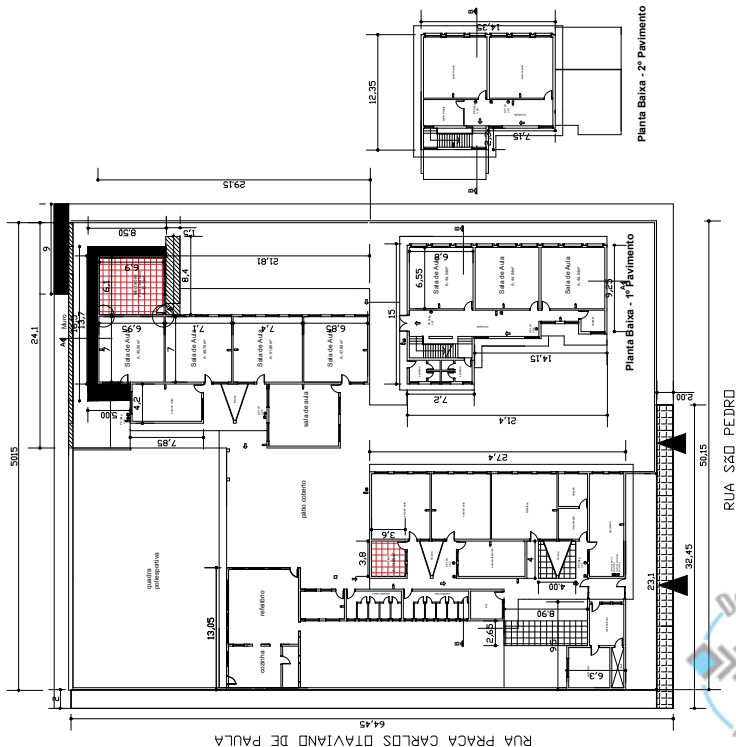





24190000153195



22190000200290

**Nome do documento:** 221900-0020029-0-ELE-ELETRICA\_BT-R000-A0.pdf

| Documento assinado por        | Órgão/Grupo/Matrícula         | Data                |
|-------------------------------|-------------------------------|---------------------|
| Guilherme Barboza de Oliveira | SOP / SPELETRICOS / 374572402 | 01/09/2022 15:36:15 |



01/09/2022 15:48:22

SOP/SPELETRICOS/374572402

PARA ATENDER.

25




05/04/2024 11:53:15

SE/FT-COE-DAD/443992902

ANEXAÇÃO/DISTRIBUIÇÃO

32

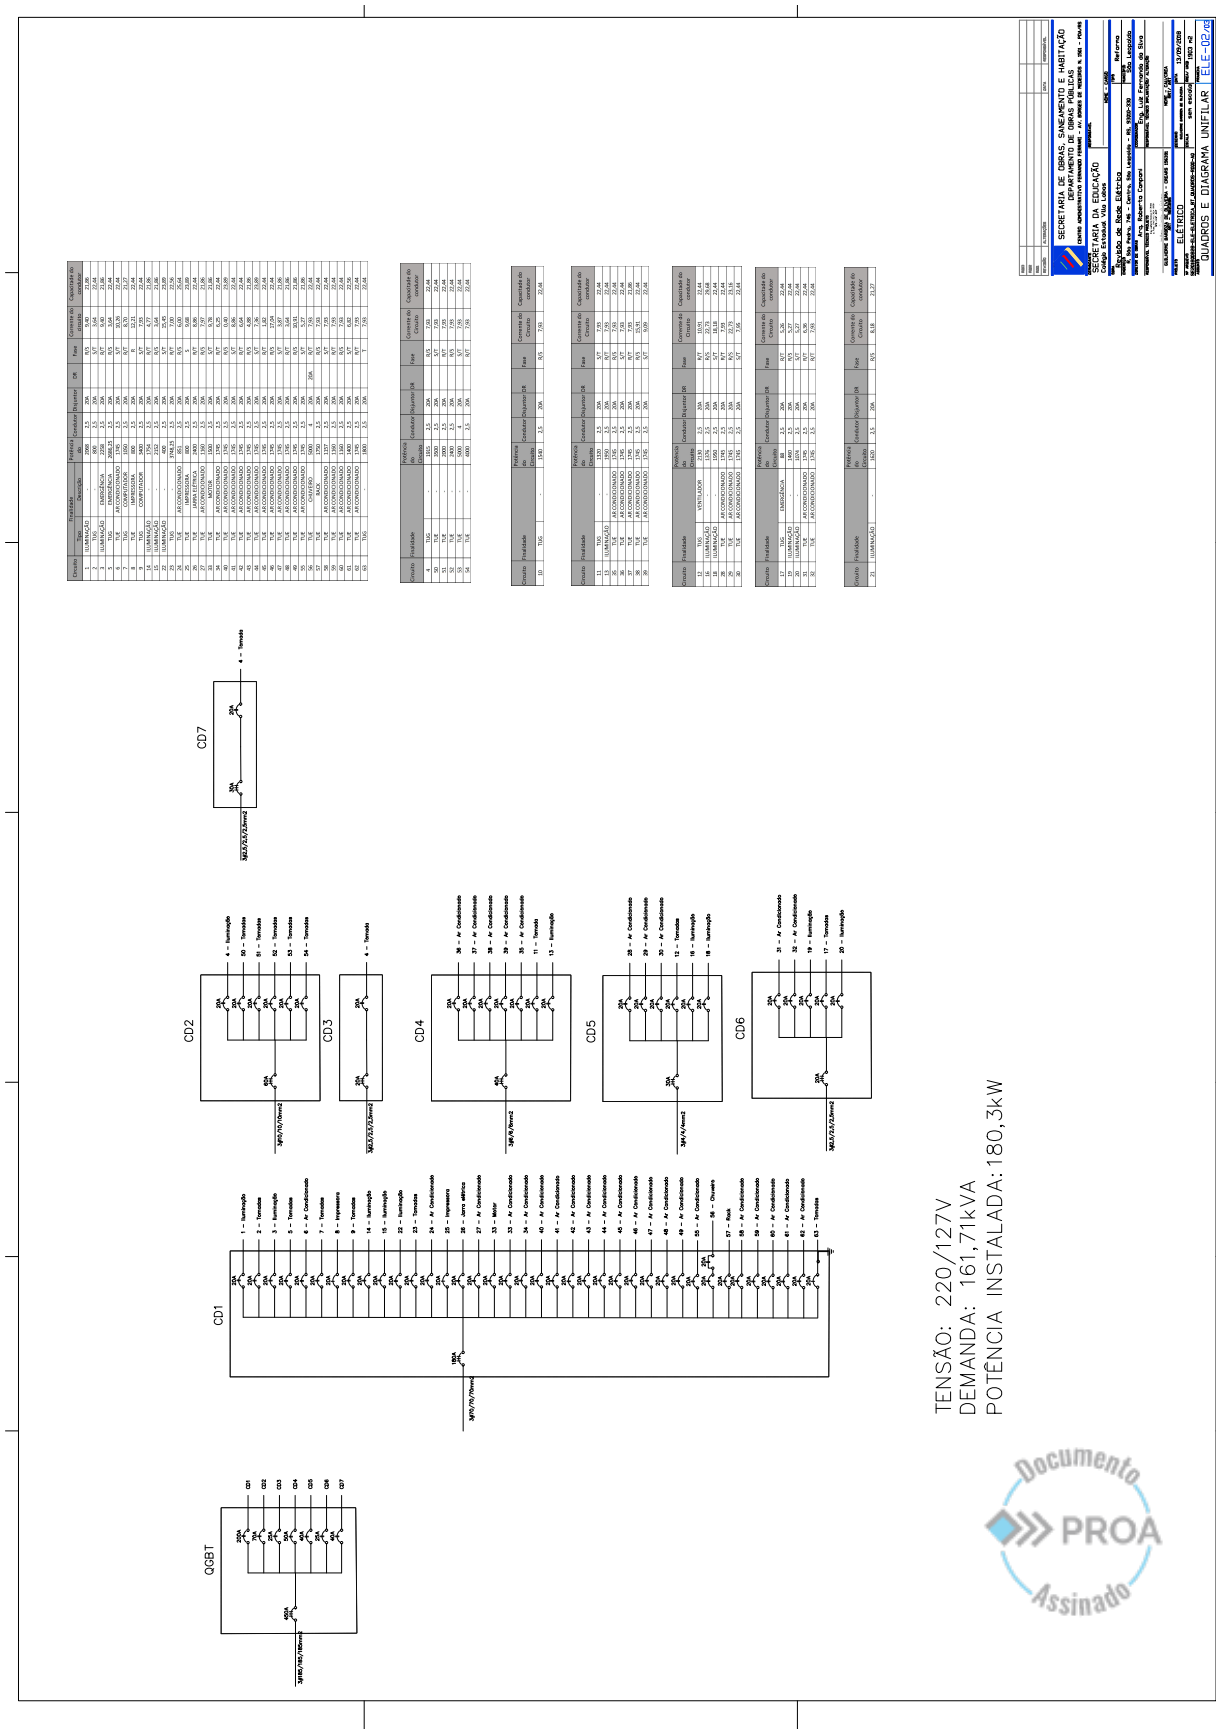

TENSÃO: 220/127V  
DEMANDA: 161,71kVA  
POTÊNCIA INSTALADA: 180,3kW





24190000153195



22190000200290

Nome do documento: 221900-0020029-0-ELE-ELETRICA\_BT\_QUADROS-R000-A0.pdf

| Documento assinado por        | Órgão/Grupo/Matrícula         | Data                |
|-------------------------------|-------------------------------|---------------------|
| Guilherme Barboza de Oliveira | SOP / SPELETRICOS / 374572402 | 01/09/2022 15:36:08 |



01/09/2022 15:48:22

SOP/SPELETRICOS/374572402

PARA ATENDER.

27




05/04/2024 11:53:15

SE/FT-COE-DAD/443992902

ANEXAÇÃO/DISTRIBUIÇÃO

34

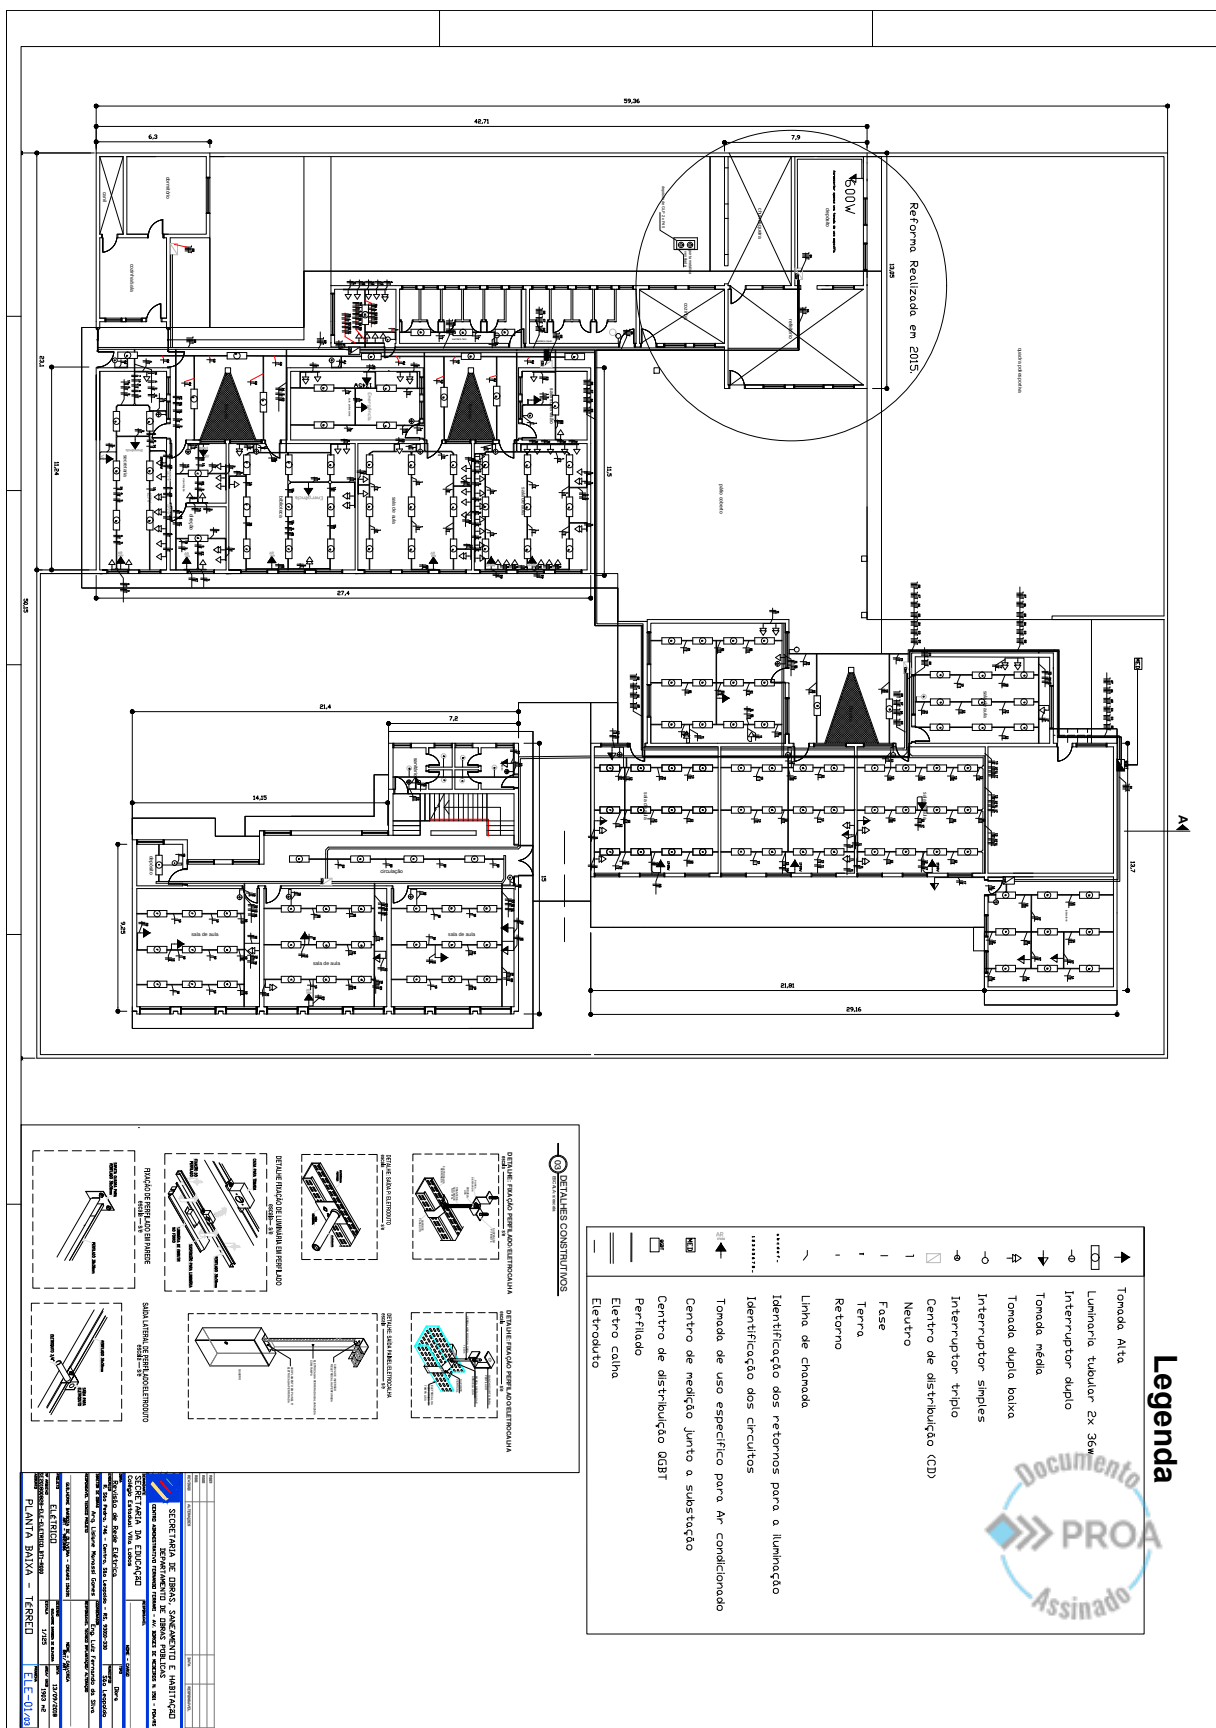



24190000153195



22190000200290

Nome do documento: 221900-0020029-0-ELE-ELETRICO\_BT1-R000.pdf

| Documento assinado por        | Órgão/Grupo/Matrícula         | Data                |
|-------------------------------|-------------------------------|---------------------|
| Guilherme Barboza de Oliveira | SOP / SPELETRICOS / 374572402 | 01/09/2022 15:36:21 |



01/09/2022 15:48:22

SOP/SPELETRICOS/374572402

PARA ATENDER.

29




05/04/2024 11:53:15

SE/FT-COE-DAD/443992902

ANEXAÇÃO/DISTRIBUIÇÃO

36

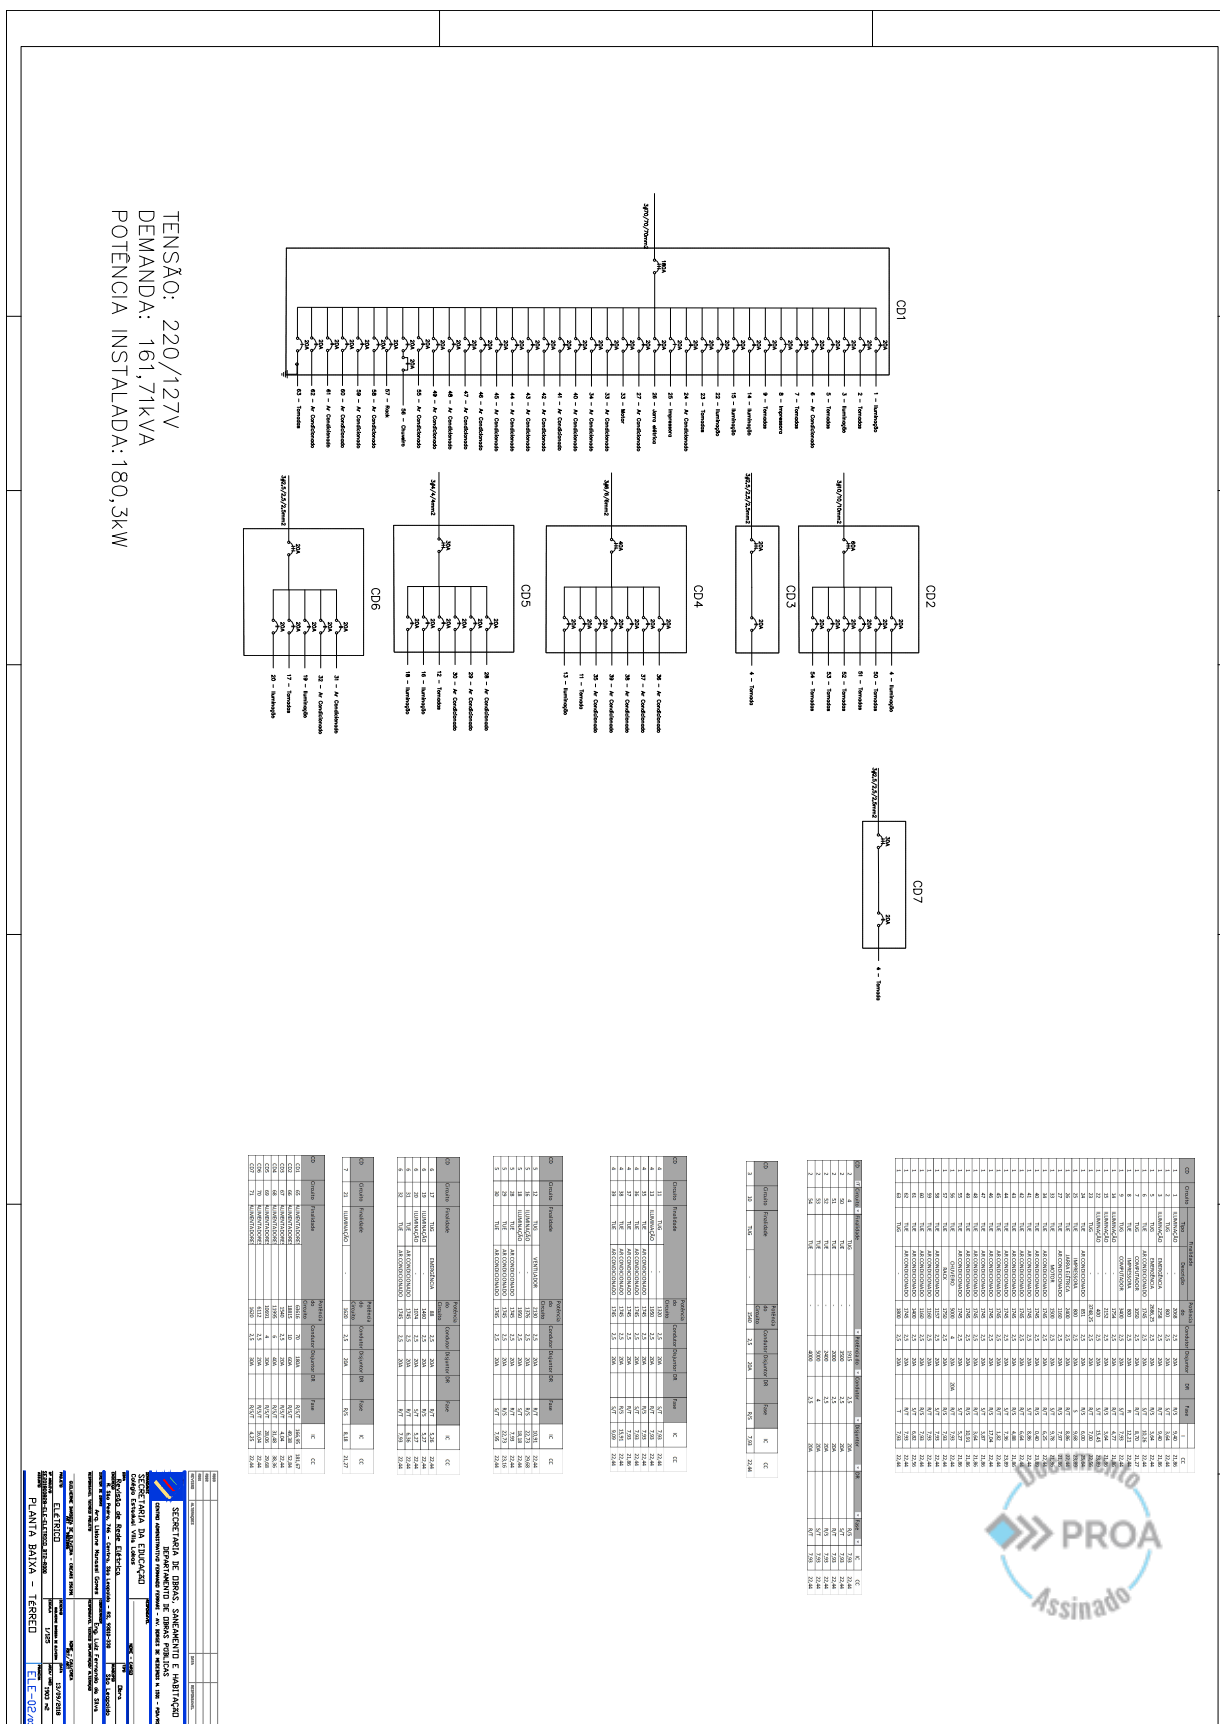



24190000153195



22190000200290

Nome do documento: 221900-0020029-0-ELE-ELETRICO\_BT2-R000.pdf

| Documento assinado por        | Órgão/Grupo/Matrícula         | Data                |
|-------------------------------|-------------------------------|---------------------|
| Guilherme Barboza de Oliveira | SOP / SPELETRICOS / 374572402 | 01/09/2022 15:36:26 |



01/09/2022 15:48:22

SOP/SPELETRICOS/374572402

PARA ATENDER.

31



05/04/2024 11:53:15

SE/FT-COE-DAD/443992902

ANEXAÇÃO/DISTRIBUIÇÃO

38

