




SECRETARIA DE OBRAS PÚBLICAS

DEPARTAMENTO DE OBRAS PÚBLICAS
CENTRO ADMINISTRATIVO FERNANDO FERRARI – AV. BORGES DE MEDEIROS N. 1501 – POA/RS

DIVISÃO	OBRA:
4ª CROP	E.E.E.F. MONTEIRO LOBATO

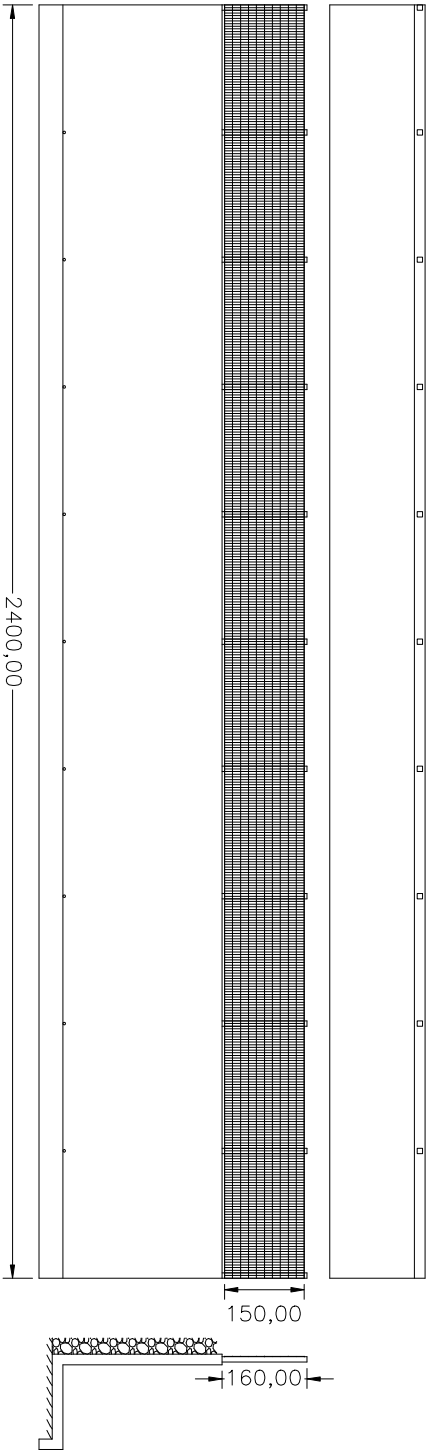

RESPONSÁVEL TÉCNICO :	
ENGº CARLOS EDUARDO ALBERT CREA—RS032565 MAT. 1304062/01	
	
ENDEREÇO / MUNICÍPIO:	PROJETO:
R. MARIANA MELOTTO 550/SÃO MARCOS	MURO DE ARRIMO
ASSUNTO:	DATA:
CORTINA DE CONCRETO ARMADO	FEVEREIRO-2024
ESCALA:	Nº PRANCHA
1:125	MA_01/02



SECRETARIA DE OBRAS PÚBLICAS

DEPARTAMENTO DE OBRAS PÚBLICAS


CENTRO ADMINISTRATIVO FERNANDO FERRARI – AV. BORGES DE MEDEIROS N. 1501 – POA/RS

DIVISÃO

4ª CROP

OBRA:

E.E.F. MONTEIRO LOBATO

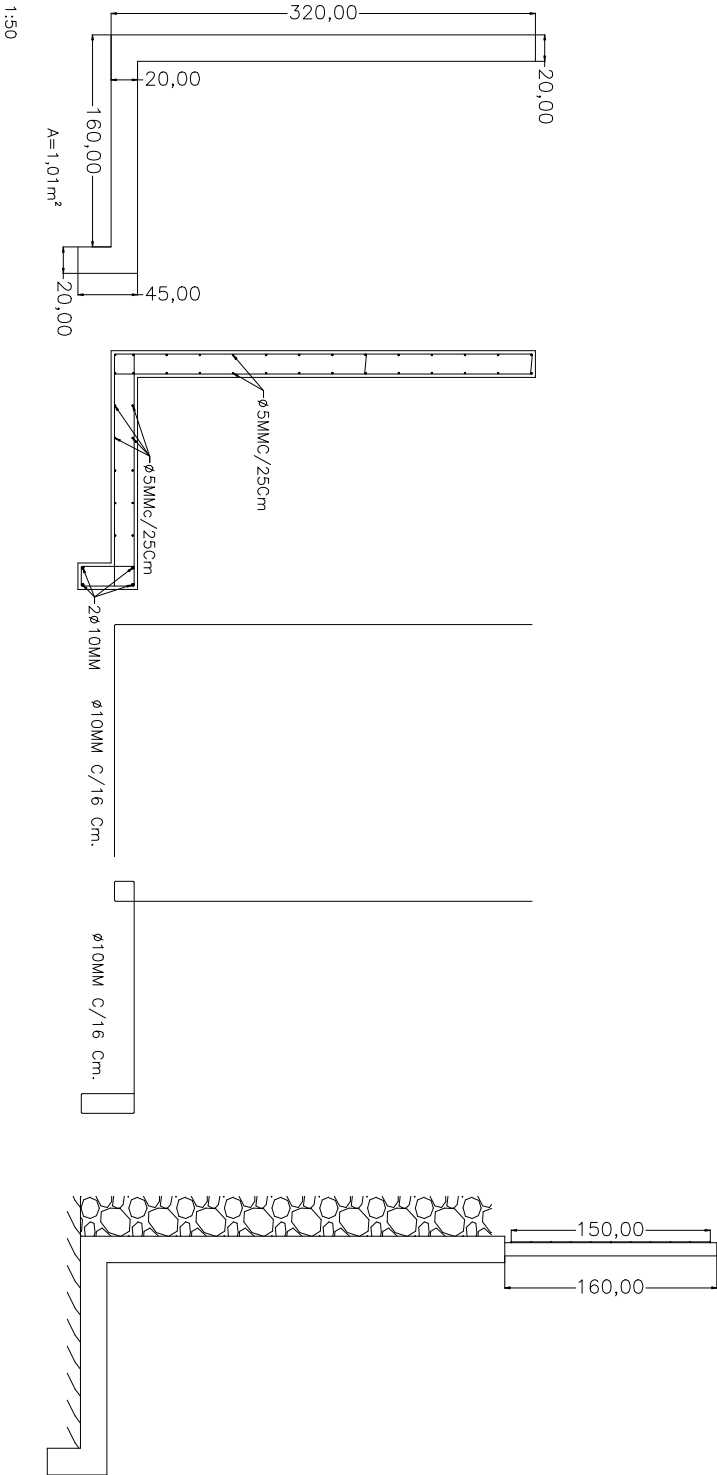

RESPONSÁVEL TÉCNICO :

ENGº CARLOS EDUARDO ALBERT
CREA-RO32565 MAT. 1304062/01

ENDEREÇO / MUNICÍPIO:

R. MARIANA MELOTTO 550/SÃO MARCOS

PROJETO:

MURO DE ARRIMO

ESCALA:

1:50

ASSUNTO:

SEÇÃO TÍPICA

DATA:

FEVEREIRO-2024

Nº PRANCHA

MA_02/02




SECRETARIA DE OBRAS PÚBLICAS

DEPARTAMENTO DE OBRAS PÚBLICAS

CENTRO ADMINISTRATIVO FERNANDO FERRARI – AV. BORGES DE MEDEIROS N. 1501 – POA/RS

DIVISÃO	OBRA:	ÁREA:
4ª CROP	E.E.E.F.MONTEIRO LOBATO	

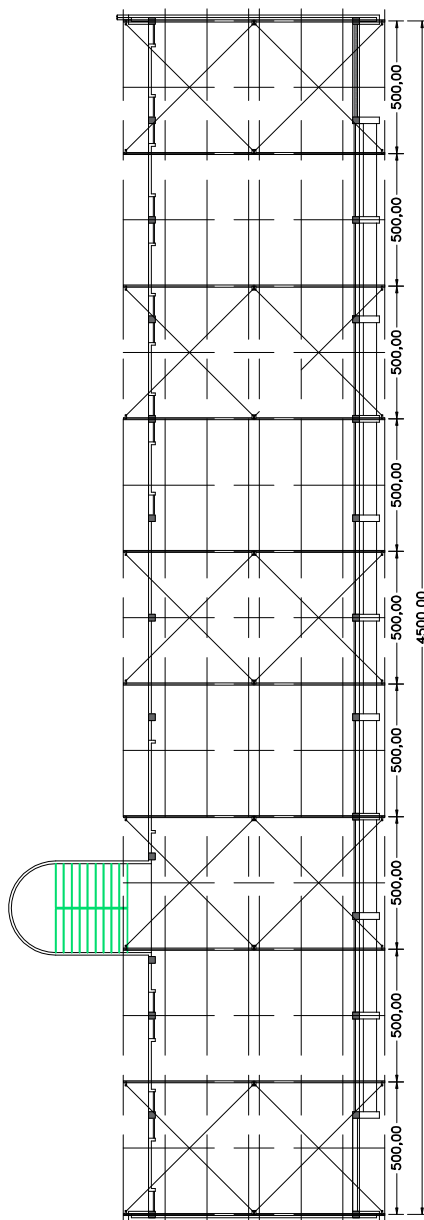

ENDEREÇO / MUNICÍPIO: R. MARIANA MELOTTO 550/SÃO MARCOS	PROJETO: COBERTURA SALAS DE AULA	ESCALA: 1:250
RESPONSÁVEL TÉCNICO : ENGº CARLOS EDUARDO ALBERT CREA-RS032565 MAT. 1304062/01	ASSUNTO: IMPLANTAÇÃO DA ESTRUTURA	DATA: FEVEREIRO-2024
		Nº PRANCHA E_01/04



SECRETARIA DE OBRAS PÚBLICAS


DEPARTAMENTO DE OBRAS PÚBLICAS

CENTRO ADMINISTRATIVO FERNANDO FERRARI – AV. BORGES DE MEDEIROS N. 1501 – POA/RS

DIVISÃO
4ª CROP

OBRA:


E.E.F. MONTEIRO LOBATO

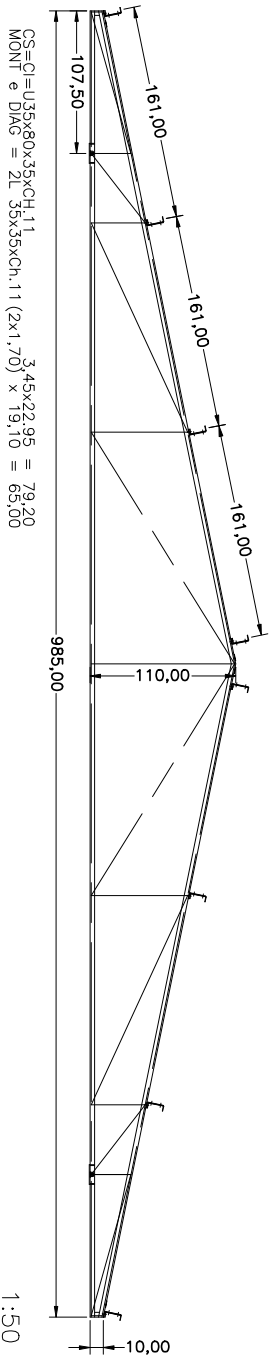


TERÇA INTERMEDIÁRIA




TERÇA DE BEIRAL

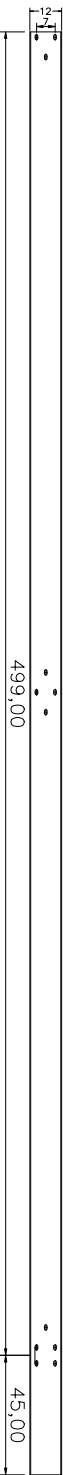

CONTRAVENTO

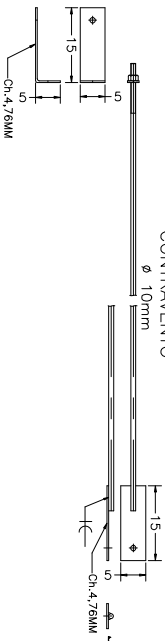

FECHAMENTO DOS BEIRAIS

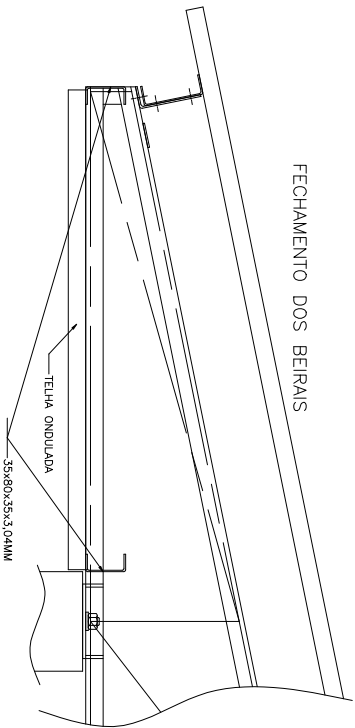

RESPONSÁVEL TÉCNICO :
ENGº CARLOS EDUARDO ALBERT
CREA-RS032565 MAT. 1304062/01

ENDEREÇO / MUNICÍPIO:		PROJETO:		ESCALA:	
R. MARIANA MELOTTO 550/SÃO MARCOS		COBERTURA SALAS DE AULA		1:50 1:25 1:10	
ASSUNTO:		DATA:		Nº PRANCHA	
TESOURA/DETALHES		FEVEREIRO-2024		E_02/04	



SECRETARIA DE OBRAS PÚBLICAS

DEPARTAMENTO DE OBRAS PÚBLICAS


CENTRO ADMINISTRATIVO FERNANDO FERRARI – AV. BORGES DE MEDEIROS N. 1501 – POA/RS

DIVISÃO
4ª CROP

OBRA:



E.E.E.F. MONTEIRO LOBATO

SEÇÃO TERÇA

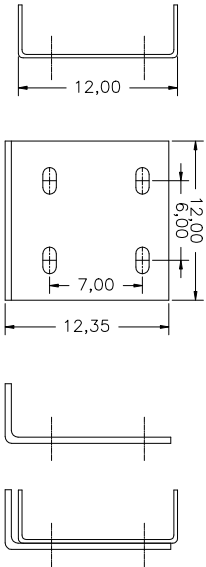


SUPOORTE TERÇA

FURAÇÃO TERÇA

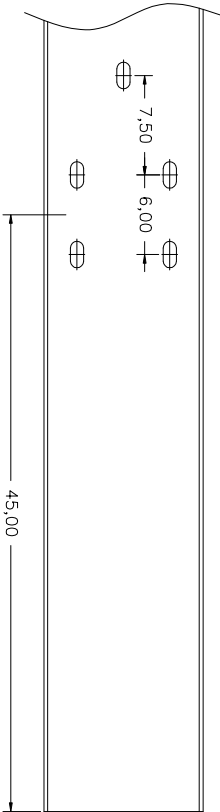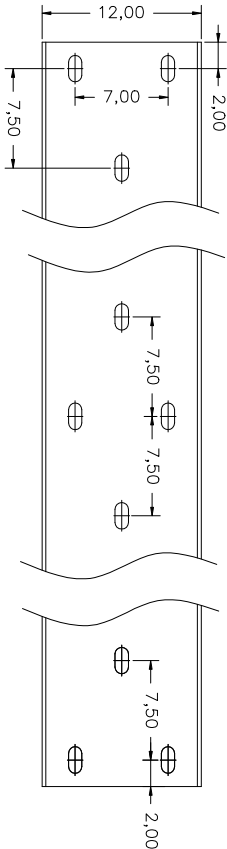


1/2 SUPOORTE TERÇA

SEÇÃO CORRENTE RIGIDA
20x35x20x1,9MM

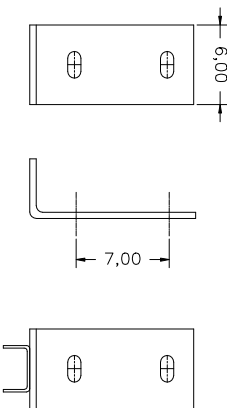

FIXAÇÃO DAS TESOURAS

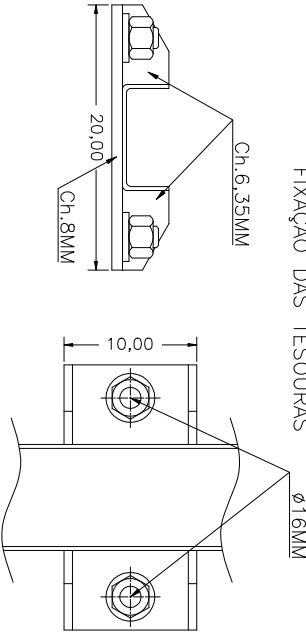

RESPONSÁVEL TÉCNICO :

ENGº CARLOS EDUARDO ALBERT
CREA-RS032565 MAT. 1304062/01

ENDEREÇO / MUNICÍPIO:

R. MARIANA MELOTTO 550/SÃO MARCOS

PROJETO:

COBERTURA SALAS DE AULA

ESCALA:

1:5

ASSUNTO:

DETALHES

DATA:

FEVEREIRO-2024

Nº PRANCHA

A.03/04





SECRETARIA DE OBRAS PÚBLICAS

DEPARTAMENTO DE OBRAS PÚBLICAS

CENTRO ADMINISTRATIVO FERNANDO FERRARI – AV. BORGES DE MEDEIROS N. 1501 – POA/RS

DIVISÃO	OBRA:	ÁREA:
4ª CROP	E.E.E.F.MONTEIRO LOBATO	

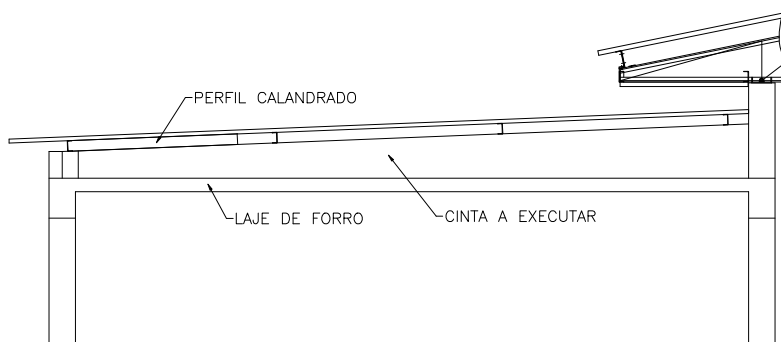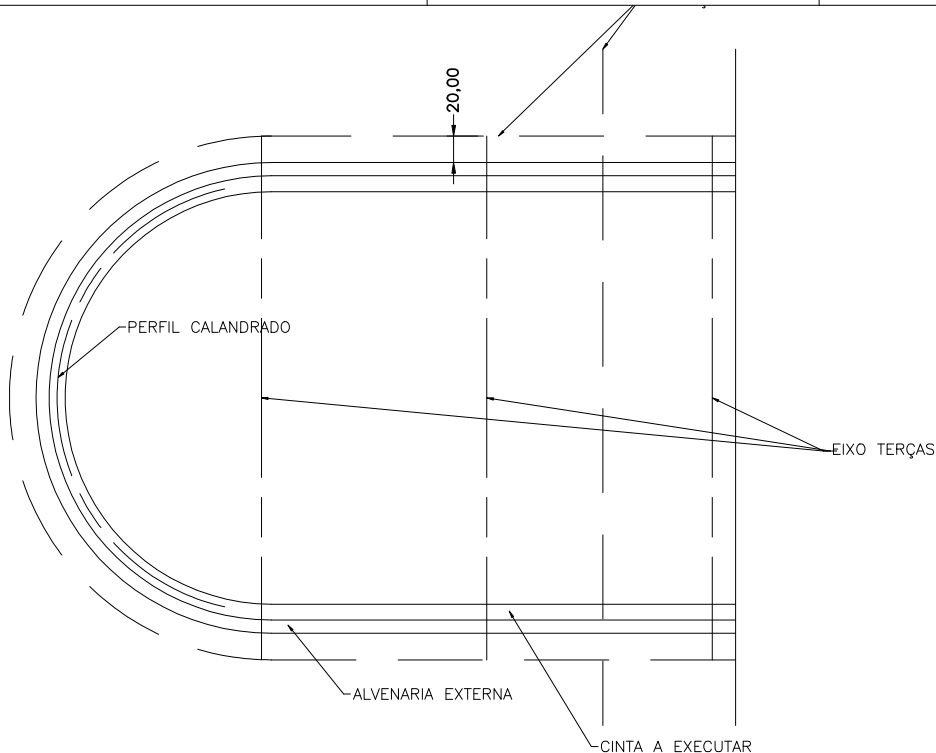

ENDEREÇO / MUNICÍPIO: R. MARIANA MELOTTO 550/SÃO MARCOS	PROJETO: COBERTURA ESCADA	ESCALA: 1:50
RESPONSÁVEL TÉCNICO : ENGº CARLOS EDUARDO ALBERT CREA-RS032565 MAT. 1304062/01	ASSUNTO: COBERTURA DA ESCADA	DATA: FEVEREIRO-2024
		Nº PRANCHA E_04/04