




Secretaria de Obras Públicas
Avenida Borges de Medeiros, nº 233 - Três Passos/RS

Divisão: 17ª CRO
Responsável Técnico:
Engº Galeson Galeliana
Crea: 48378701 CREA 002946
Cadastrado em 02/09/2014
CIPA 8.5248

Obra:
E.E.F. ALMIRANTE TAMANDARÉ - TIRADENTES DO
SUL/RS
REFORMA DA COBERTURA DA COBERTURA

ÁREA - REFORMA EMERGENCIAL
955,00m²

Prancha 01

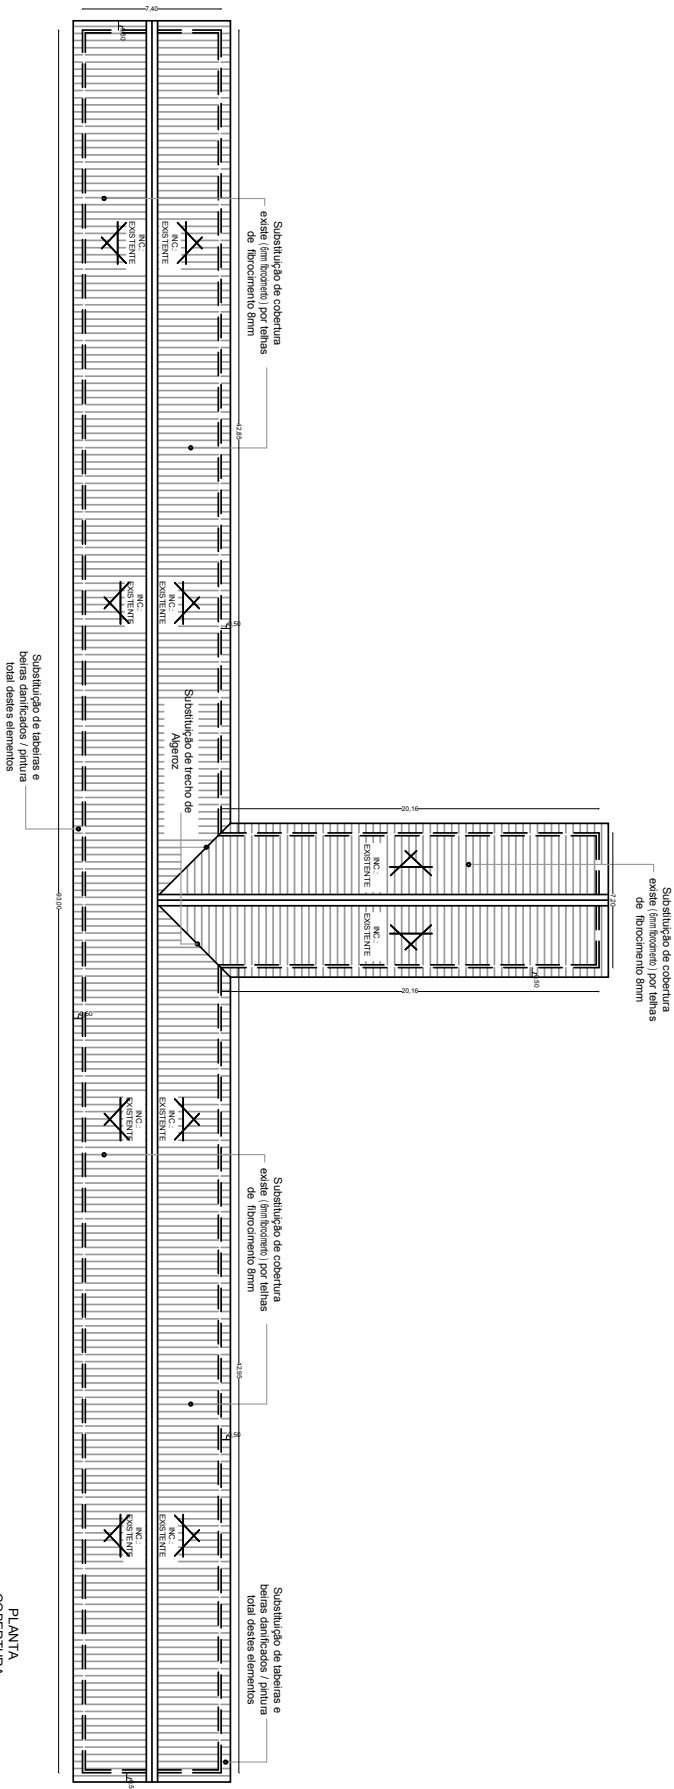

PLANTA
COBERTURA
ESC.: 1/250