


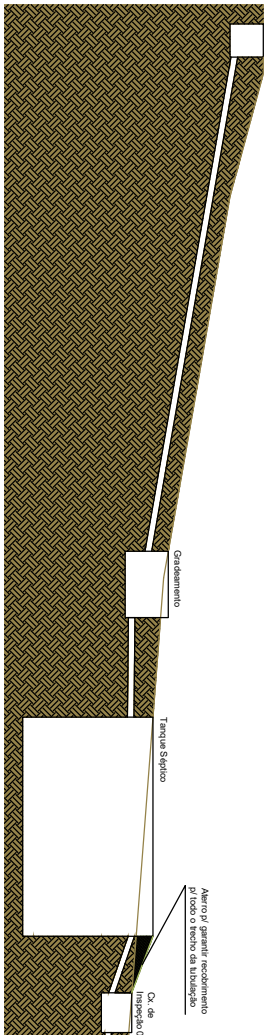


PERFIL LONGITUDINAL
CORTE A


Cx. de
Inspeção
Estimada



CORTE B

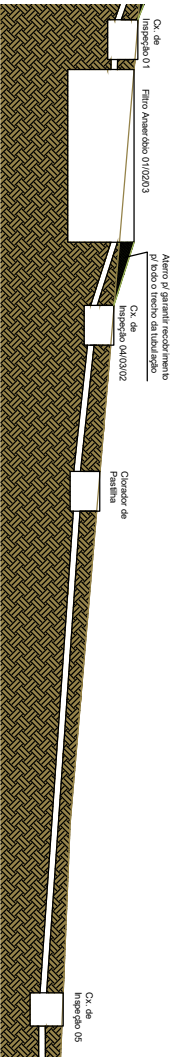

LOCAÇÃO DE PERFIL
ESCALA 1/500

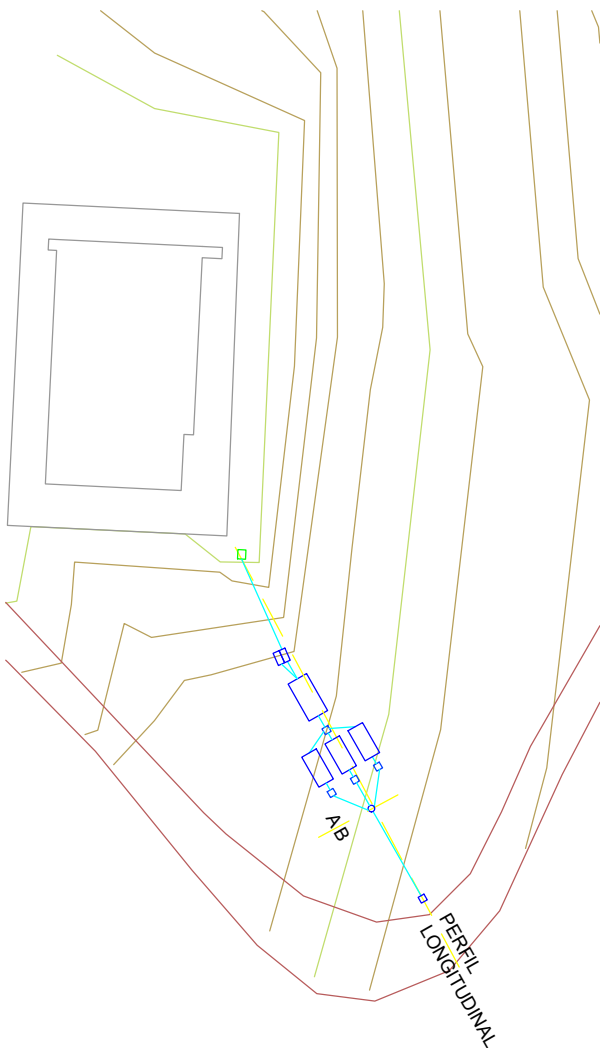

- A instalação das tubulações deve ser executada de modo que se tenha, no mínimo, inclinação de 1% em cada trecho entre os equipamentos do sistema de tratamento sanitário.
- Após a concretagem de cada equipamento do sistema de tratamento, deverá ser executado o reaterro da escavação, respeitando as cotas do terreno natural e garantindo o recobrimento de ao menos 50cm sobre todos os trechos da tubulação.
- As curvas de nível foram representadas a cada metro, em planta.

R002			
R001			
Revisão	Alterações	Data	Responsável
ESTADO DO RIO GRANDE DO SUL SECRETARIA DE JUSTIÇA E SISTEMAS PENAL E SOCIOEDUCATIVO DEPARTAMENTO DE ENGENHARIA E ARQUITETURA PENAL E SOCIOEDUCATIVO			



PRESÍDIO ESTADUAL FREDERICO WESTPHALEN

REFORMA DO SISTEMA DE TRATAMENTO DE ESGOTO
SANITÁRIO - PERFIL LONGITUDINAL

RESPONSÁVEL TÉCNICO	ART: 12542828	DATA: 09/2023
ENG. GABRIEL FERNANDES MACHADO CREA-RS 250612	DESENHO: GABRIEL MACHADO	ESCALA: MÚLTIPLA
PROJETO: Linha III, em Bairro Barão	MUNICÍPIO: FREDERICO WESTPHALEN-RS	PRINCIPA: FRANÇA: SAN
SANITÁRIO	ÁREA CONSTRUIDA: 700 m²	06
SUPERINTENDENTE DOS SERVIÇOS PENITENCIÁRIOS	PROCESSO: 171202-00040778	07
MATEUS SCHWARTZ DOS ANJOS		



17120200040778

Nome do documento: 06_HID_PEFW_SAN_PER.pdf

Documento assinado por

Órgão/Grupo/Matrícula

Data

Gabriel Fernandes Machado

SSPS / DEAPS / 4817079

15/09/2023 18:00:45

