


TRATAMENTO ESGOTO - ALA B

ESC.: 1/100

OBSERVAÇÃO

TANQUE SÉPTICO, FILTRO ANAERÓBIO E SUMIDOURO DEVERÃO TER:
DISTÂNCIA MÍNIMA DE 1,50m DA DIVISA DO TERRENO
DISTÂNCIA MÍNIMA DE 3,00m DE ÁRVORES

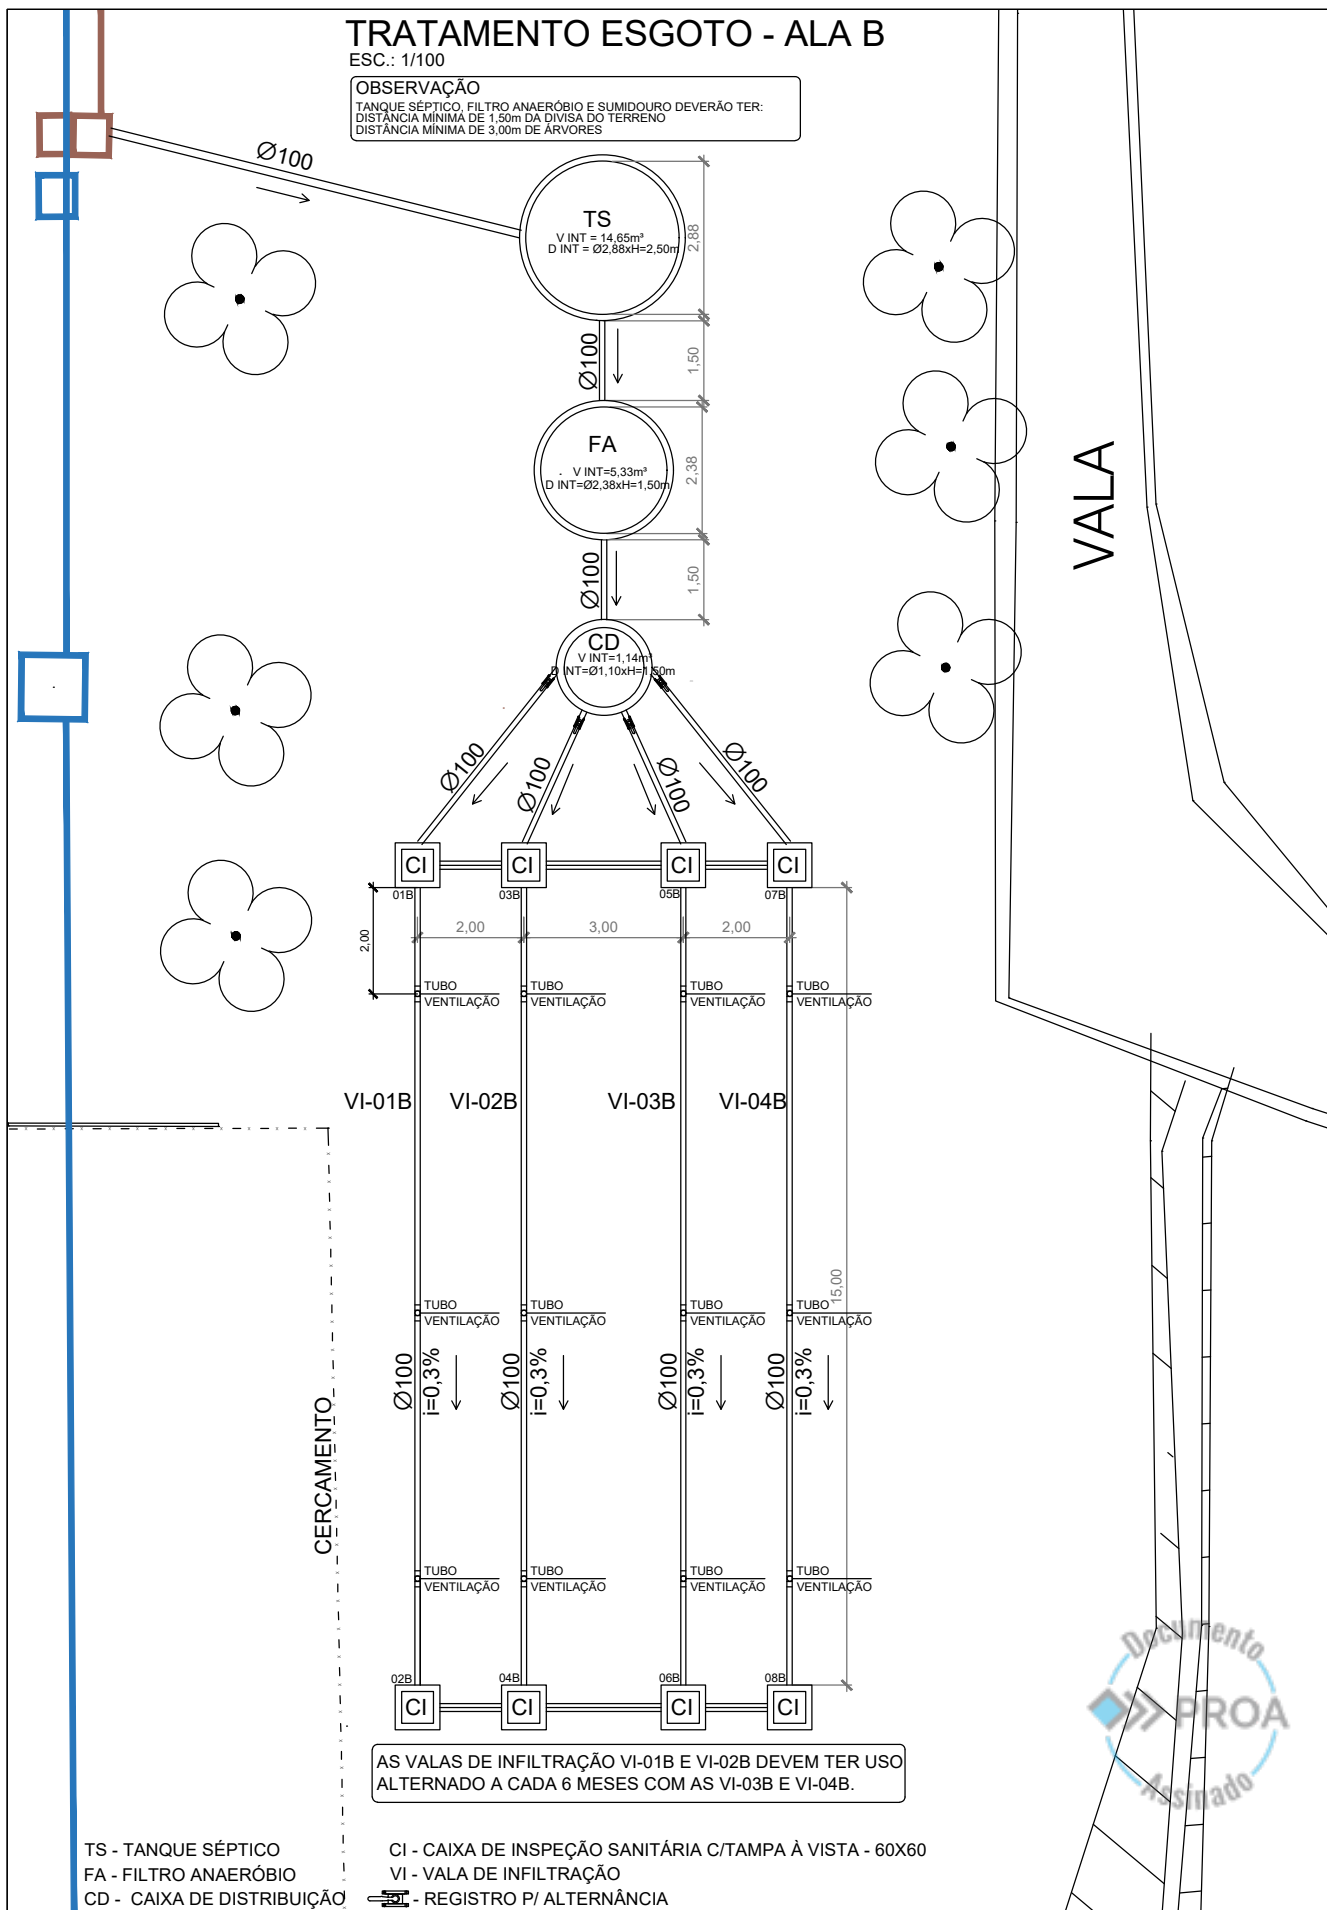

Documento
PROA
Assinado

Nome do documento: FASE_TRAT ESGOTO-PR04_PROJETO ESGOTO ALA B.pdf

Documento assinado por

Órgão/Grupo/Matrícula

Data

Lilliane Guimarães de Andrade

FASE / NEA / 387214901

01/08/2023 11:59:02

