PROA Processos Administrativos e-Gov

Serviços Externos:

* Retirar as telhas existentes;
* Retirar a estrutura do telhado;
* Retirar as calhas existentes;
* Impermeabilizar a laje;
* Substituir estrutura de madeira;
* Imunizar a estrutura de madeira;
* Instalar telhas do tipo "kalhetão";
* Instalar algerozes;

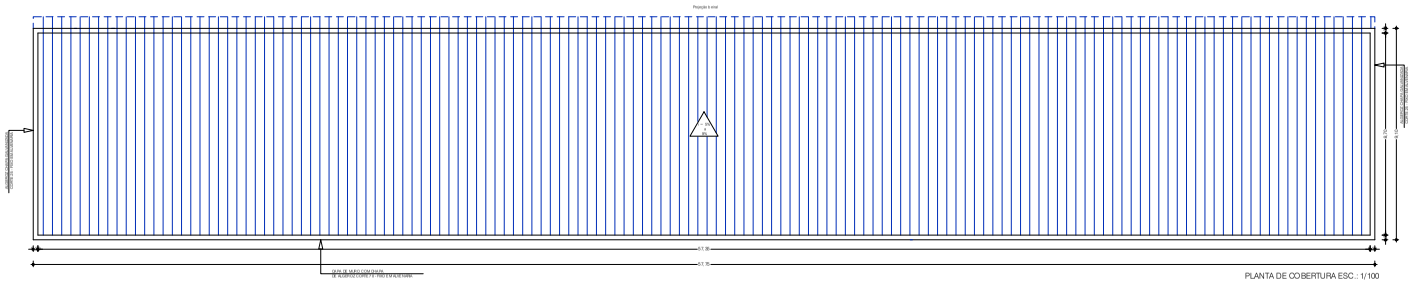

PLANTA DE COBERTURA ESC.: 1/100

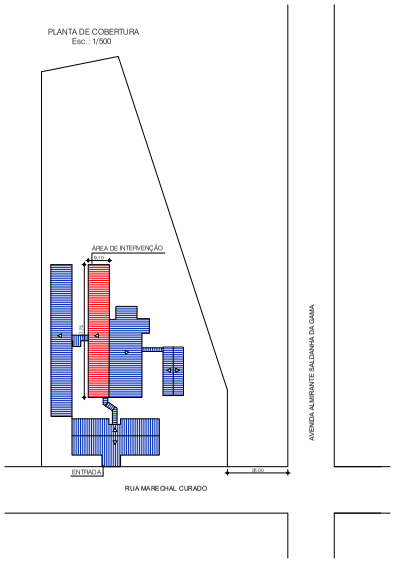

PLANTA DE COBERTURA
Esc.: 1/500

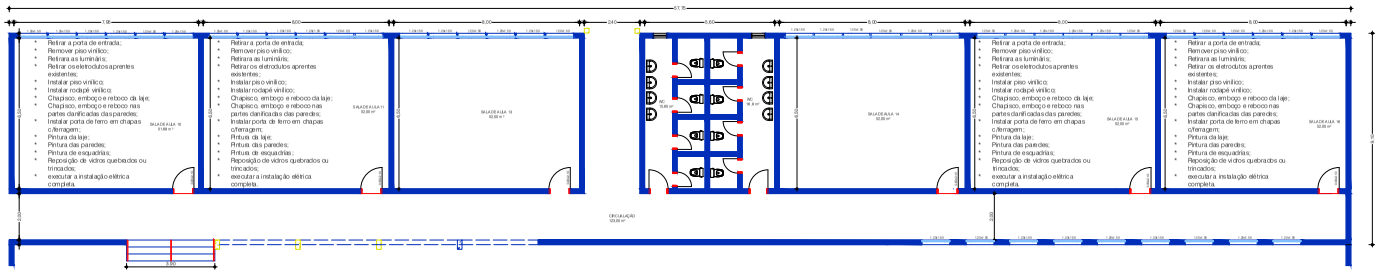

PLANTA BAIXA ESC.: 1/100

TODAS AS MEDIDAS E NÍVEIS DEVERÃO SER CONFERIDOS NO LOCAL. PROCESSO SGO: SE/2023/00327

REV03		
REV02		
REV01		
REVISÃO	ALTERAÇÕES	DATA

SECRETARIA DE OBRAS PÚBLICAS
DEPARTAMENTO DE REGIONAIS E FISCALIZAÇÃO
ADMINISTRATIVO FERNANDO FERRARI - AV. BORGES DE MEDEIROS N. 1501 - POA/RS

DEMANDANTE: SECRETARIA DA EDUCAÇÃO
RESPONSÁVEL: NOME - CARGO

OBRA: E.E.E.F. OLAVO BILAC - REFORMA E DEMOLIÇÃO DE BLOCOS/CONSTRUÇÃO DE MUROS
TIPO:
ENDEREÇO: AV. ALMIRANTE SALDANHA DA GAMA Nº 1180
MUNICÍPIO: Santana do Livramento

DIRETOR DE OBRAS: Engº. JOSI BEATRIZ VIEGAS CUNHA
COORDENADOR DA DIVISÃO PROJETOS DE ENGENHARIA: Engº. JOSÉ PEDRO DUARTE CHUY

RESPONSÁVEL TÉCNICO PROJETO: Eng. JACQUELINE CARDOZO P. CORTEZ CREA/RS 10.7548 ART - 12190143 7
RESPONSÁVEL TÉCNICO IMPLANTAÇÃO: ALTERAÇÃO
NOME - CAU/CREA RNT / ART

PROJETO: ARQUITETÔNICO
DESENHO: Eng.Jacqueline C. P. Cortez
DATA: JUNHO/2023
Nº ARQUIVO: SGO/DSE/2023-12542-241-ARQ-PLPRJ- R0.00
ESCALA: INDICADA
ÁREA/ UND: 525,53m²
ASSUNTO: REFORMA
PRANCHA: A-01/01

2419000019094 5