2419000018963 7

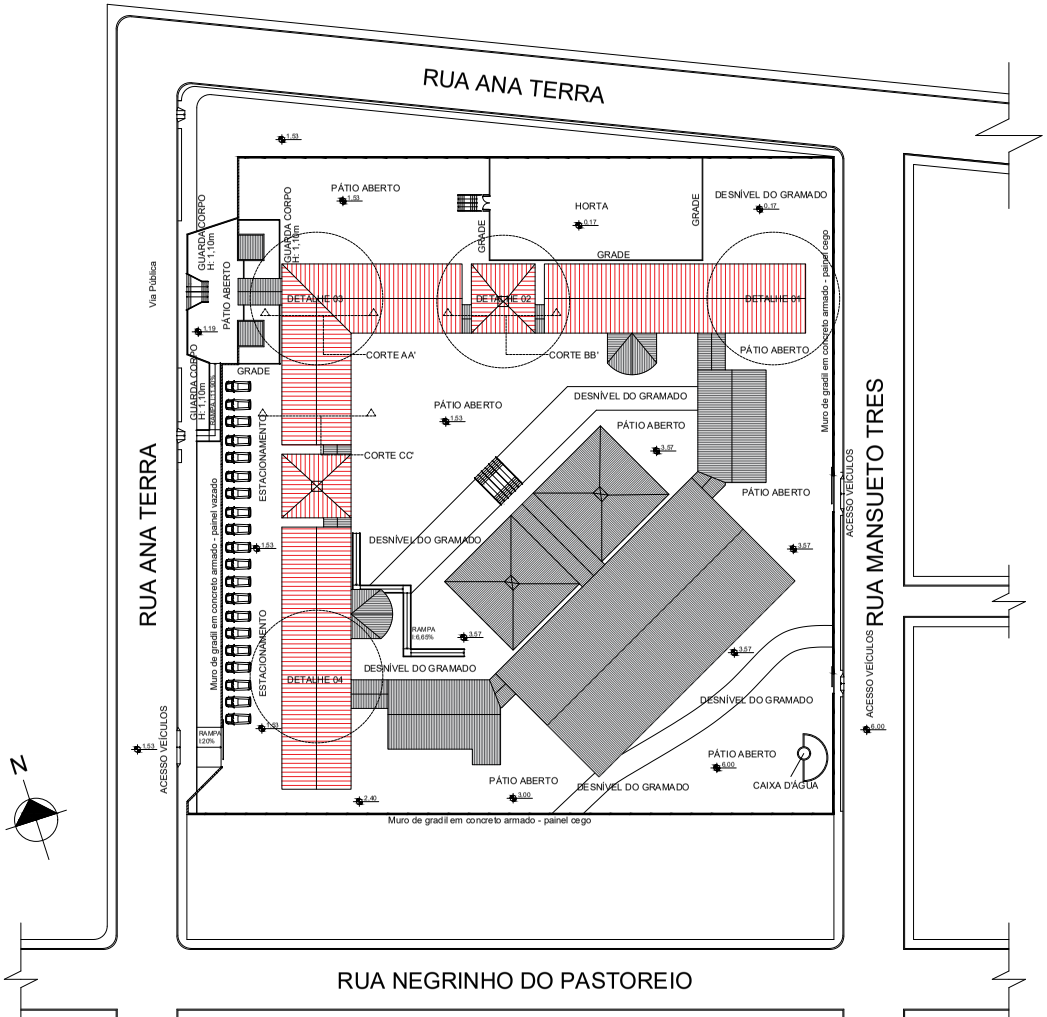

Planta de Cobertura
Esc.: 1/250

LEGENDA

Indicação da Cobertura Danificada.
Área: 1482,73m²

DETALHE ESQUEMÁTICO 01

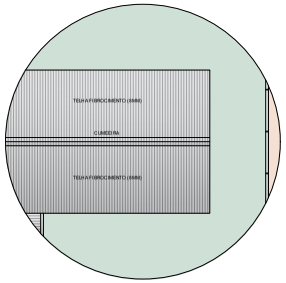

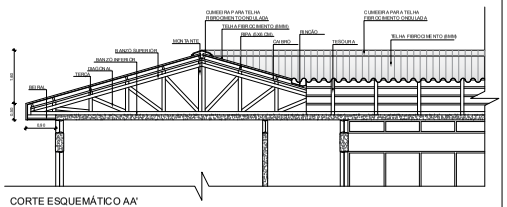

CORTE ESQUEMÁTICO AA'

DETALHE ESQUEMÁTICO 02

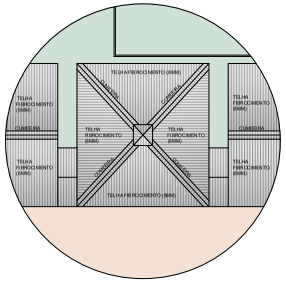

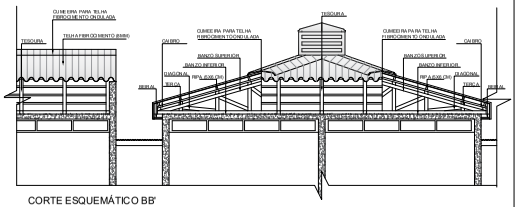

CORTE ESQUEMÁTICO BB'

DETALHE ESQUEMÁTICO 03

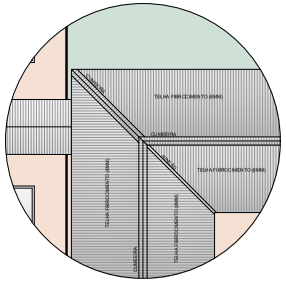

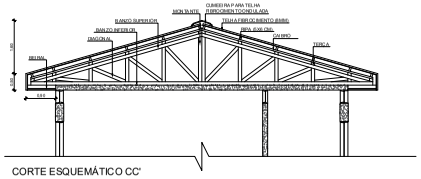

CORTE ESQUEMÁTICO CC'

DETALHE ESQUEMÁTICO 04

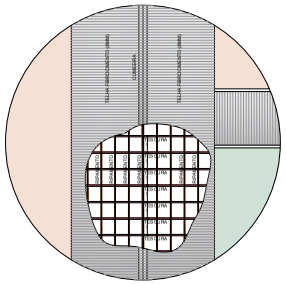

SECRETARIA DE OBRAS PÚBLICAS
IRRIGAÇÃO E DESENVOLVIMENTO URBANO
DEPARTAMENTO DE OBRAS PÚBLICAS
17ª COORDENADORIA REGIONAL DE OBRAS PÚBLICAS - RUA SÔNIA, SALDANHA, 201 - SANTA ROSA/RS

PROPRIETÁRIO: E. E. E. B. JOAQUIM JOSÉ FELIZARDO - CIEP	RESPONSÁVEIS TÉCNICOS: Eng. Carla Fabiola Luz Casal CREA-RS 089.687 - CNA-RS 2.019.703 / Eng. Carlos Alberto Pitsch CNA-RS - 2.19.703
LOCAL: Rua Ana Terra, nº 0 - Bairro Auxiliadora - Santa Rosa - RS	PLANTA DE COBERTURA, ESQUEMAS
ASSUNTO: Projeto de Cobertura	2/2
ESCALA: INDICADA / DATA: MARÇO / 2024 / ÁREA: 1.482,73 m² / DESENHO:	

PROA Processos Administrativos e-Gov
25/04/2024 09:32:48
SE/FT-COE-DAD/487676801
ANEXAÇÃO/DISTRIBUIÇÃO
47

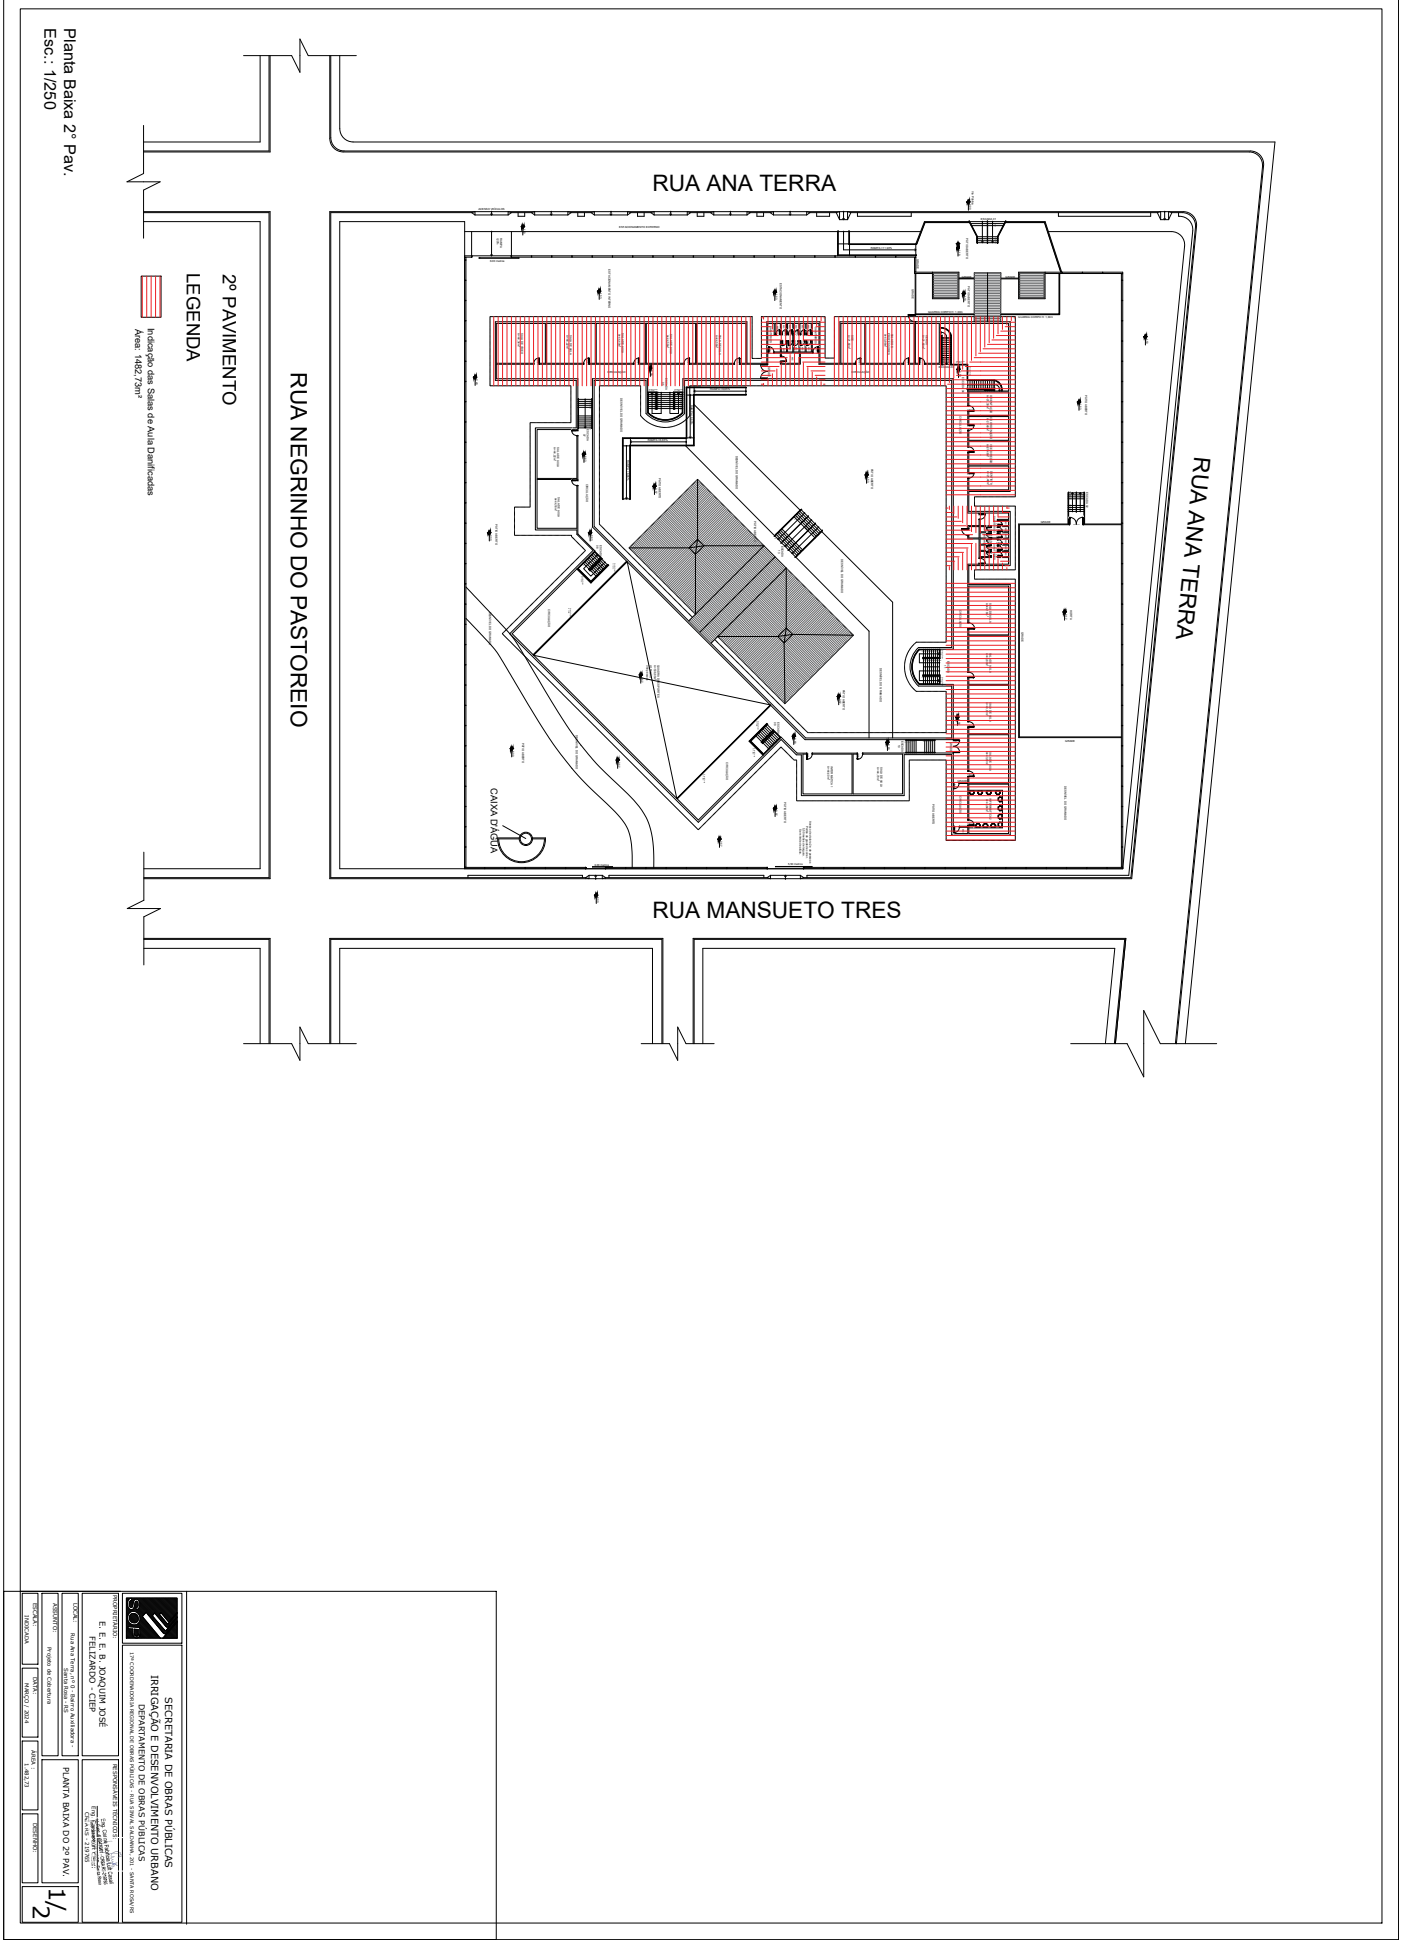
RUA ANA TERRA
RUA ANA TERRA
RUA NEGRINHO DO PASTOREIO
RUA MANSUETO TRES
CAIXA D'ÁGUA
2º PAVIMENTO
LEGENDA
Indicação das Salas de Aula Danificadas
Área: 1482,73m²
Planta Baixa 2° Pav.
Esc.: 1/250
SECRETARIA DE OBRAS PÚBLICAS
IRRIGAÇÃO E DESENVOLVIMENTO URBANO
DEPARTAMENTO DE OBRAS PÚBLICAS
E. E. E. B. JOAQUIM JOSÉ FELIZARDO - CEEP
PLANTA BAIXA DO 2º PAV.
1/2
MARÇO / 2024
1482,73
PROJETO
ARQUIVO