

24110000001559

PROA Processos Administrativos e-Gov

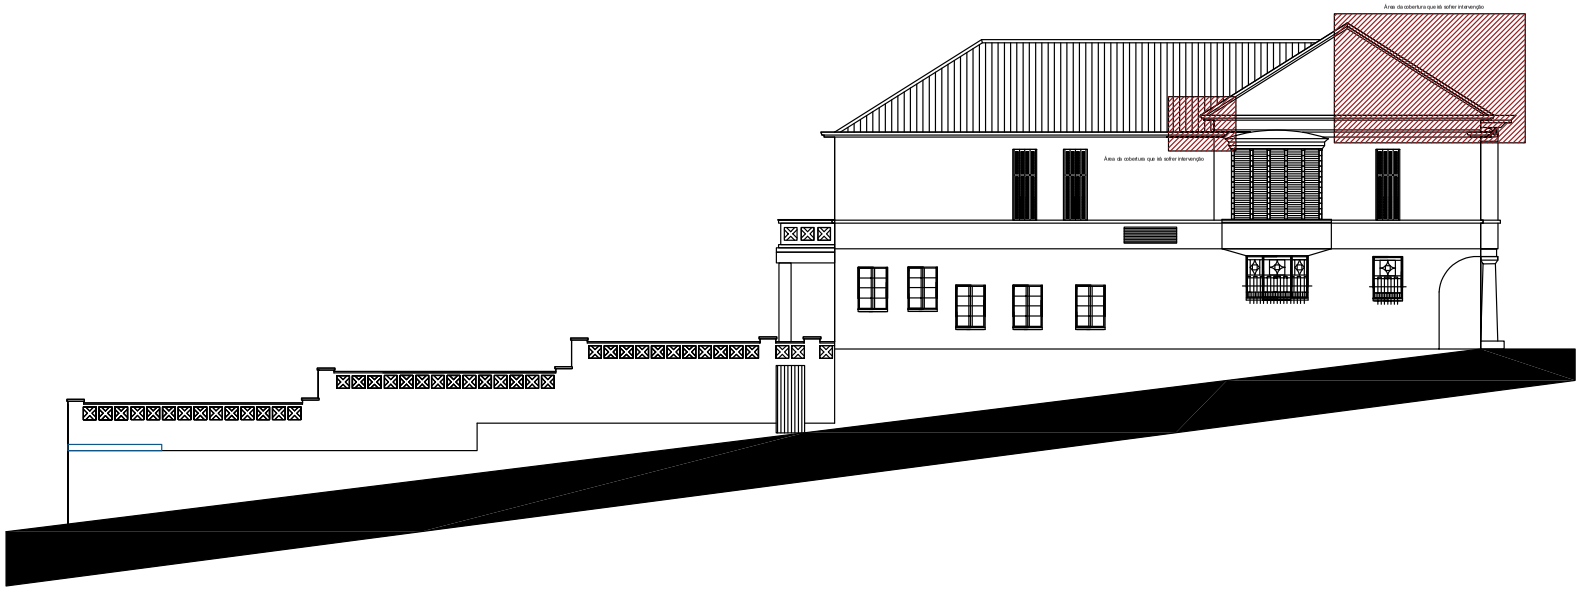

FACHADA OESTE
Esc.: 1/75

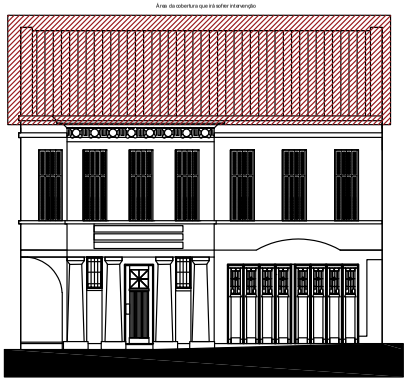

FACHADA NORTE
Esc.: 1/75

INSTITUTO ESTADUAL DO LIVRO

Rua André Puente 310
Porto Alegre - RS

Projeto de Recuperação Física

Proprietário: Secretaria de Estado da Cultura - SedaC
Governo do Estado do Rio Grande do Sul

Responsável técnico: Arq. Eduardo Nehr - Cau A27715-4
Assessor Especial de Mandato à Patrimônio/SedaC

FACHADAS

Escala: 1/75

Data: Janeiro 2024

Prancha: 02/02

20 CONHECIMENTO E MANIFESTACAO

SEDAC/DMP/3539016

31/01/2024 13:25:41