


FURO DE SONDAGEM SPT - SP-XX

PUNTO DE REFERÊNCIA - PR-XX

NOTAS

- ... Modificações neste projeto e sua utilização em obra diversa da abaixo especificada, sujeitará os responsáveis às penas da legislação vigente;

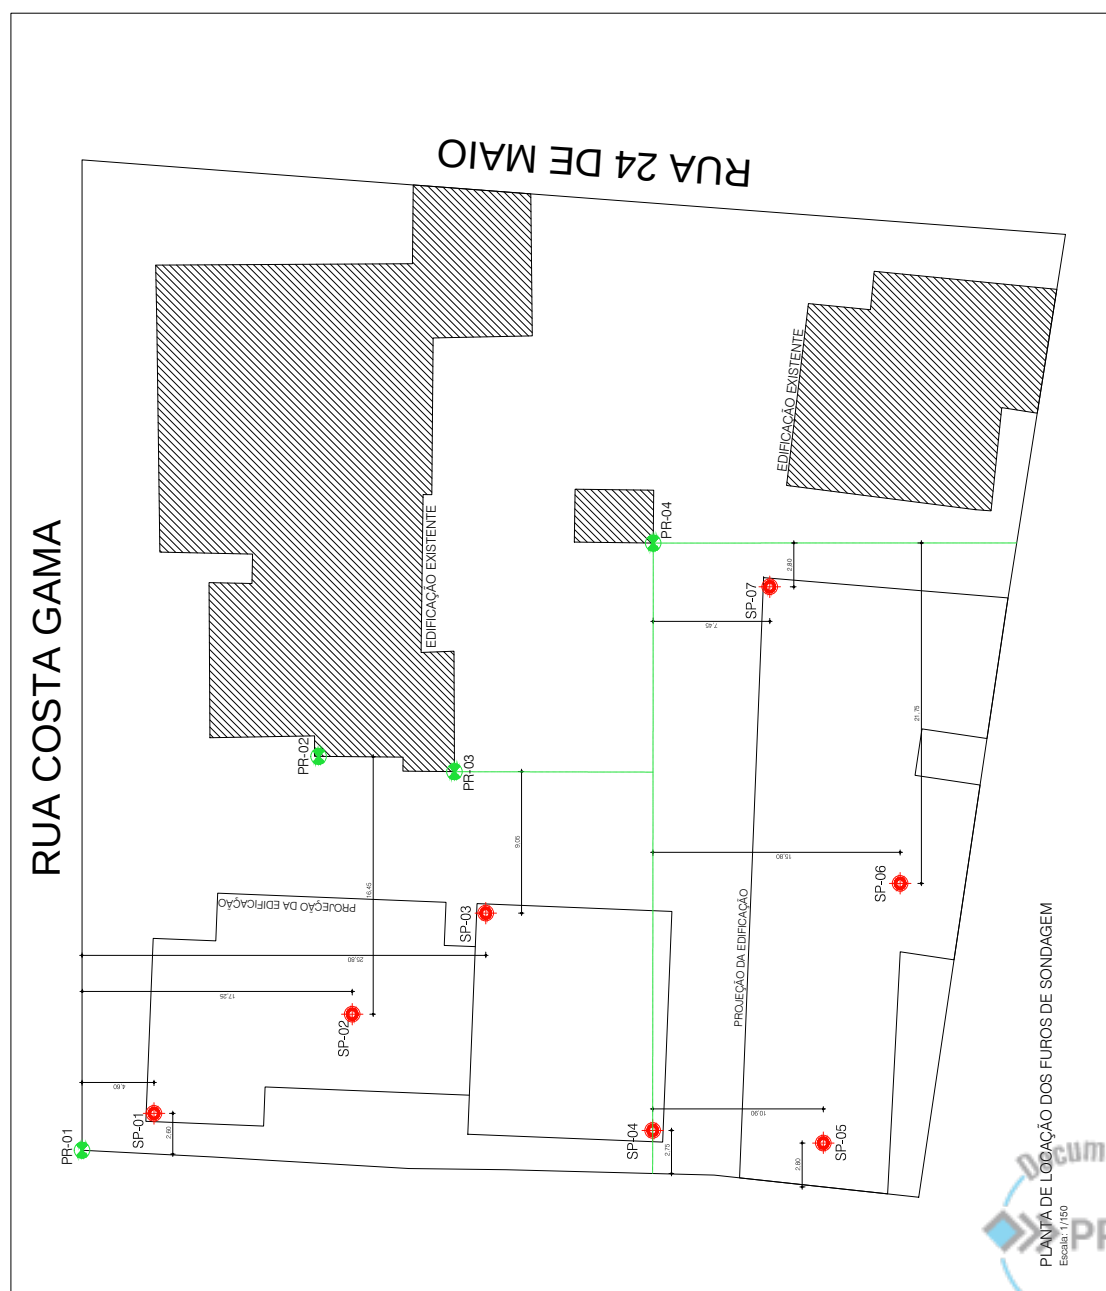

PLANTA DE LOCAÇÃO DOS FUROS DE SONDAGEM

PLANT A DI
Feet: 1/180

PLANTA DE LOCACIÓN
Escala: 1/150

[illegible]



24120700000900

Nome do documento: SON 01 - AMPLIACAO CB - CT OSORIO.pdf

Documento assinado por

Órgão/Grupo/Matrícula

Data

Bruna Moro Druzian

SOP / SPESTRUTURAL / 470860102

08/03/2024 14:56:51

