


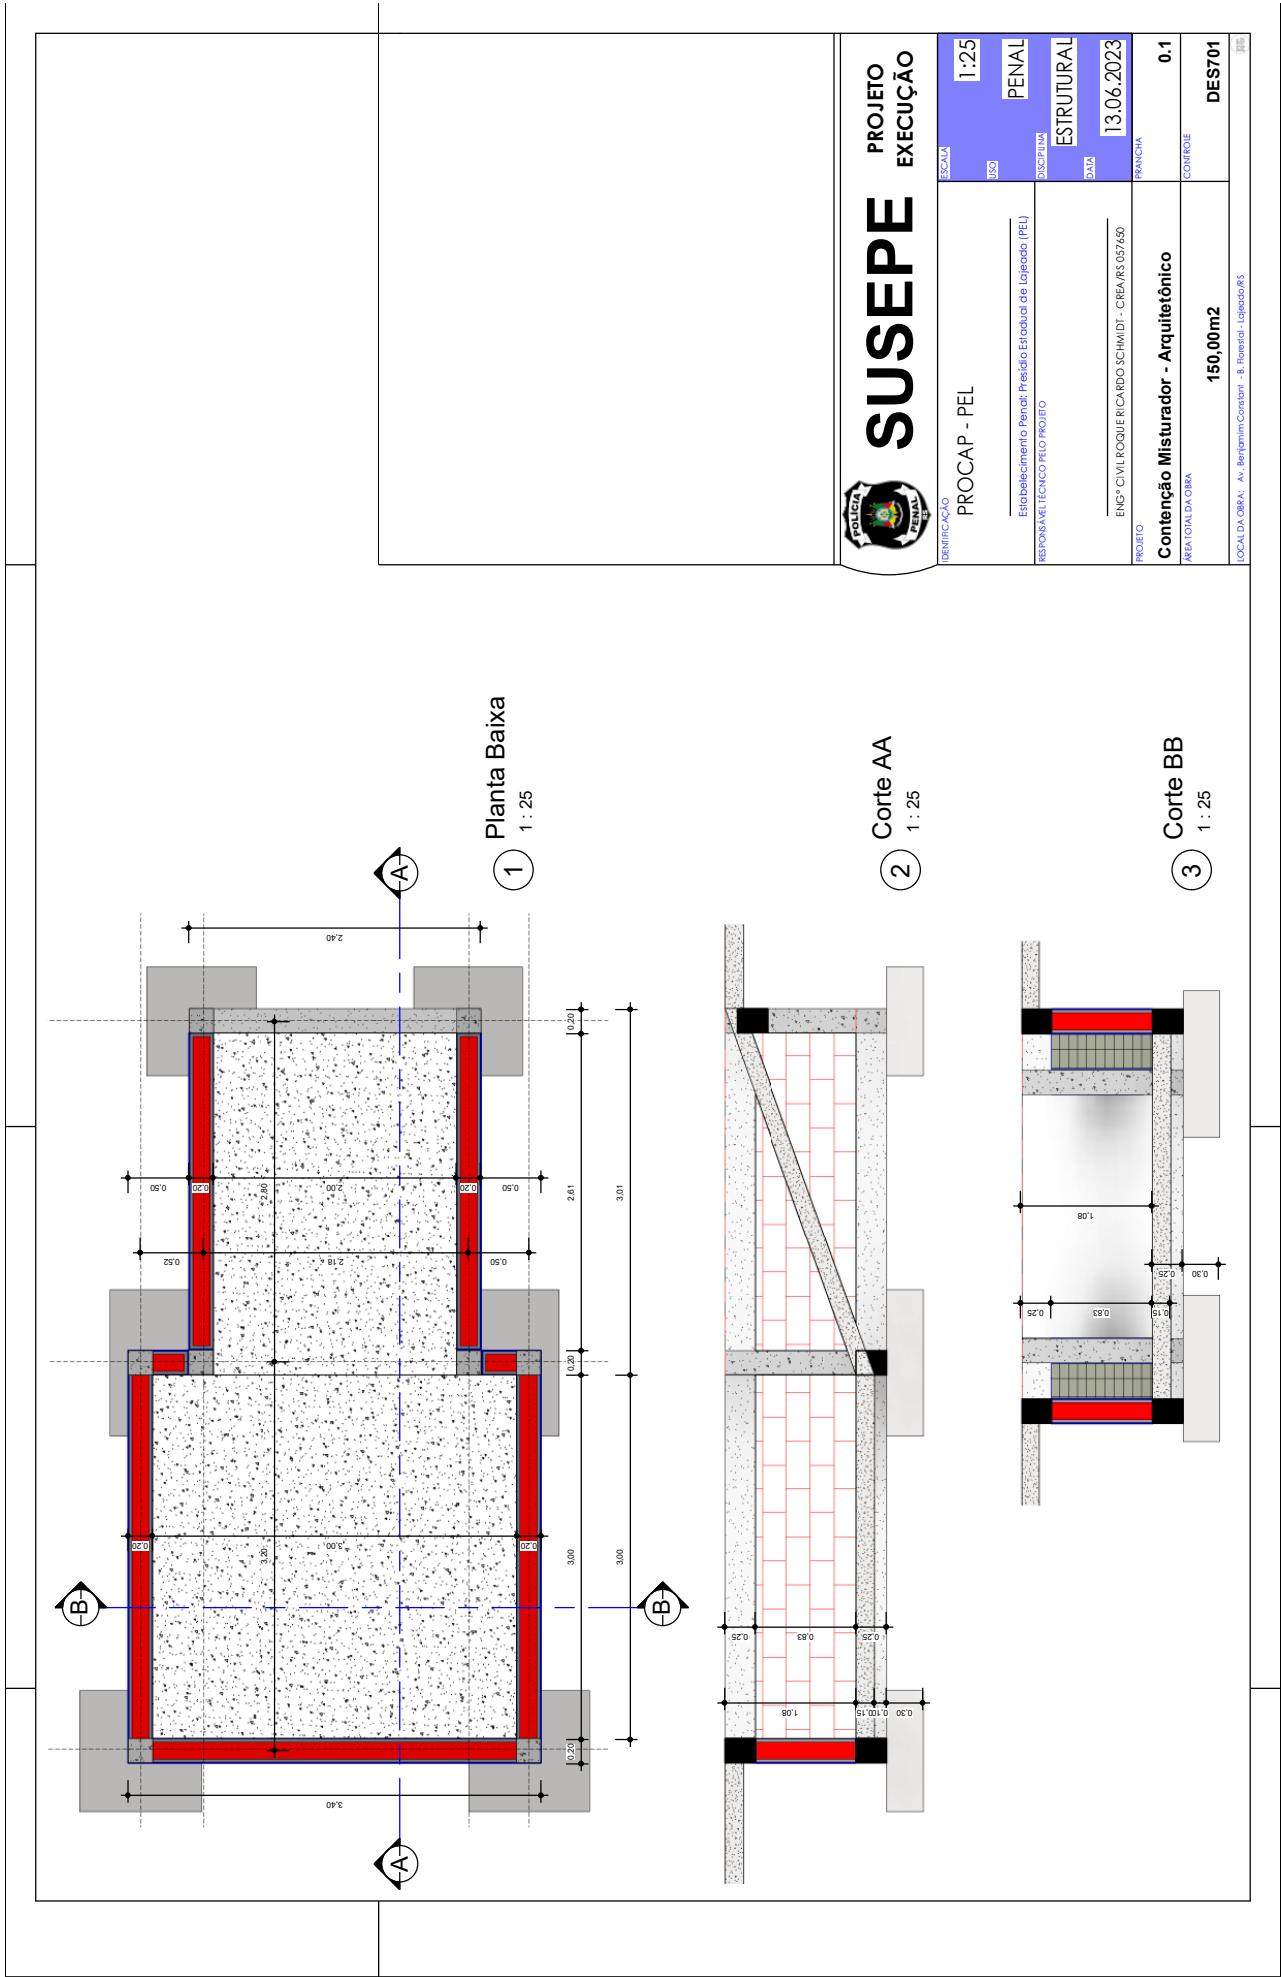

SUSEPE PROJETO EXECUÇÃO		1:25
PROCAP - PEL	ESTRUTURAL	PENAL
Estabelecimento Penal: Presídio Estadual de Lajeado (PEL)	DATA	13.06.2023
RESPONSÁVEL TÉCNICO PELO PROJETO	PROJETO	0.1
ENGRº CIVIL ROQUE RICARDO SCHMIDT - CREAR/S 057/630	Contenção Misturador - Arquitetônico	DES701
ÁREA TOTAL DA OBRA	150,00m²	
LOCAL DA OBRA - Av. Benjamin Constant - 8, Itaópolis - Lajeado/RS		