






24170000003326

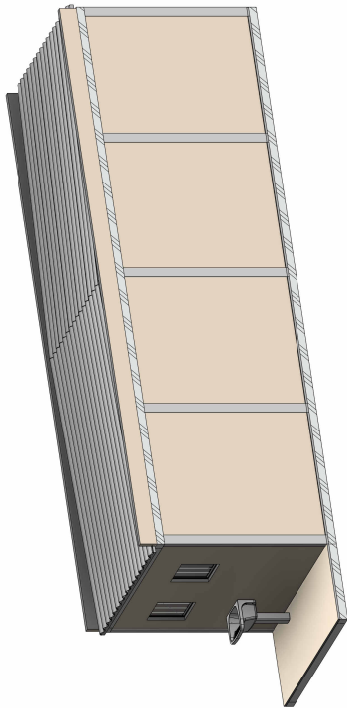

1 VISTA 01
ESCALA

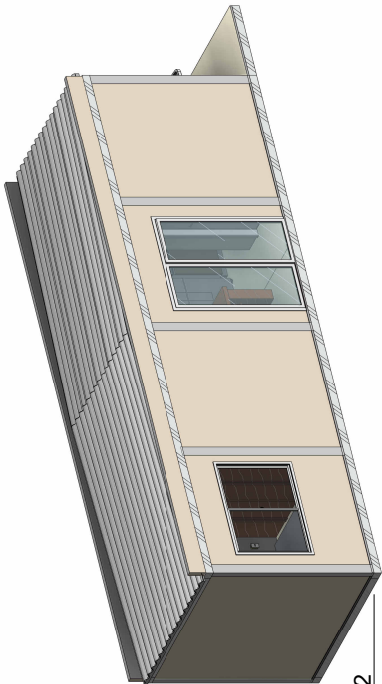

2 VISTA 02
ESCALA

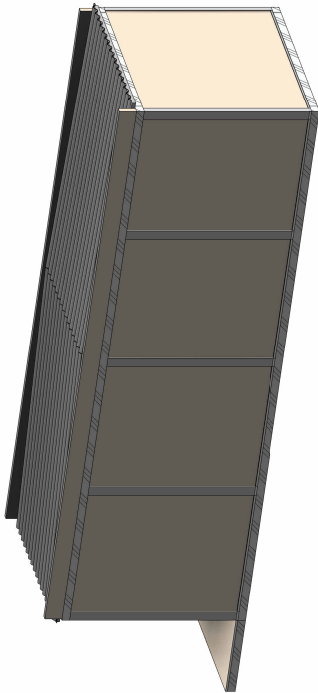

3 VISTA 03
ESCALA

SECRETARIA DE HABITAÇÃO E REGULARIZAÇÃO FUNDIÁRIA

PROJETO: A CASA É SUA

DESCRIÇÃO: VISTAS

ETAPA DE PROJETO: ANTEPROJETO

ENDEREÇO:

PROCESSO: 241700-0000308-3

RESPONSÁVEL TÉCNICO: Roberta Campani Pereira - CAURIS A60466-6

ARQUIVO: DATA: 04/01/24 ESCALA: 1:50



PRANCHETA

01
05




24170000003326

TABELA DE ÁREAS E ACABAMENTOS				
AMBIENTE	ÁREA (m²)	PERÍMETRO (m)	PÉ DIREITO (m)	ACABAMENTOS
				PISO PAREDE FORRO
Dormitório	8,71	11,82	2,44	
Cozinha	5,52	11,54	2,44	
Sala	7,72	11,12	2,44	
Banho	2,40	6,43	2,44	
03-terreo: 4	24,35	40,91		
Total geral: 4	24,35	40,91		

JANELAS			
CÓDIGO	DIMENSÕES (m)	QUANT.	AMBIENTE
J3	0,6 x 0,6 / P=1,5	1	Banho
J3	0,6 x 0,6 / P=1,65	1	Cozinha
J5	1,6 x 1,2 / P=0,9	1	
Total geral		3	

PORTAS			
CÓDIGO	DIMENSÕES (m)	QUANT.	AMBIENTE
P01	1,6 x 2,1	1	Sala
P3	0,8 x 2,1	1	Banho
Total geral		2	

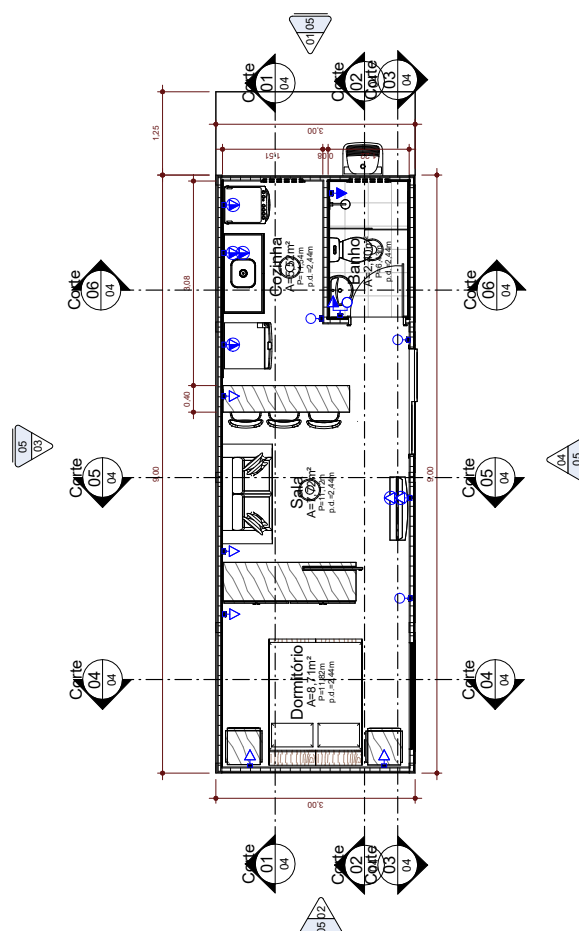

1 03-terreo
ESCALA 1:50


SECRETARIA DE HABITAÇÃO E REGULARIZAÇÃO FUNDIÁRIA

PROJETO: A CASA E SUA
DESCRIÇÃO: PLANTA EXECUTIVO
ETAPA DE PROJETO: ANTEPROJETO
INSCRIÇÃO: 241700-000008-3
PROCESSO: 241700-000008-3
RESPONSÁVEL TÉCNICO: Roberta Campani Pereira - CAURS A60466-6
ANEXO: DATA: 18/02/24 ESCALA: 1:50
PARÂMETRO: 02 05



TABELA DE TOMADAS						
SIMB.	DESCRIÇÃO	DADOS ELÉTRICOS	QUANT. (q.)	AMBIENTE	NÍVEL	ALTUR A (m)
	Tomada de energia simples 10A, de embutir, 4x2, branco	220 V/1-100 VA	3	Dormitório	02- Fundação	0,4
	Tomada de energia simples 10A, de embutir, 4x2, branco	220 V/1-100 VA	2	Sala	02- Fundação	0,4
	Tomada de energia simples 10A, de embutir, 4x2, branco	220 V/1-100 VA	1	Banho	02- Fundação	2,3
	Interruptor simples 10A, de embutir, 4x2, branco	220 V/1-100 VA	1	Banho	02- Fundação	1,1
	Tomada de energia simples 20A, de embutir, 4x2, branco	220 V/1-600 VA	2	Cozinha	02- Fundação	1,3
	Tomada de energia dupla 20A, de embutir, 4x2, branco	220 V/1-600 VA	1	Sala	02- Fundação	0,4
	Tomada de energia dupla 20A, de embutir, 4x2, branco	220 V/1-600 VA	1	Cozinha	02- Fundação	1,3
Total geral			11			

TABELA DE INTERRUPTORES						
SIMB.	DESCRIÇÃO	DADOS ELÉTRICOS	QUANT. (q.)	AMBIENTE	NÍVEL	ALTUR A (m)
	Interruptor simples, de embutir, 4x2, branco	220 V/1-100 VA	2	Cozinha	02- Fundação	1,2
	Interruptor simples, de embutir, 4x2, branco	220 V/1-100 VA	1	Dormitório	02- Fundação	1,2
Total geral			3			

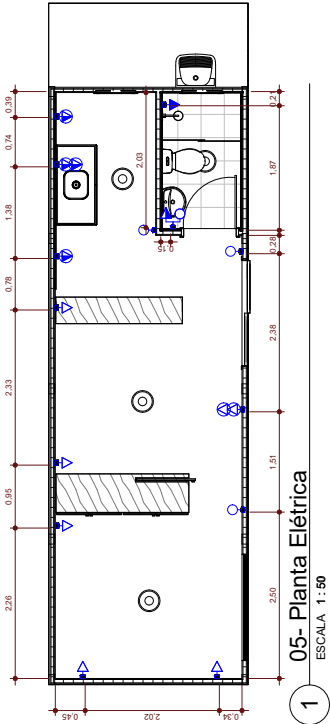

SECRETARIA DE HABITAÇÃO E REGULARIZAÇÃO FUNDIÁRIA

PRONOME

03

05

PROJETO: A CASA E SUA

DESCRIÇÃO: PLANTA ELÉTRICA

ETAPA DE PROJETO: ANTEPROJETO

ENGENHEIRO:


PROCESSO: 241700-000000-3

RESPONSÁVEL TÉCNICO: Roberta Campani Pereira - CAURS A60466-6

ANEXO: DATA: 04/07/24 ESCALA: 1:50



24170000003326

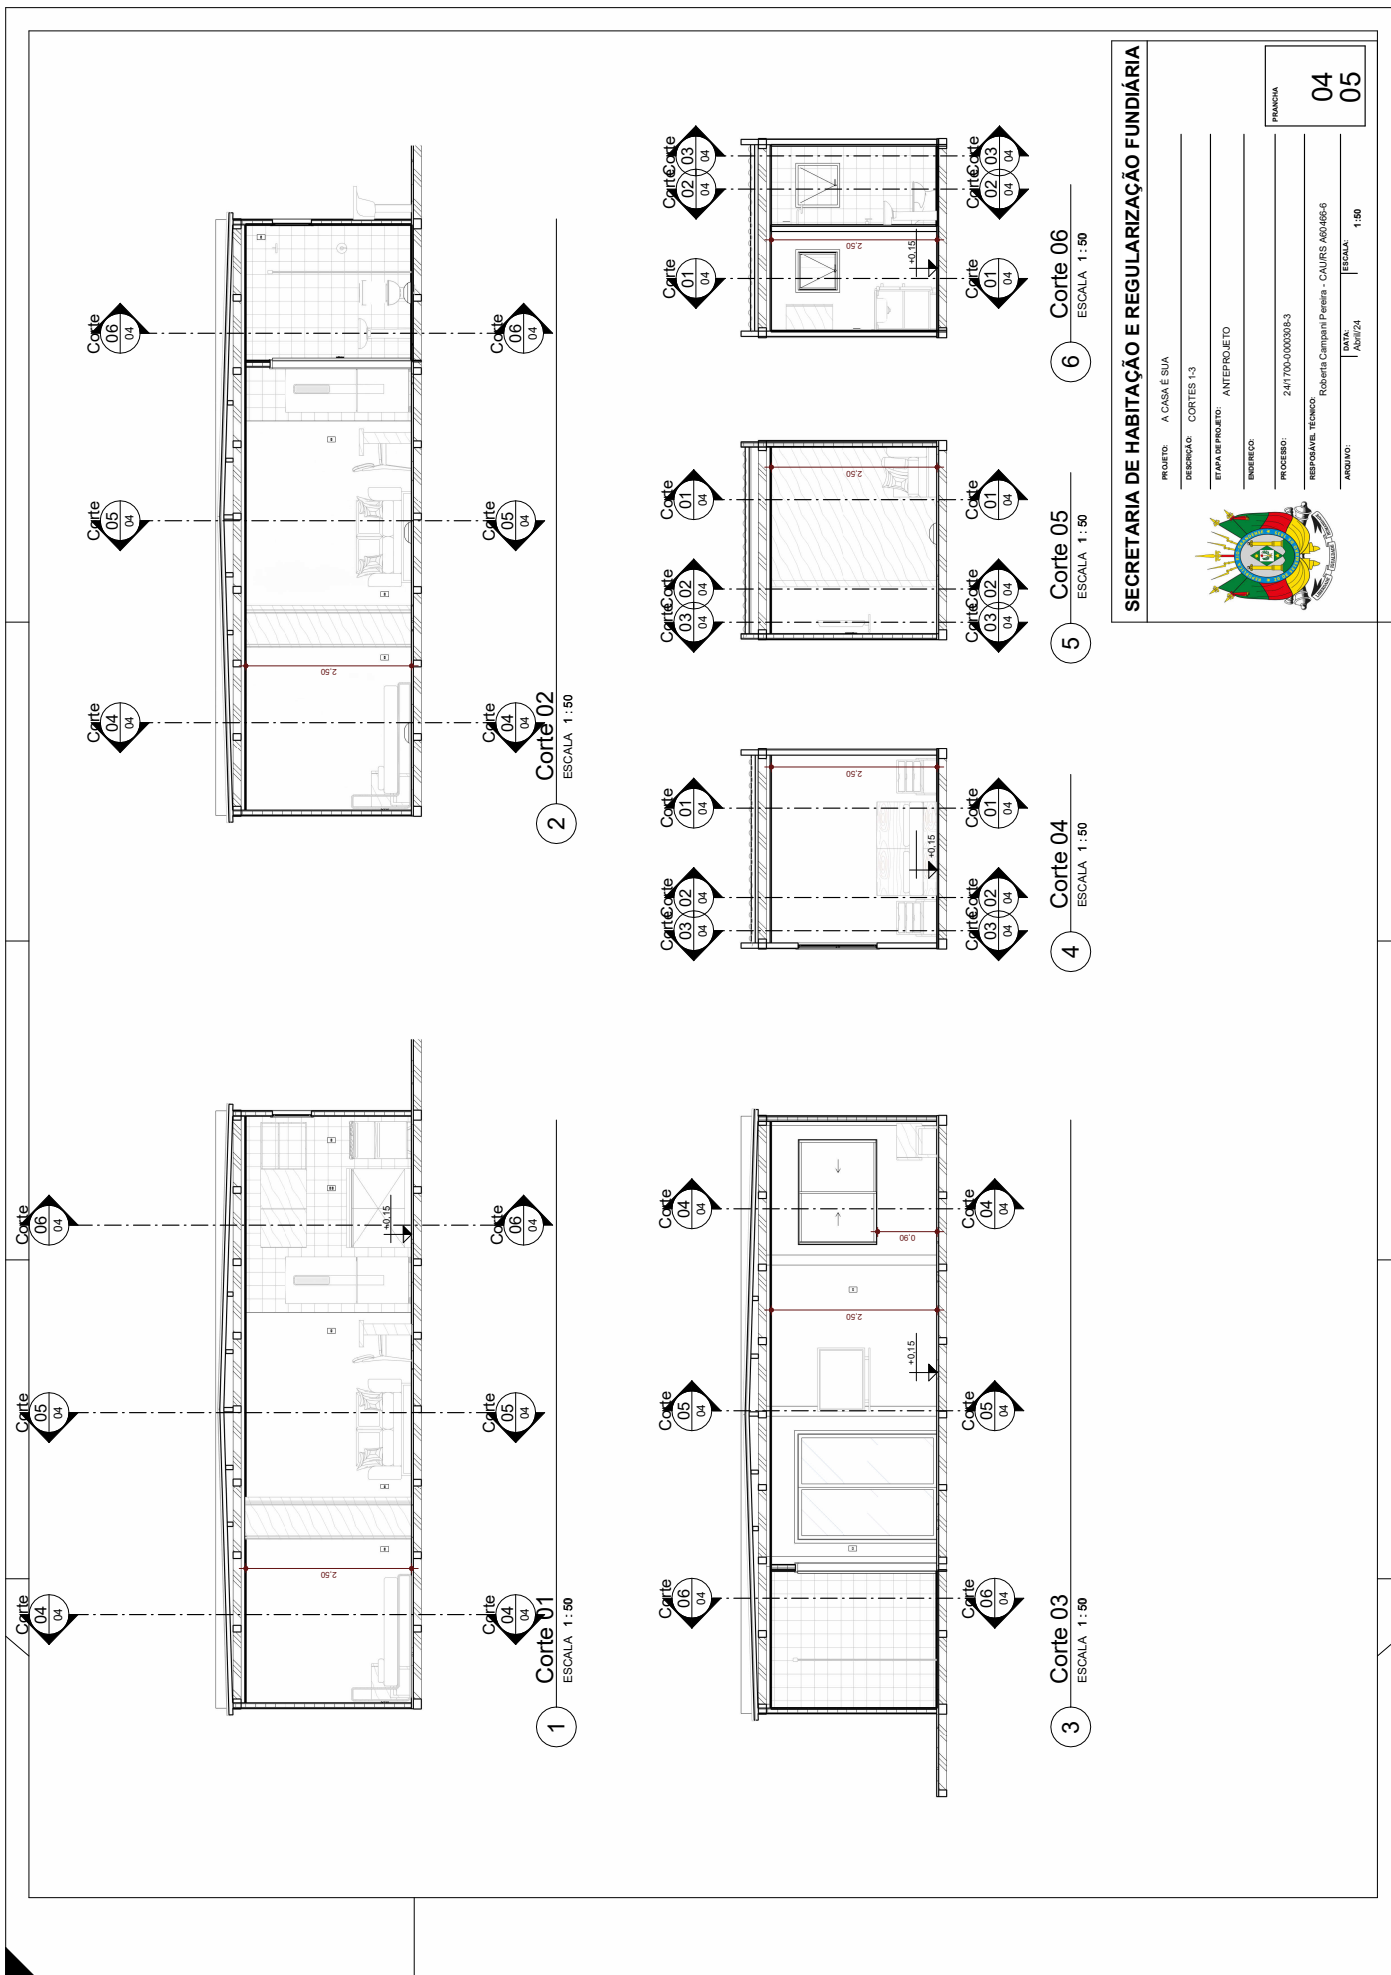

SECRETARIA DE HABITAÇÃO E REGULARIZAÇÃO FUNDIÁRIA

PROJETO: A CASA E SUA

DESCRIÇÃO: CORTES 1-3

ETAPA DE PROJETO: ANTEPROJETO

ENGENHEIRO:

PROCESSO: 241700-0000308-3

RESPONSÁVEL TÉCNICO: Roberta Campani Pereira - CAU/RSS A60466-6

ARQUIVO:

DATA: 18/02/24

ESCALA: 1:50




FRANQUIA


04 05




24170000003326

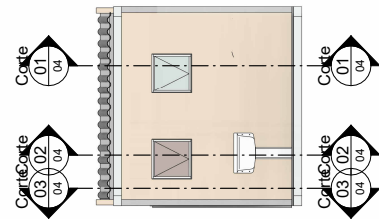

01- FACHADA ESQUERDA
ESCALA 1:50

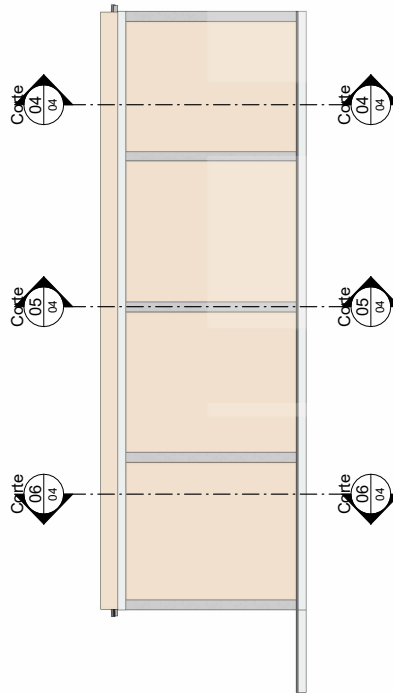

02- FACHADA DIREITA
ESCALA 1:50

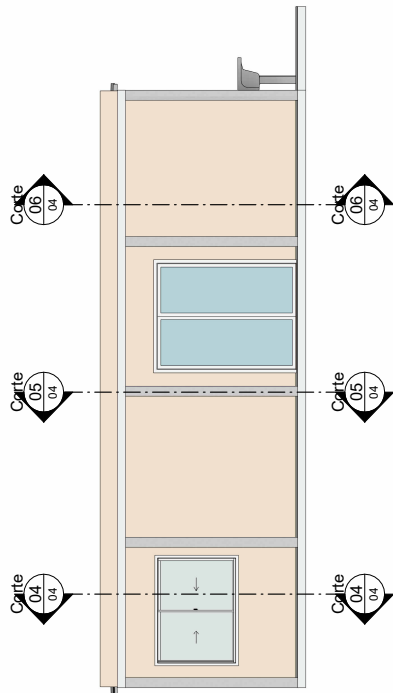

03- FACHADA POSTERIOR
ESCALA 1:50

04- FACHADA FRONTAL
ESCALA 1:50

SECRETARIA DE HABITAÇÃO E REGULARIZAÇÃO FUNDIÁRIA

PROJETO: A CASA E SUA

DESCRIÇÃO: FACHADAS

ETAPA DE PROJETO: ANTEPROJETO

ENDEREÇO:

PROCESSO: 241700-0000308-3

RESPONSÁVEL TÉCNICO: Roberta Campani Pereira - CAU/RSS A60466-6

ARQUIVO: DATA: 18/02/24 ESCALA: 1:50



FRANQUIA

05 05