




24215800008466

A3

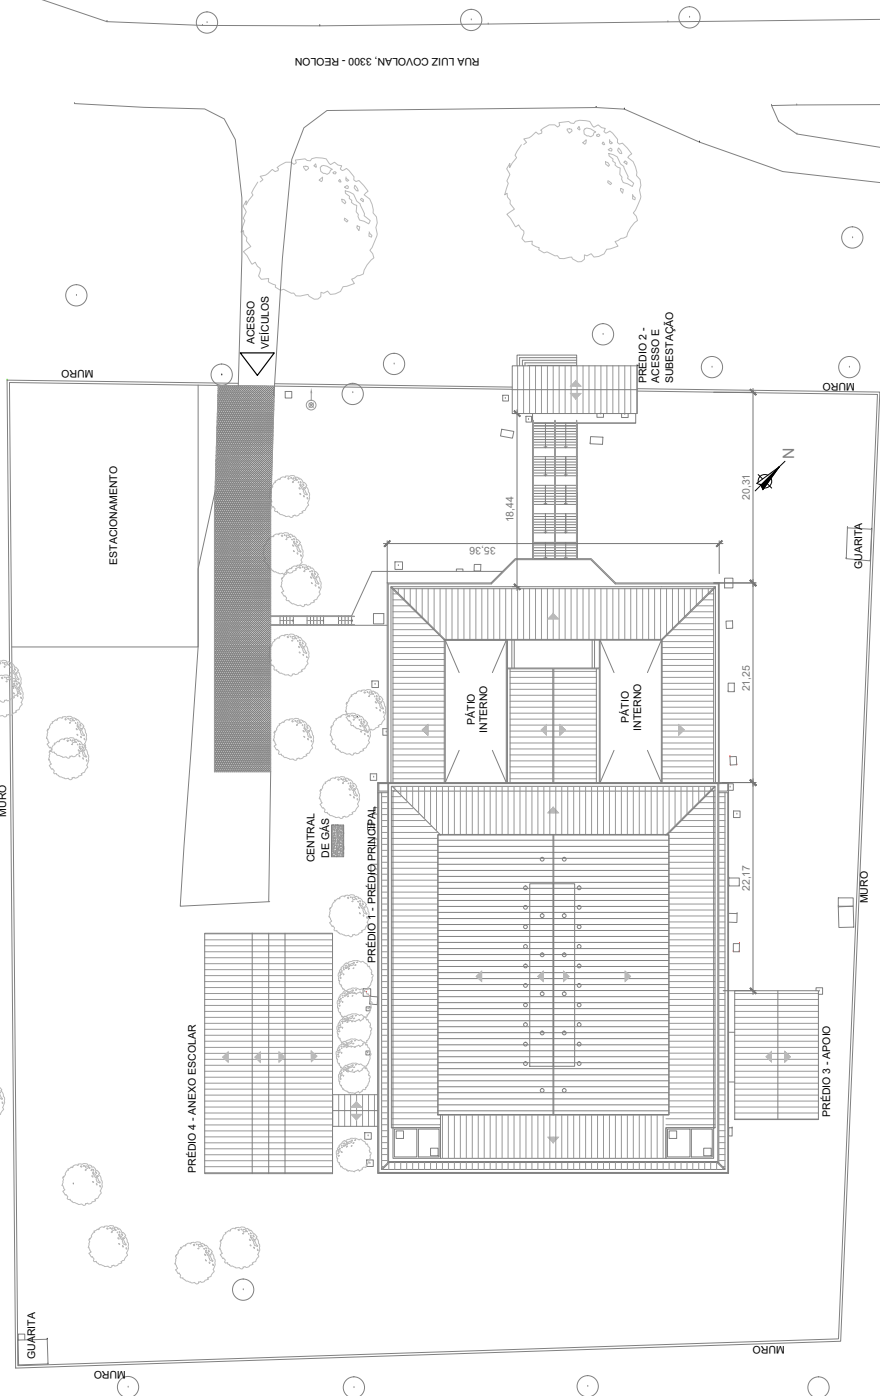

PLANTA DE SITUAÇÃO E LOCALIZAÇÃO
ESC 1:500



R00	EMISSIONAL	MAR/23	ENG. LUIS SILVERIO
REVISAO	ALTERACOES	EMISSIONAL	RESPONSAVEL
PROJETO:	REFORMA DOS SANITARIOS COLETIVOS SITUAÇÃO E LOCALIZAÇÃO		
OBRA:	CENTRO DE ATENDIMENTO SOCIOEDUCATIVO DE CAXIAS DO SUL - CASE CX		
ENDEREÇO:	RUA LUIZ COVOLAN, 3300 - REOLON - CAXIAS DO SUL/RS		
RESPONSÁVEL:	ENG.º LUIS PEDRO SILVERIO CREA RS246804		
DESENHISTA:	ENG.º LUIS PEDRO SILVERIO		
ESCALA:	INDICADA		
ARQUIVO:	FASE_CASECX_REFORMA_SANITARIOS_R00.dwg		
PRANCHA:			01/09



24215800008466

Nome do documento: 01_LOCALIZACAO_FASE_CASECX_REFORMA_SANITARIOS_R00.pdf

Documento assinado por

Órgão/Grupo/Matrícula

Data

Luís Pedro Silvério

FASE / NEA / 4775236


19/04/2024 14:53:23





24215800008466

A3

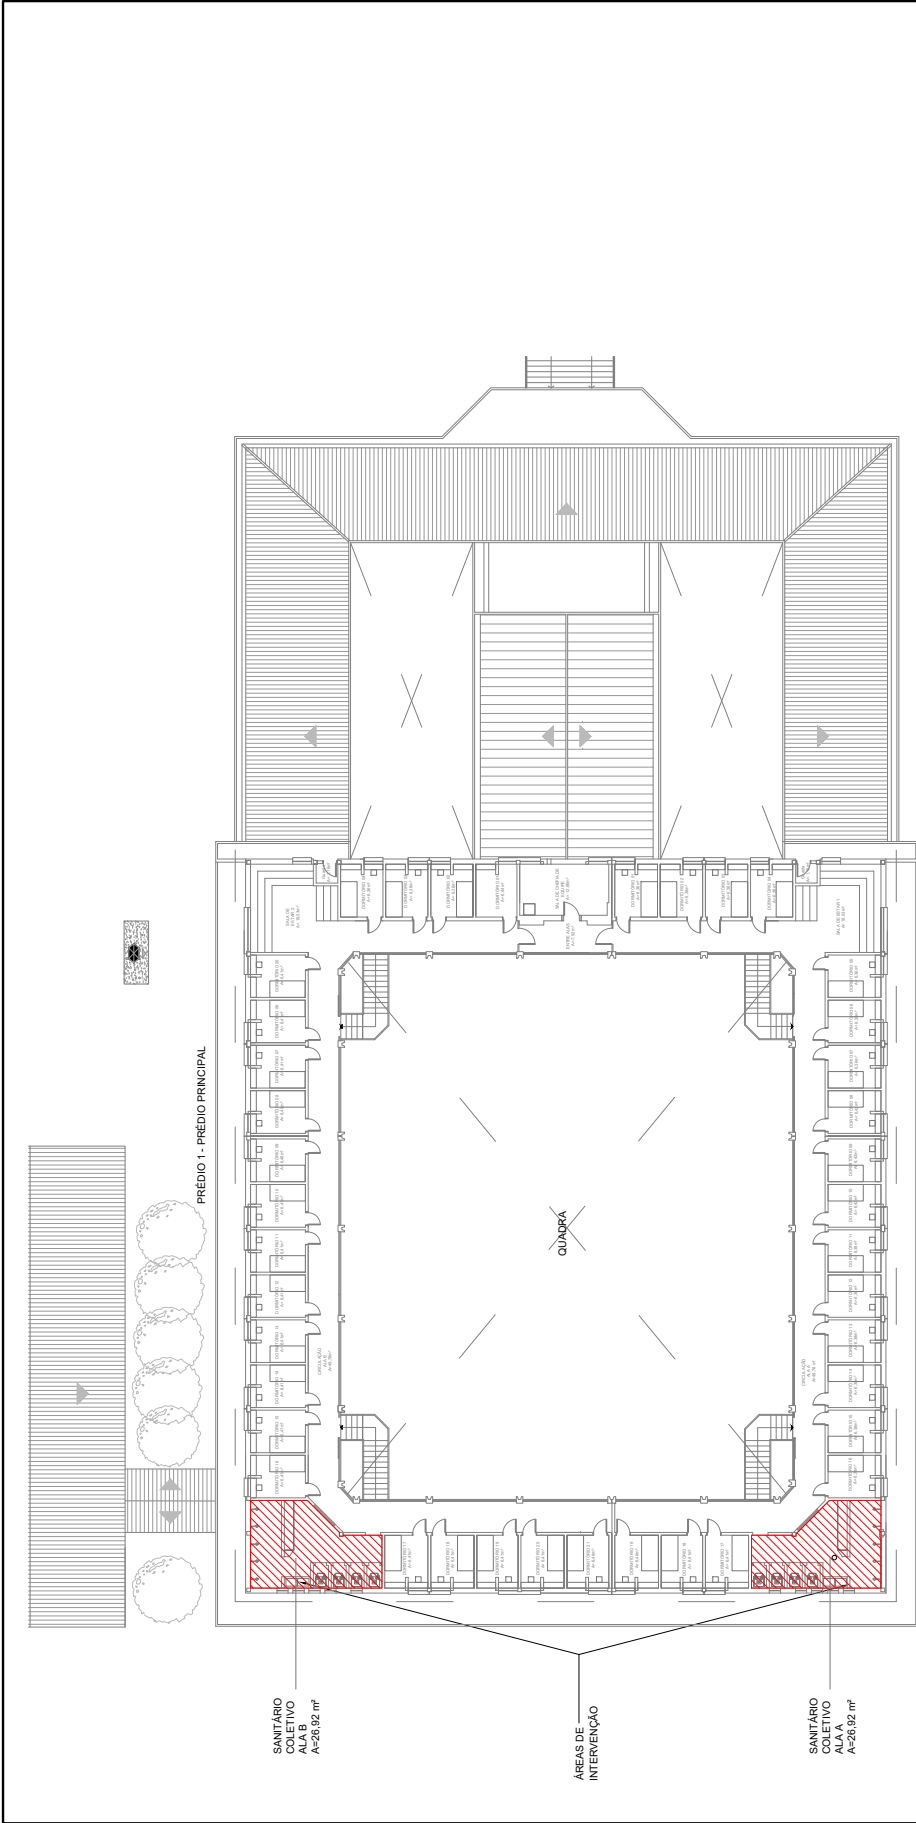

R00	EMISSÃO INICIAL	MAR/23	ENG. LUIS SILVÉRIO
REVISÃO	ALTERAÇÕES	EMISSÃO	RESPONSÁVEL
FUNDAÇÃO DE ATENDIMENTO SÓCIO-EDUCATIVO DO RIO GRANDE DO SUL - FASE/RS AV. PADRE CACIQUE, 1372 - BAIRRO MENINO DEUS - PORTO ALEGRE/RS - CEP 90810-240			
PROJETO: REFORMA DOS SANITÁRIOS COLETIVOS ÁREAS DE INTERVENÇÃO			
OBRA: CENTRO DE ATENDIMENTO SOCIOEDUCATIVO DE CAXIAS DO SUL - CASE CX			
ENDEREÇO: RUA LUIZ COVOLAN, 3300 - REOLON - CAXIAS DO SUL/RS			
RESPONSÁVEL: ENG.º LUIS PEDRO SILVÉRIO CREA RS246804			
DESENHISTA: ENG.º LUIS PEDRO SILVÉRIO			
ESCALA: INDICADA			
PRANCHA: 02/09			
DATA: MAR/23			
ARQUIVO: FASE_CASECX_REFORMA_SANITARIOS_R00.dwg			

Documento

PLANTA BAIXA 2º PAV.

ESC 1:250

PROA

Assinado



24215800008466

Nome do documento: 02_AREA_INTERVENCAO_FASE_CASECX_REFORMA_SANITARIOS_R00.pdf

Documento assinado por

Órgão/Grupo/Matrícula


Data

Luís Pedro Silvério

FASE / NEA / 4775236

19/04/2024 14:53:24



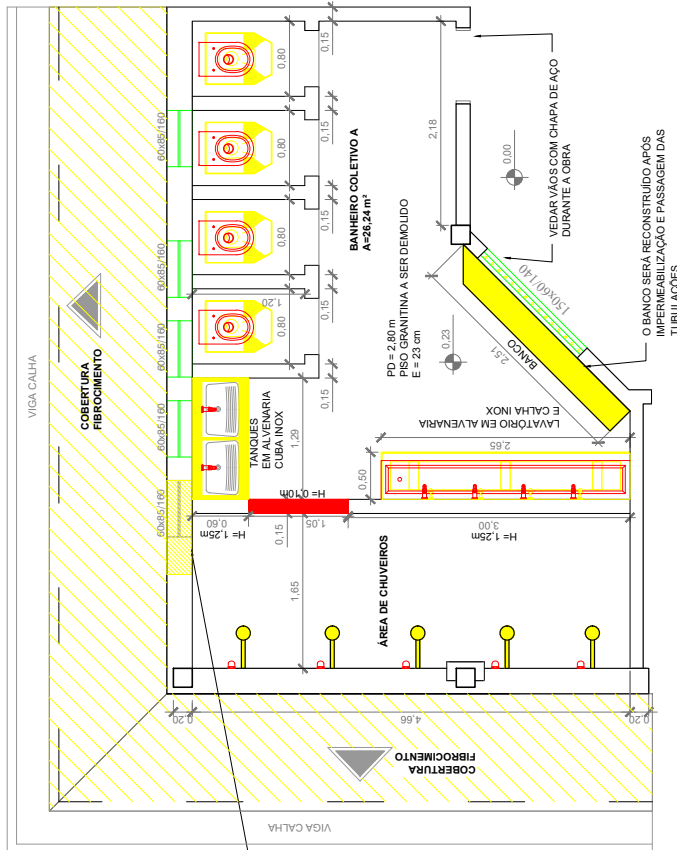

- NOTAS:**
1. REMOVER TODOS OS EQUIPAMENTOS SANITÁRIOS (TUBOS, TORNEIRAS, CHUVEIROS, PIAS, ETC);
 2. REMOVER PISO EM GRANITINA E ENCHIMENTO ATÉ CHEGAR NA LAJE DE CONCRETO;
 3. REMOVER TODAS TUBULAÇÕES E REGISTROS;
 4. DEMOLIR LAVATÓRIO E TANQUE EM ALVENARIA;
 5. REMOVER CUIDADOSAMENTE TELHAS ONDULADAS DE FIBROCIMENTO PARA SUBSTITUIÇÃO DAS TUBULAÇÕES DE ESGOTO. AS TELHAS EM BOM ESTADO SERÃO REINSTALADAS POSTERIORMENTE;
 6. DESMONTAR E RECONSTRUIR O BANHEIRO COLETIVO COM 3,00m DE ALTURA DE 2,20m NA ÁREAS DOS CHUVEIROS E 90 cm NAS DEMAIS ÁREAS PARA REABRIR VÃO PARA ACESSO À OBRA E FECHÁ-LO AO FINAL;
 7. ABRIR VÃO PARA ACESSO À OBRA E FECHÁ-LO AO FINAL.
- OBS: À CRITÉRIO DA FISCALIZAÇÃO, O MATERIAL RETIRADO PODERÁ SER REAPROVEITADO. OS MATERIAIS SEM REAPROVEITAMENTO DEVEM SER DESCARTADOS ADEQUADAMENTE PELA CONTRATADA.

PLANTA BAIXA - BANHEIRO ALA A - A CONSTRUIR/DEMOLIR

ESC: 1/50
OBS: MESMA SOLUÇÃO NO BANHEIRO ALA B, PORÉM DE FORMA ESPELHADA

- 250x400
- A DEMOLIR
 - A REMOVER
 - A CONSTRUIR
 - LAVATÓRIO EM INOX A INSTALAR
 - CHUVEIROS PVC A REMOVER
 - CHUVEIROS ANTIVANDALISMO A INSTALAR
 - TORNEIRAS PVC A REMOVER
 - TORNEIRAS A INSTALAR
 - VASOS ANTIVANDALISMO A INSTALAR
 - TANQUES INOX A INSTALAR

R00	EMISSÃO INICIAL	MAR/23	ENG. LUIS SILVÉRIO
REVISÃO	ALTERAÇÕES	EMISSÃO	RESPONSÁVEL
FUNDAÇÃO DE ATENDIMENTO SÓCIO-EDUCATIVO DO RIO GRANDE DO SUL - FASE/RS			
AV. PADRE CACIQUE, 1372 - BAIRRO MENINO DEUS - PORTO ALEGRE/RS - CEP 90810-240			
PROJETO: REFORMA DOS SANITÁRIOS COLETIVOS			
DEMOLIR/CONSTRUIR			
OBRA: CENTRO DE ATENDIMENTO SOCIOEDUCATIVO DE CAXIAS DO SUL - CASE CX			
ENDEREÇO: RUA LUIZ COVOLAN, 3300 - REOLON - CAXIAS DO SUL/RS			
PRONCHA:			
RESPONSÁVEL: ENG.º LUIS PEDRO SILVÉRIO			
CREA RS246804			
DESENHISTA: ENG.º LUIS PEDRO SILVÉRIO			
ESCALA: INDICADA			
DATA: MAR/23			
ARQUIVO: FASE_CASECX_REFORMA_SANITARIOS_R00.dwg			

03/09





24215800008466

Nome do documento: 03_DEMOLIR_CONSTRUIR_FASE_CASECX_REFORMA_SANITARIOS_R00.pdf

Documento assinado por

Órgão/Grupo/Matrícula

Data

Luís Pedro Silvério


FASE / NEA / 4775236

19/04/2024 14:53:25





A3

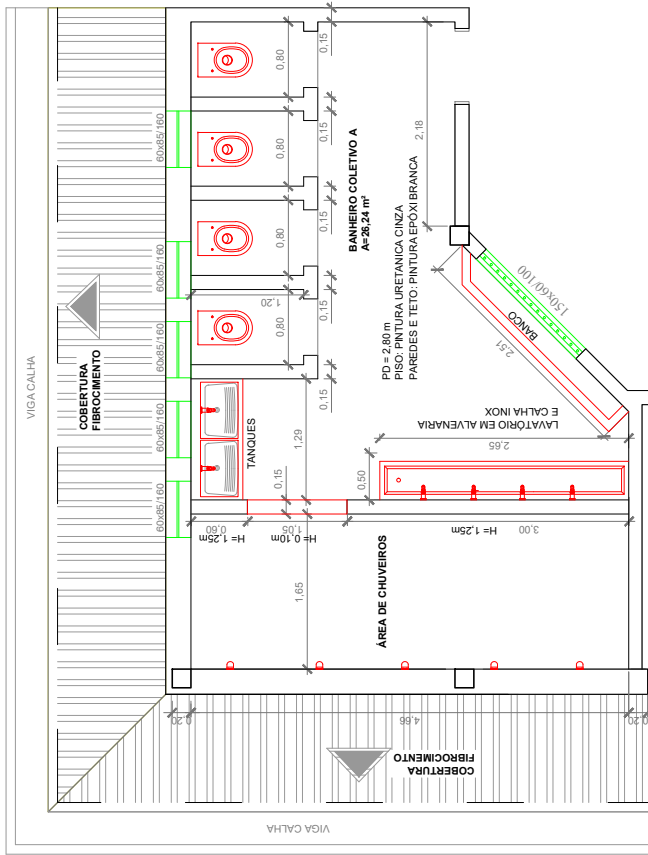

PLANTA BAIXA - BANHEIRO ALA A - EQUIPAMENTOS E ACABAMENTOS

ESC 1:50
OBS: MESMA SOLUÇÃO NO BANHEIRO ALA B, PORÉM DE FORMA ESPELHADA

R00	EMISSÃO INICIAL	MAR/23	ENG. LUIS SILVÉRIO
REVISÃO	ALTERAÇÕES	EMISSÃO	RESPONSÁVEL
FUNDAÇÃO DE ATENDIMENTO SÓCIO-EDUCATIVO DO RIO GRANDE DO SUL - FASE/RS AV. PADRE CACIQUE, 1372 - BAIRRO MENINO DEUS - PORTO ALEGRE/RS - CEP 90810-240			
PROJETO: REFORMA DOS SANITÁRIOS COLETIVOS EQUIPAMENTOS E ACABAMENTOS			
OBRA: CENTRO DE ATENDIMENTO SOCIOEDUCATIVO DE CAXIAS DO SUL - CASE CX			
ENDEREÇO: RUA LUIZ COVOLAN, 3300 - REOLON - CAXIAS DO SUL/RS			
RESPONSÁVEL: ENG.º LUIS PEDRO SILVÉRIO CREA RS245804			
DESENHISTA: ENG.º LUIS PEDRO SILVÉRIO			
ESCALA: INDICADA			
PRANCHA:			
04/09			
DATA: MAR/23			
ARQUIVO: FASE_CASECX_REFORMA_SANITARIOS_R00.dwg			





24215800008466

Nome do documento: 04_EXECUTIVA_FASE_CASECX_REFORMA_SANITARIOS_R00.pdf

Documento assinado por

Órgão/Grupo/Matrícula

Data

Luís Pedro Silvério

FASE / NEA / 4775236

19/04/2024 14:53:23






24215800008466

A3

NOTAS:
1-APÓS DEMOLIDO TODO ENCHIMENTO, REGULARIZAR A LAJE EXISTENTE (SUBSTRATO) COM ARGAMASSA COM ADITIVO IMPERMEABILIZANTE CONFORME CAMENTOS EM DIREÇÃO AOS RALOS

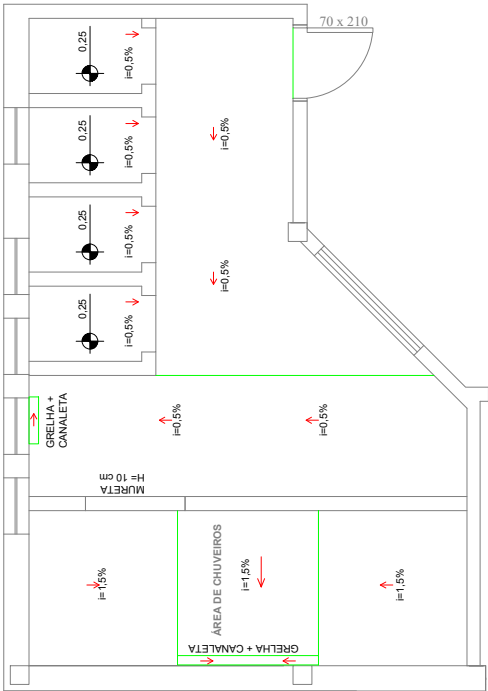

PLANTA BAIXA - BANHEIRO ALA A - CAIMENTOS
ESC 1:50
OBS: MESMA SOLUÇÃO NO BANHEIRO ALA B, PORÉM DE FORMA ESPELHADA

R00	EMISSÃO INICIAL	MAR/23	ENG. LUIS SILVÉRIO
REVISÃO	ALTERAÇÕES	EMISSÃO	RESPONSÁVEL
FUNDAÇÃO DE ATENDIMENTO SÓCIO-EDUCATIVO DO RIO GRANDE DO SUL - FASE/RS AV. PADRE CACIQUE, 1372 - BAIRRO MENINO DEUS - PORTO ALEGRE/RS - CEP 90810-240			
PROJETO: REFORMA DOS SANITÁRIOS COLETIVOS CAIMENTOS			
OBRA: CENTRO DE ATENDIMENTO SOCIOEDUCATIVO DE CAXIAS DO SUL - CASE CX			
ENDEREÇO: RUA LUIZ COVOLAN, 3300 - REOLON - CAXIAS DO SUL/RS			
RESPONSÁVEL: ENG.º LUIS PEDRO SILVÉRIO CREA RS246804			
DESENHISTA: ENG.º LUIS PEDRO SILVÉRIO			
ESCALA: INDICADA			
PRANCHA: 05/09			
ARQUIVO: FASE_CASECX_REFORMA_SANITARIOS_R00.dwg			





24215800008466

Nome do documento: 05A_CAIMENTOS_FASE_CASECX_REFORMA_SANITARIOS_R00.pdf

Documento assinado por

Órgão/Grupo/Matrícula

Data

Luís Pedro Silvério

FASE / NEA / 4775236

19/04/2024 14:53:22






24215800008466

A3

NOTAS:
1. ELEVAR A MANTA IMPERMEABILIZADORA EM 220 CM NAS PAREDES DA ÁREA DOS CHUVEIROS E 50 CM NAS DEMAIS PAREDES DOS SANITÁRIOS.

ÁREAS COM ENCHIMENTO DE 25 cm
ÁREAS IMPERMEABILIZADAS

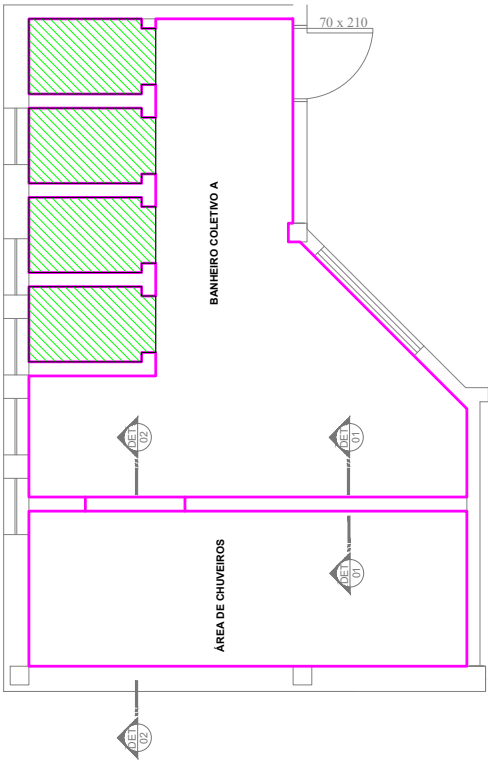

PLANTA BAIXA - BANHEIRO ALA A - IMPERMEABILIZAÇÃO
ESC: 1:50
OBS: MESMA SOLUÇÃO NO BANHEIRO ALA B, PORÉM DE FORMA ESPELHADA

R00	EMISSIONAL	MAR/23	ENG. LUIS SILVÉRIO
REVISÃO	ALTERAÇÕES	EMISSIONAL	RESPONSÁVEL
FUNDAÇÃO DE ATENDIMENTO SÓCIO-EDUCATIVO DO RIO GRANDE DO SUL - FASE/RS AV. PADRE CACIQUE, 1372 - BAIRRO MENINO DEUS - PORTO ALEGRE/RS - CEP 90810-240			
PROJETO: REFORMA DOS SANITÁRIOS COLETIVOS IMPERMEABILIZAÇÃO			
OBRA: CENTRO DE ATENDIMENTO SOCIOEDUCATIVO DE CAXIAS DO SUL - CASE CX			
ENDEREÇO: RUA LUIZ COVOLAN, 3300 - REOLON - CAXIAS DO SUL/RS			
RESPONSÁVEL: ENG.º LUIS PEDRO SILVÉRIO CREA RS246804			
DESENHISTA: ENG.º LUIS PEDRO SILVÉRIO			
ESCALA: INDICADA			
PRONCHA: 06/09			
ARQUIVO: FASE_CASECX_REFORMA_SANITARIOS_R00.dwg			





24215800008466

Nome do documento: 06_IMPERMEABILIZACAO_FASE_CASECX_REFORMA_SANITARIOS_R00.pdf

Documento assinado por

Órgão/Grupo/Matrícula







Data

Luís Pedro Silvério

FASE / NEA / 4775236

19/04/2024 14:53:23



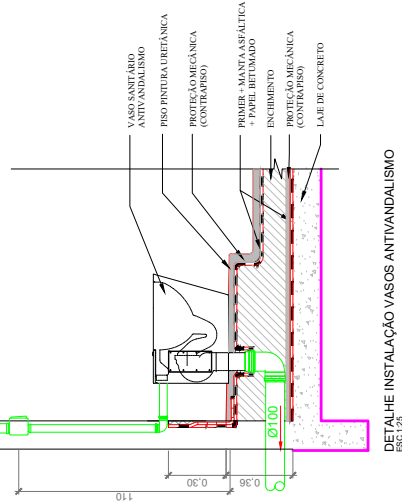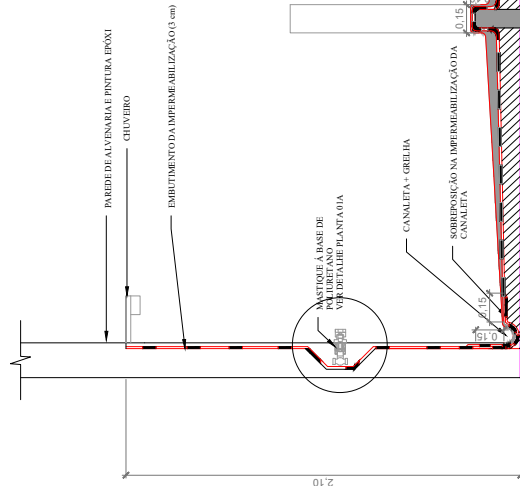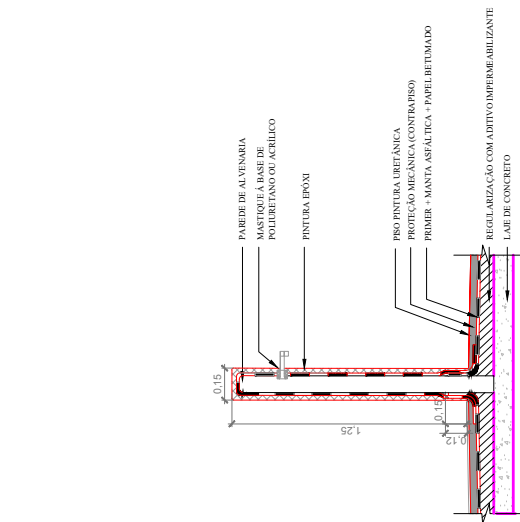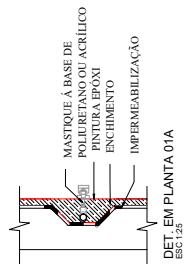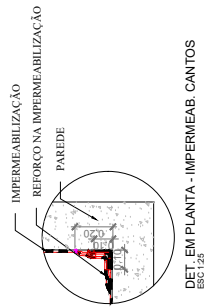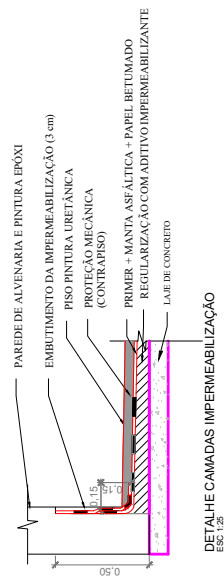

DET. 01 IMPERMEABILIZAÇÃO MURETA
ESC. 1:25

DET. 02 IMPERMEABILIZAÇÃO ÁREA DE CHUVEIROS
ESC. 1:25

DETALHE INSTALAÇÃO VASOS ANTIVANDALISMO
ESC. 1:25

R00	EMISSÃO INICIAL	MAR/23	ENG. LUIS SILVÉRIO
REVISÃO	ALTERAÇÕES	EMISSÃO	RESPONSÁVEL
FUNDAÇÃO DE ATENDIMENTO SÓCIO-EDUCATIVO DO RIO GRANDE DO SUL - FASE/RS AV. PADRE CACIQUE, 1372 - BAIRRO MENINO DEUS - PORTO ALEGRE/RS - CEP 90810-240			
PROJETO: REFORMA DOS SANITÁRIOS COLETIVOS DETALHES IMPERMEABILIZAÇÃO			
OBRA: CENTRO DE ATENDIMENTO SOCIOEDUCATIVO DE CAXIAS DO SUL - CASE CX			
ENDEREÇO: RUA LUIZ COVOLAN, 3300 - REOLON - CAXIAS DO SUL/RS			
RESPONSÁVEL: ENG.º LUIS PEDRO SILVÉRIO CREA RS246804			
DESENHISTA: ENG.º LUIS PEDRO SILVÉRIO			
ESCALA: INDICADA			
PRINCHA: 07/09			
ARQUIVO: FASE_CASECX_REFORMA_SANITARIOS_R00.dwg			





24215800008466

Nome do documento: 07_DETALHES_IMPERMEABILIZACAO_FASE_CASECX_REFORMA_SANITARIOS_R00.pdf

Documento assinado por

Órgão/Grupo/Matrícula

Data

Luís Pedro Silvério

FASE / NEA / 4775236


19/04/2024 14:53:24





24215800008466

A3

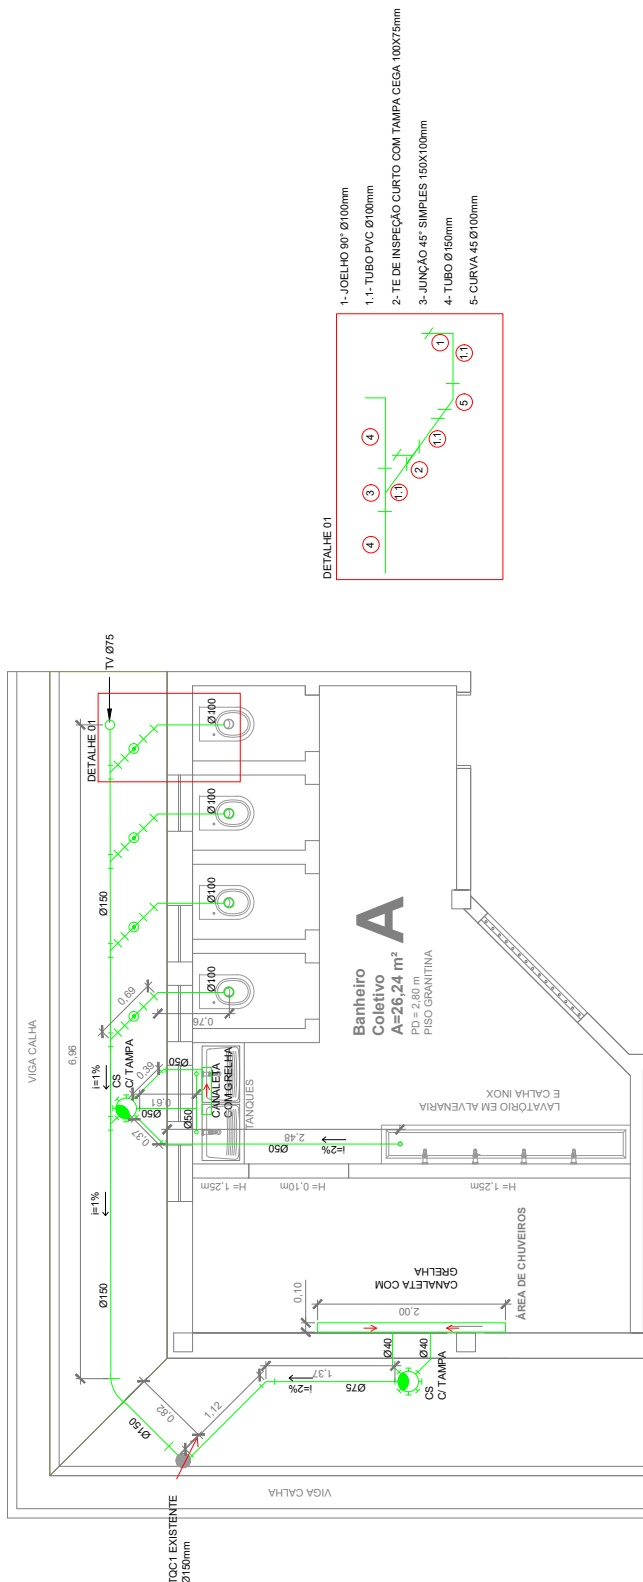

PLANTA BAIXA - INSTALAÇÕES DE ESGOTO - ALA A
ESC 1:50
OBS: MESMA SOLUÇÃO NO BANHEIRO ALA B, PORÉM DE FORMA ESPELHADA.

R00	EMISSÃO INICIAL	MAR/23	ENG. LUIS SILVÉRIO
REVISÃO	ALTERAÇÕES	EMISSÃO	RESPONSÁVEL
FUNDAÇÃO DE ATENDIMENTO SÓCIO-EDUCATIVO DO RIO GRANDE DO SUL - FASE/RS AV. PADRE CACIQUE, 1372 - BAIRRO MENINO DEUS - PORTO ALEGRE/RS - CEP 90810-240			
PROJETO: REFORMA DOS SANITÁRIOS COLETIVOS INSTALAÇÕES DE ESGOTO			
OBRA: CENTRO DE ATENDIMENTO SOCIOEDUCATIVO DE CAXIAS DO SUL - CASE CX			
ENDEREÇO: RUA LUIZ COVOLAN, 3300 - REOLON - CAXIAS DO SUL/RS			
PRONCHA:			
RESPONSÁVEL: ENG.º LUIS PEDRO SILVÉRIO CREA RS245804			
DESENHISTA: ENG.º LUIS PEDRO SILVÉRIO			
ESCALA: INDICADA			
ARQUIVO: FASE_CASECX_REFORMA_SANITARIOS_R00.dwg			

08/09





24215800008466

Nome do documento: 08_ESGOTO_FASE_CASECX_REFORMA_SANITARIOS_R00.pdf

Documento assinado por

Órgão/Grupo/Matrícula


Data

Luís Pedro Silvério


FASE / NEA / 4775236

19/04/2024 14:53:24



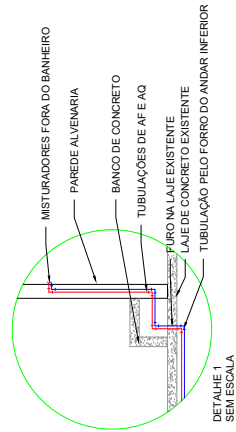

- NOTAS:
1. ALTURA DOS PONTOS HIDRÁULICOS EM RELAÇÃO AO PISO ACABADO:
 - REGISTRO GERAL: 2,30 m
 - REGISTRO 2: 2,00 m
 - REGISTRO 3: 1,00 m
 - REGISTRO 4: 1,00 m
 - LAVATÓRIO E TANQUE: 1,10 m
 - VALVULA DE DESCARGA: 1,10 m
 - DESCARGA VASO: VERIFICAR MODELO EXISTENTE E, SE NECESSÁRIO, ADAPTAR PARA MELHOR SOLUÇÃO.
 2. VERIFICAR DURANTE A OBRA O TRAÇADO EXISTENTE E, SE NECESSÁRIO, ADAPTAR PARA MELHOR SOLUÇÃO.

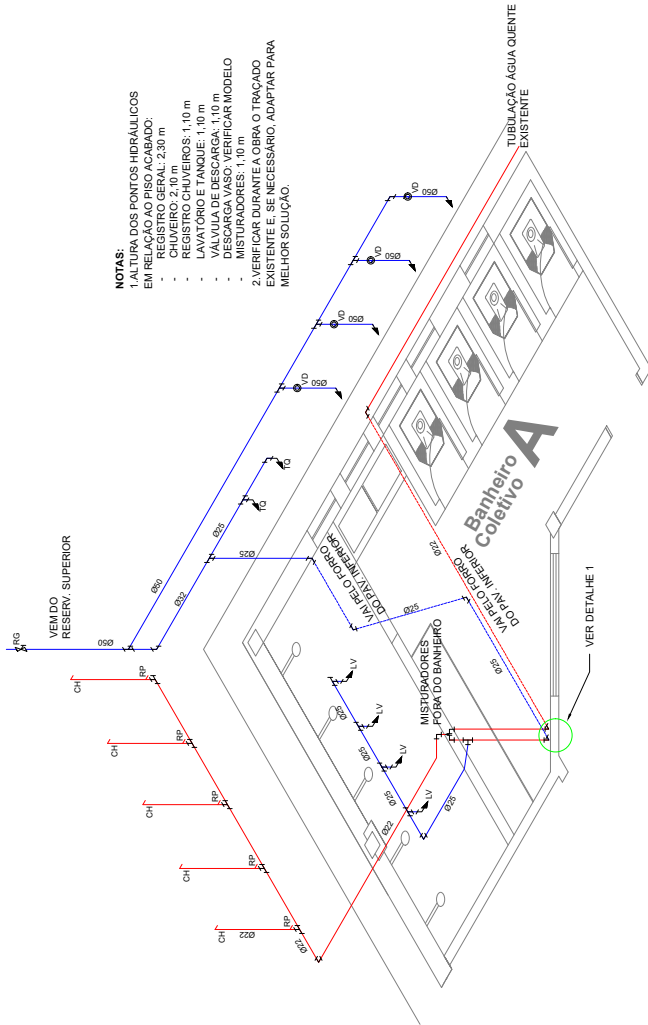

ESTEREOGRAMA - BANHEIRO ALA A - ÁGUA FRIA E ÁGUA QUENTE

ESQ. 1/50
OBS: MESMA SOLUÇÃO NO BANHEIRO ALA B, PORÉM DE FORMA ESPELHADA



R00	EMIÇÃO INICIAL	MAR/23	ENG. LUIS SILVÉRIO
REVISÃO	ALTERAÇÕES	EMIÇÃO	RESPONSÁVEL
FUNDAÇÃO DE ATENDIMENTO SÓCIO-EDUCATIVO DO RIO GRANDE DO SUL - FASE/RS AV. PADRE CACIQUE, 1372 - BAIRRO MENINO DEUS - PORTO ALEGRE/RS - CEP 90810-240			
PROJETO: REFORMA DOS SANITÁRIOS COLETIVOS ESTEREOGRAMA			
OBRA: CENTRO DE ATENDIMENTO SOCIOEDUCATIVO DE CAXIAS DO SUL - CASE CX			
ENDEREÇO: RUA LUIZ COVOLAN, 3300 - REOLON - CAXIAS DO SUL/RS			
RESPONSÁVEL: ENG.º LUIS PEDRO SILVÉRIO CREA RS246804			
DESENHISTA: ENG.º LUIS PEDRO SILVÉRIO			
ESCALA: INDICADA			
PRANCHAS:			
			09/09
ARQUIVO: FASE_CASECX_REFORMA_SANITARIOS_R00.dwg			DATA: MAR/23



24215800008466

Nome do documento: 09_ESTEREOGRAMA_FASE_CASECX_REFORMA_SANITARIOS_R00.pdf

Documento assinado por

Órgão/Grupo/Matrícula

Data

Luís Pedro Silvério

FASE / NEA / 4775236


19/04/2024 14:53:24





24215800008466

A3

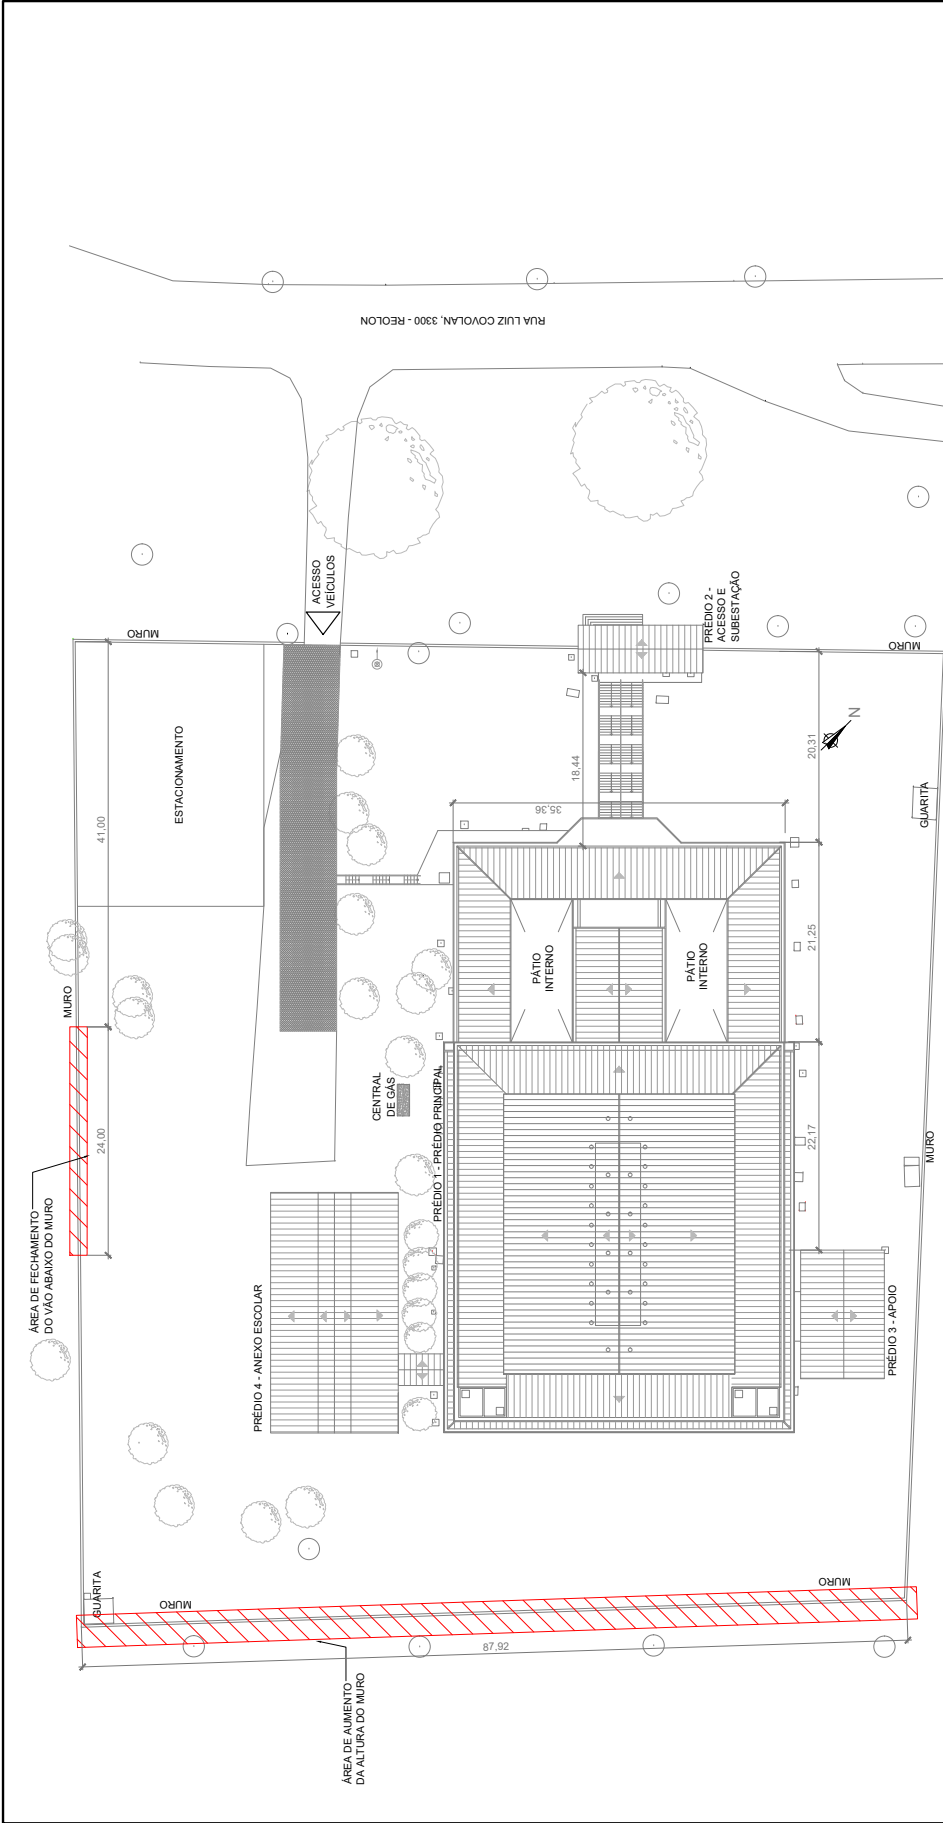

ÁREA DE INTERVENÇÃO NO MURO
ESC 1:500

R00	EMISSÃO INICIAL	MAR/23	ENG. LUIS SILVÉRIO
REVISÃO	ALTERAÇÕES	EMISSÃO	RESPONSÁVEL
FUNDAÇÃO DE ATENDIMENTO SÓCIO-EDUCATIVO DO RIO GRANDE DO SUL - FASE/RS AV. PADRE CACIQUE, 1372 - BAIRRO MENINO DEUS - PORTO ALEGRE/RS - CEP 90810-240			
PROJETO: AUMENTO DO MURO ÁREA DE INTERVENÇÃO			
OBRA: CENTRO DE ATENDIMENTO SOCIOEDUCATIVO DE CAXIAS DO SUL - CASE CX			
ENDEREÇO: RUA LUIZ COVOLAN, 3300 - REOLON - CAXIAS DO SUL/RS			
RESPONSÁVEL: ENG.º LUIS PEDRO SILVÉRIO CREA RS246804			
DESENHISTA: ENG.º LUIS PEDRO SILVÉRIO			
ESCALA: INDICADA			
PRONCHA:			
01/02			
DATA: MAR/23			
ARQUIVO: FASE_CASECX_COBERTURA_VEICULOS_R00.dwg			





24215800008466

Nome do documento: 01B_LOCAL_MURO_FASE_CASECX_REFORMA_SANITARIOS_R00.pdf

Documento assinado por

Órgão/Grupo/Matrícula




Data

Luís Pedro Silvério

FASE / NEA / 4775236

19/04/2024 14:53:26

   

01/02



24215800008466

Nome do documento: 02B_DETALHES_MURO_FASE_CASECX_REFORMA_SANITARIOS_R00.pdf

Documento assinado por

Órgão/Grupo/Matrícula


Data

Luís Pedro Silvério


FASE / NEA / 4775236

19/04/2024 14:53:26



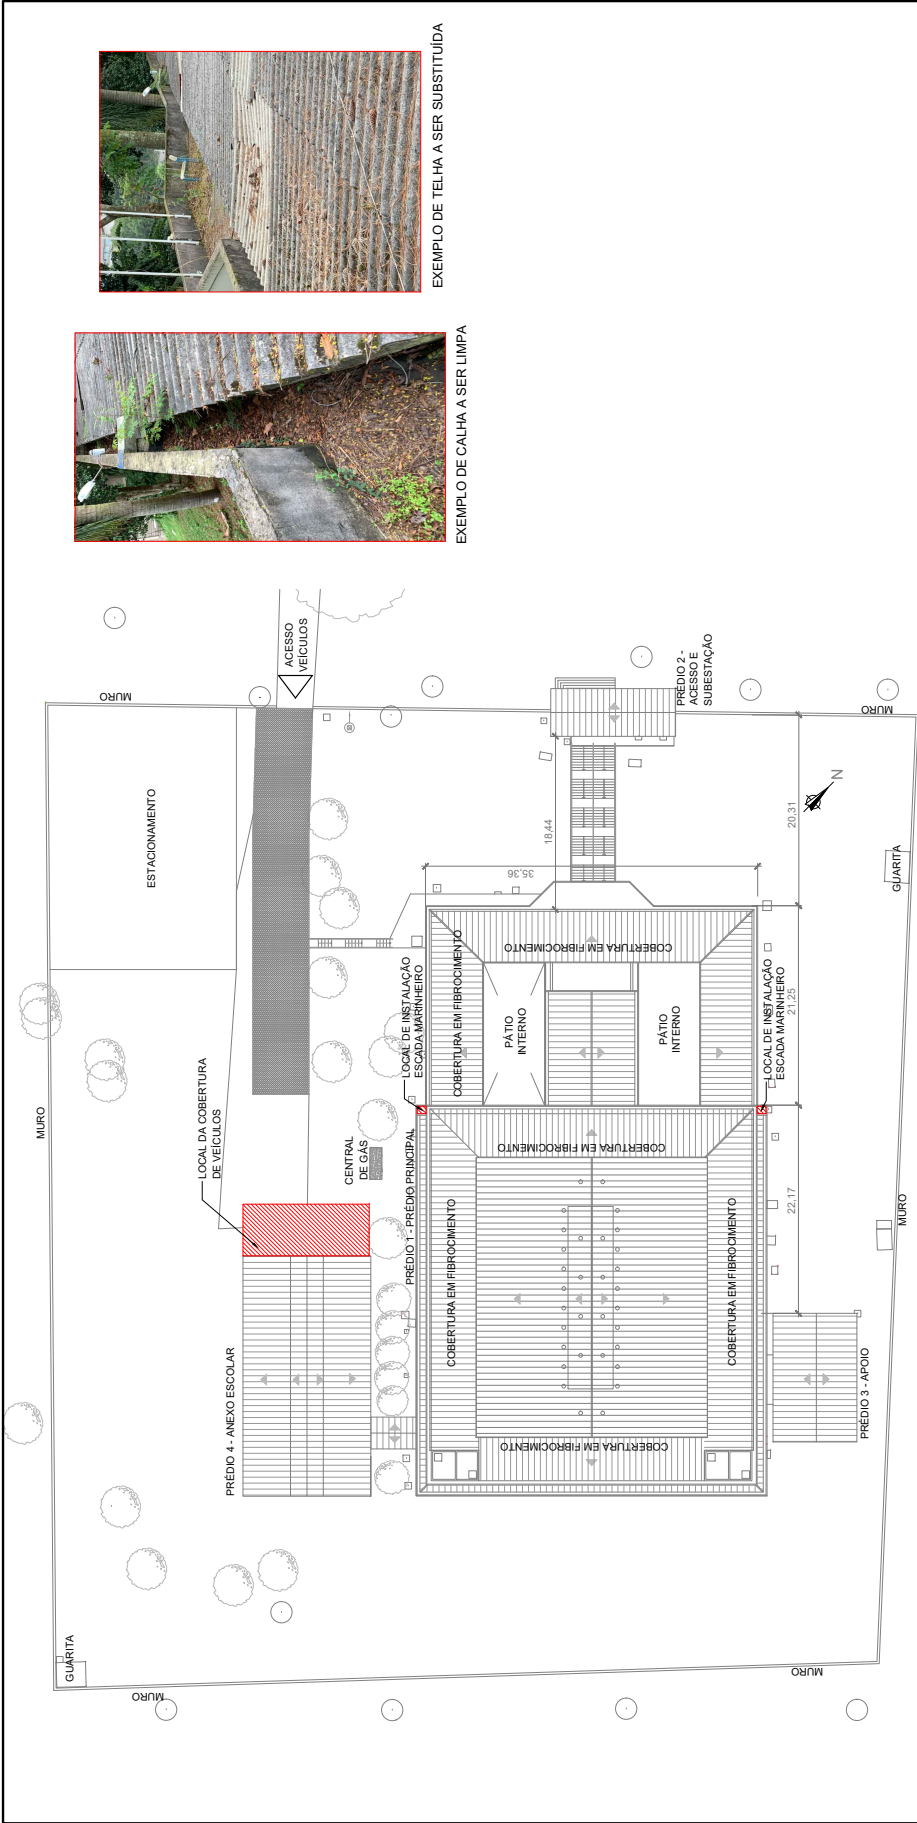

EXEMPLO DE CALHA A SER LIMPA

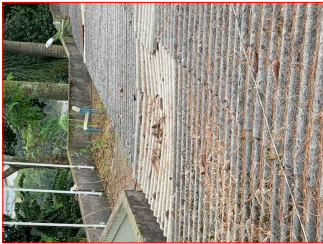

EXEMPLO DE TELHA A SER SUBSTITUÍDA

R01	RETRADA TELA METÁLICA A CONSTRUIR NO PÁTIO INTERNO	ABR/24	ENG. LUIS SILVÉRIO
R00	EMISSÃO INICIAL	MAR/23	ENG. LUIS SILVÉRIO
REVISÃO	ALTERAÇÕES	EMISSÃO	RESPONSÁVEL
FUNDAÇÃO DE ATENDIMENTO SÓCIO-EDUCATIVO DO RIO GRANDE DO SUL - FASE/RS AV. PADRE CACIQUE, 1372 - BAIRRO MENINO DEUS - PORTO ALEGRE/RS - CEP 90810-240			
PROJETO:	TELHADO, COBERTURA DE VEÍCULOS OFICIAIS E ESCADAS DE MARINHEIRO ÁREA DE INTERVENÇÃO		
OBRA:	CENTRO DE ATENDIMENTO SOCIOEDUCATIVO DE CAXIAS DO SUL - CASE CX		
ENDEREÇO:	RUA LUIZ COVOLAN, 3300 - REOLON - CAXIAS DO SUL/RS		
RESPONSÁVEL:	ENG.º LUIS PEDRO SILVÉRIO CREA RS246804		
DESENHISTA:	ENG.º LUIS PEDRO SILVÉRIO		
ESCALA:	INDICADA		
ARQUIVO:	FASE_CASECX_COBERTURA_VEICULOS_R00.dwg		
PRANCHA:			01/03

PLANTA DE LOCALIZAÇÃO
ESC 1:500





24215800008466

Nome do documento: FASE_CASECX_COBERTURA_VEICULOS_E_MURO_R02-PRANCHAS.pdf

Documento assinado por

Órgão/Grupo/Matrícula


Data

Luís Pedro Silvério

FASE / NEA / 4775236


19/04/2024 14:53:25



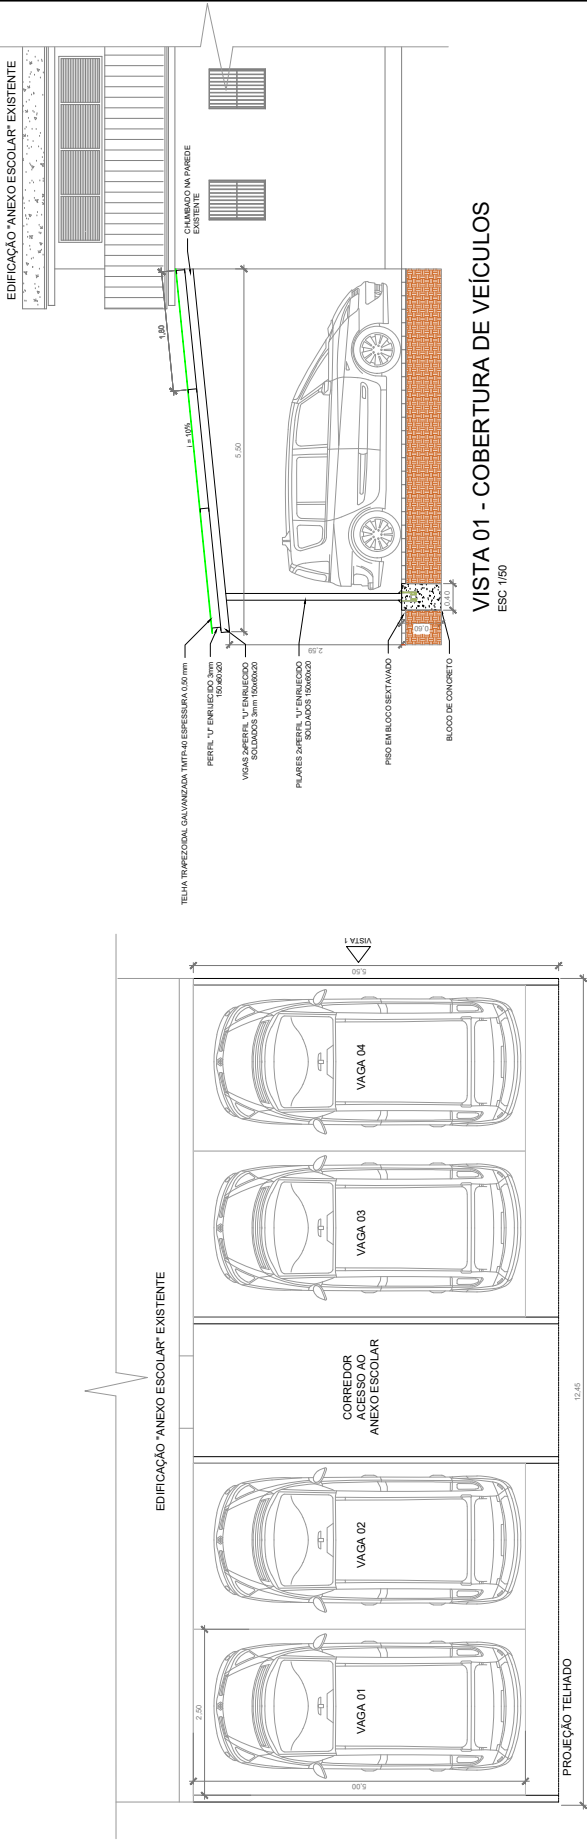

PLANTA BAIXA - COBERTURA DE VEÍCULOS
ESC 1/50

EDIFICAÇÃO "ANEXO ESCOLAR" EXISTENTE

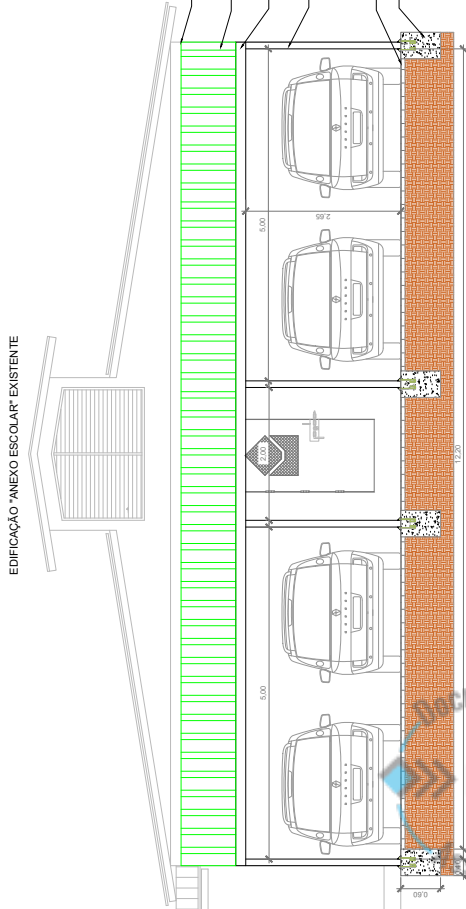

VISTA 02 - COBERTURA DE VEÍCULOS
ESC 1/50

VISTA 01 - COBERTURA DE VEÍCULOS
ESC 1/50

REVISÃO	ALTERAÇÕES	PROJETO	REVISÃO	ALTERAÇÕES
01	01	01	01	01
02	02	02	02	02
03	03	03	03	03
100	100	100	100	100



24215800008466

Nome do documento: 02A_COBERTURA_VEICULOS_FASE_CASECX_REFORMA_SANITARIOS_R00.pdf

Documento assinado por

Órgão/Grupo/Matrícula


Data

Luís Pedro Silvério

FASE / NEA / 4775236

19/04/2024 14:53:26



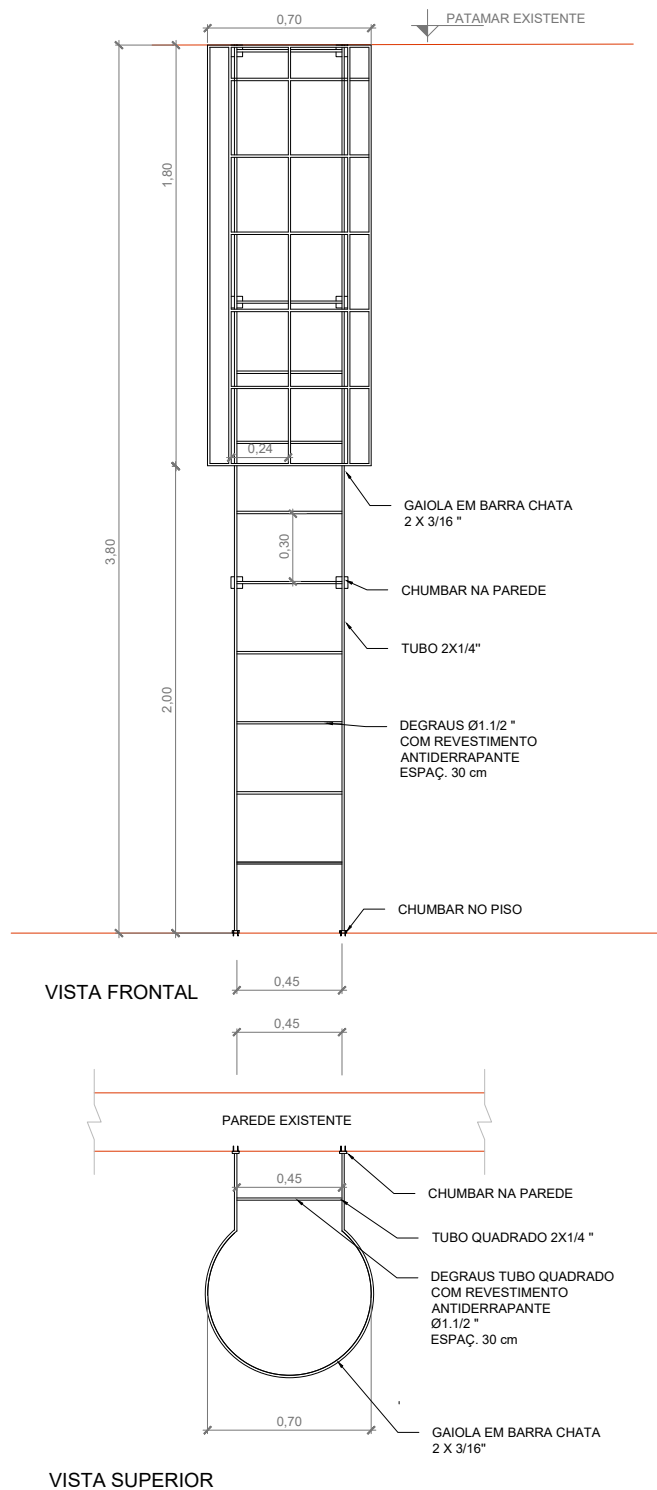

ESCADA MARINHEIRO

ESC 1/25

FUNDAÇÃO DE ATENDIMENTO SÓCIO-EDUCATIVO DO RIO GRANDE DO SUL - FASE/RS
AV. PADRE CACIQUE, 1372 - BAIRRO MENINO DEUS - PORTO ALEGRE/RS - CEP 90810-240

PROJETO: **ESCADA DE MARINHEIRO**

OBRA: CENTRO DE ATENDIMENTO SOCIOEDUCATIVO DE CAXIAS DO SUL - CASE CX

ENDEREÇO: RUA LUIZ COVOLAN, 3300 - REOLON - CAXIAS DO SUL/RS

RESPONSÁVEL: ENG.º LUÍS PEDRO SILVÉRIO
CREA RS245804

PRANCHA:

03/03





24215800008466

Nome do documento: FASE_CASECX_ESCADA_MARINHEIRO2.pdf

Documento assinado por

Órgão/Grupo/Matrícula

Data

Luís Pedro Silvério

FASE / NEA / 4775236

19/04/2024 14:53:25

