


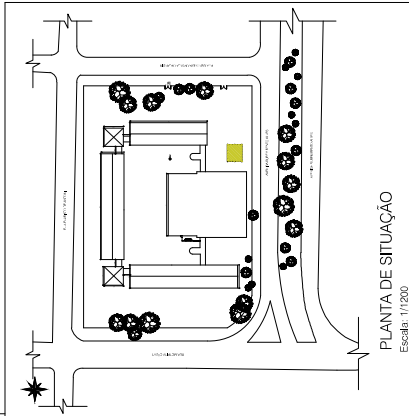


FURO DE SONDAGEM SPT - SP-XX  
PONTO DE REFERÊNCIA - PR-XX

NOTAS

1. Modificações neste projeto e sua utilização em obra diversa da abaixo especificada, sujeitará os responsáveis às penas da legislação vigente;
2. Conferir medidas na obra com o projeto de arquitetura;
3. Locação da obra em metros;
4. Atender normas estabelecidas no Termo de Referência;
5. A Sondagem Geotécnica não poderá ser copiada nem adaptada para alguma outra obra, mesmo que mantenha as mesmas características arquitetônicas.

|                                                |                                                  |
|------------------------------------------------|--------------------------------------------------|
| E.E.E.M. EVARISTO DI ANTONI                    |                                                  |
| SECRETARIA DE OBRAS PÚBLICAS                   |                                                  |
| DEPARTAMENTO DE PROJETOS EM PREÇOS DA EDUCAÇÃO |                                                  |
| DIVISÃO DE PROJETOS ESPECIALIZADOS             |                                                  |
| RESPONSÁVEL TÉCNICO                            | ENGENHEIRO CIVIL - CREA 102.216/01               |
| RESPONSÁVEL FISCAL                             | ENGENHEIRO CIVIL - CREA 102.216/01               |
| PROJETO                                        | CONSTRUÇÃO - ABREJO RESERVATÓRIOS                |
| LOCALIZAÇÃO                                    | AV. GENEVIEVE LUBILAU ONILANDIN, 273 - BAJO JOSÉ |
| PROJETO                                        | ESTRUTURAL                                       |
| LOCALIZAÇÃO                                    | LOCAÇÃO                                          |
| PROJETO                                        | FUROS DE SONDAGEM                                |
| LOCALIZAÇÃO                                    | SON                                              |
| PROJETO                                        | 01/01                                            |

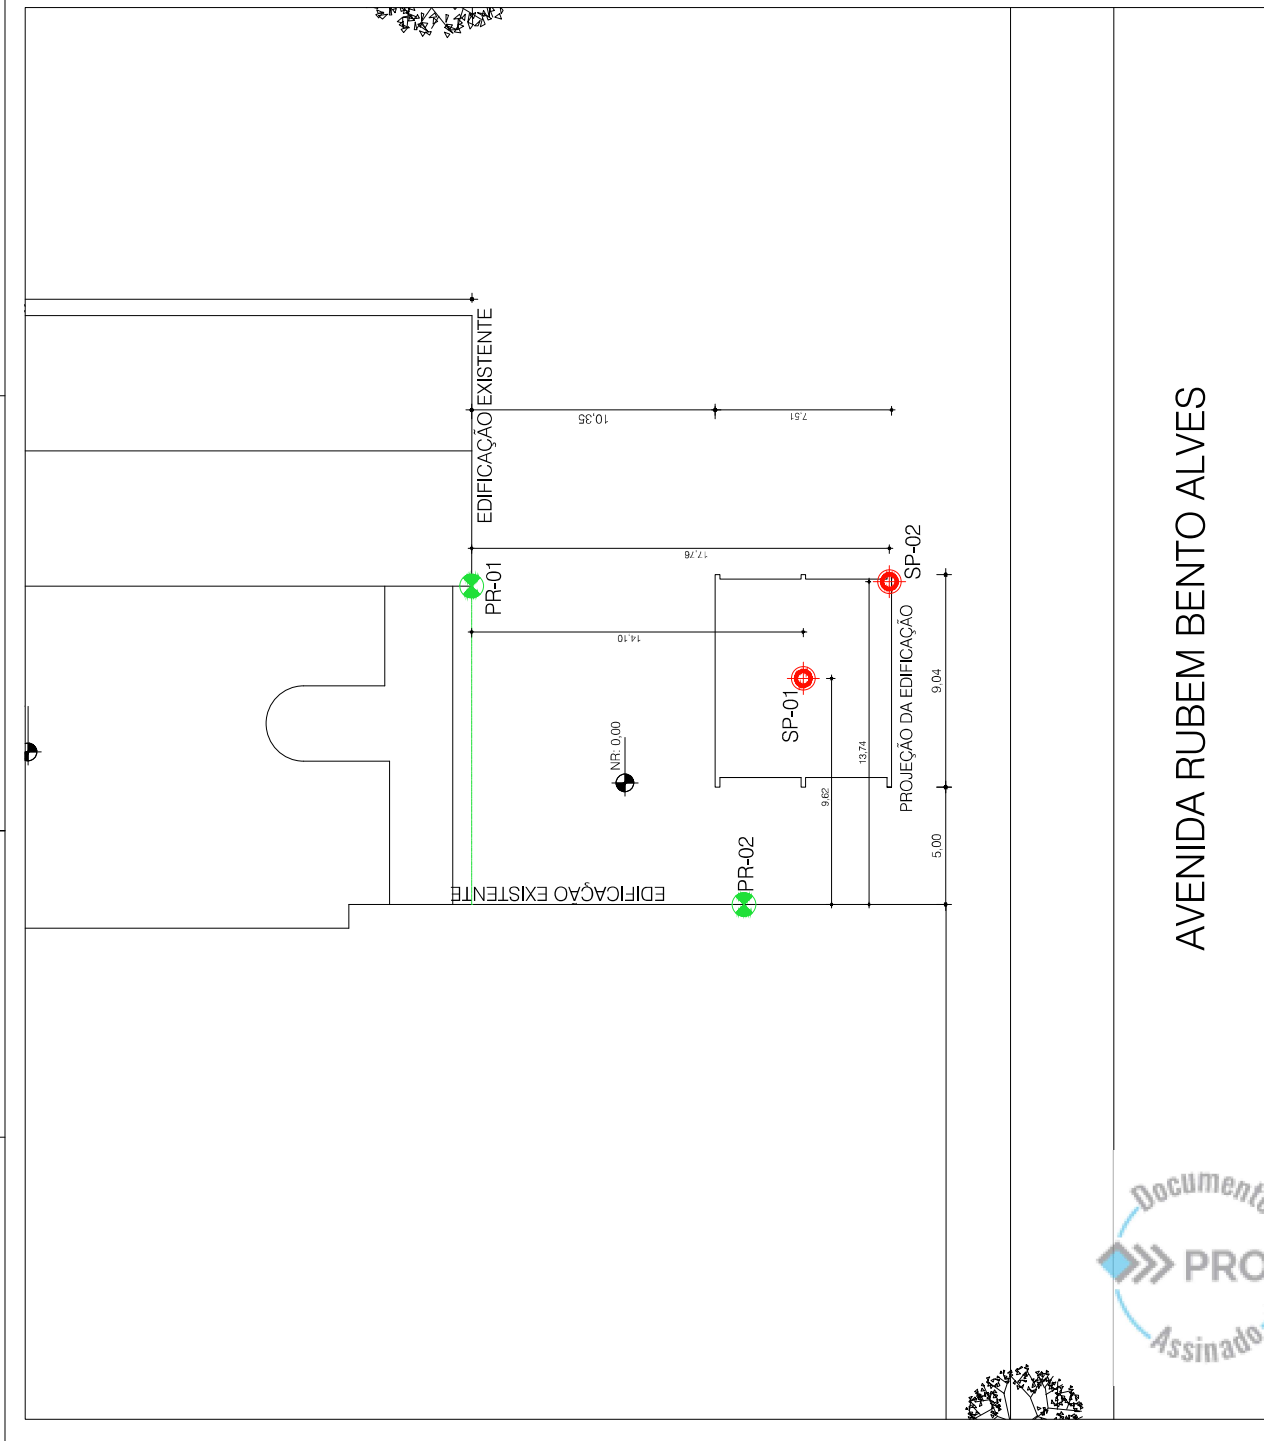

PLANTA DE LOCAÇÃO DOS FUROS DE SONDAGEM  
Escala: 1/100