


[illegible]

EQUIPE TÉCNICA		NOTAS:		EXECUTADO POR		S.T.		D.G.P.	
RESPONSÁVEL TÉCNICO	COORDENADOR DO PROJETO	PROJETA	01	REVISÃO	MAR/2023	MEN/24	CARLOS URSINO	02	REVISÃO
			02	REVISÃO	ABR/2023	MEN/24	CARLOS URSINO	03	REVISÃO
			01	REVISÃO	FEV/2023	MEN/24	CARLOS URSINO	04	REVISÃO
				REVISÃO FINAL					
				REVISÃO	DATA	VERIFICAÇÃO	PROVAÇÃO		
 CARLOS URSINO		 CARLOS URSINO		 CARLOS URSINO		 CARLOS URSINO		 CARLOS URSINO	


PLACAS DE REGULAMENTAÇÃO

DIMENSÕES RECOMENDADAS (m)

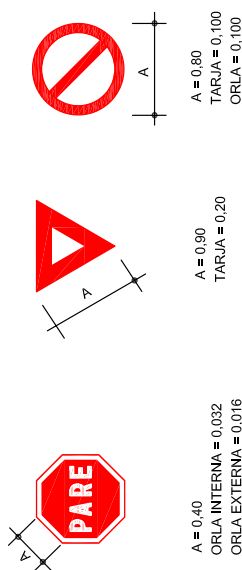


PLACAS DE ADVERTÊNCIA


DIMENSÕES RECOMENDADAS (m)

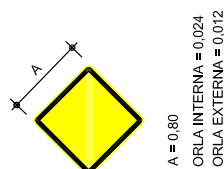


MARCADORES DE PERIGO

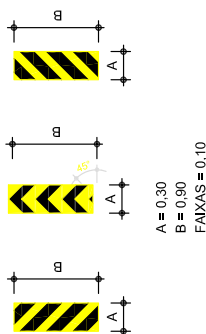

MARCOS QUILOMÉTRICOS

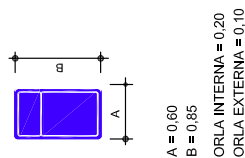


PLACAS INDICATIVAS

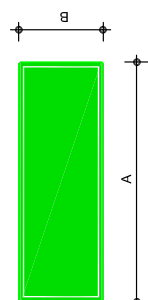


A = variável
B = variável
CORLA INTERNA = variável
CORLA EXTERNA = variável

MARCADORES DE ALINHAMENTO

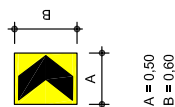










PARADA DE ÔNIBUS

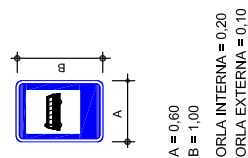



DIMENSÕES DE ORLAS E TARJAS (mm)					
Área da placa (m²)	a = b	c	R1	R2	R3
A < 1	10	10	25	15	35
1 ≤ A ≤ 3	20	10	50	30	60
3 < A ≤ 6	30	15	80	50	95
A > 6	50	25	120	70	145

[illegible]



LARGURA DE FAIXAS

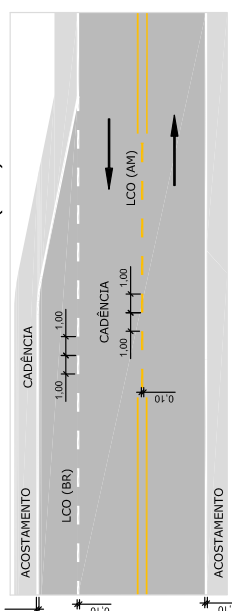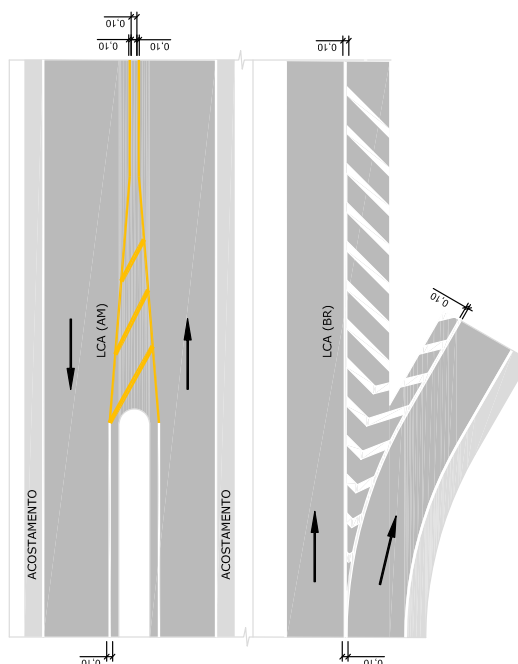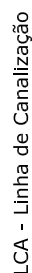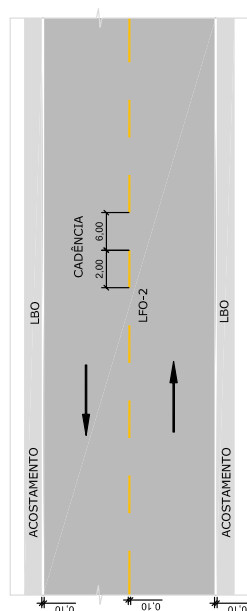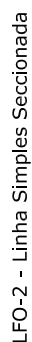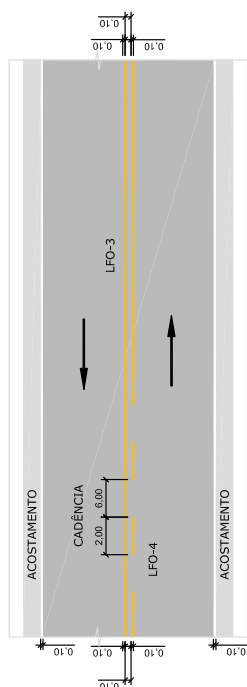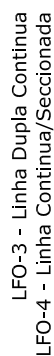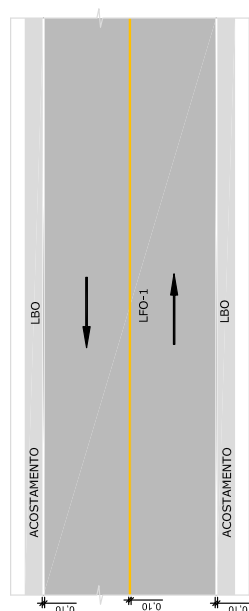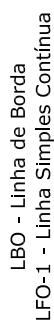[illegible]


ESQUEMA DE IMPLANTAÇÃO DE TACHAS

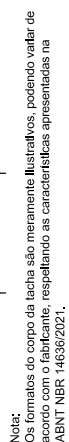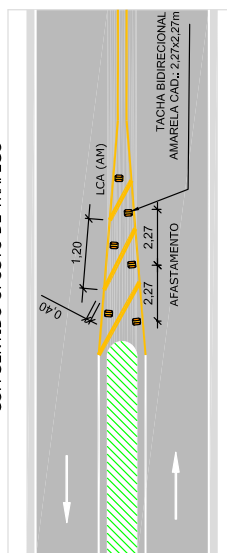SEPARAÇÃO DE FLUXO EM ÁREAS NEUTRAS
COM SENTIDO OPOSTO DE TRÁFEGO

SEPARAÇÃO DE FLUXO EM ÁREAS NEUTRAS COM MESMO SENTIDO DE TRÁFEGO

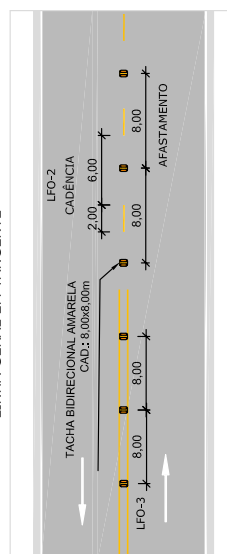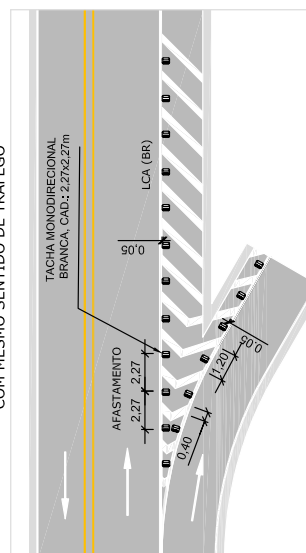

ACESSO LATERAL - TAPER DE ACELERAÇÃO E DESACELERAÇÃO

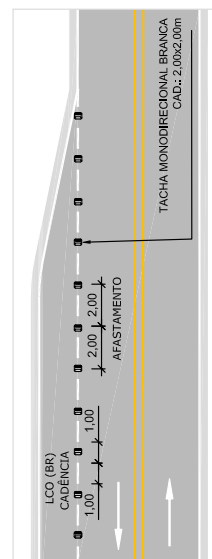

a	1,20 m	c	0,40 m	a	1,20 m
sen 45°	$\frac{a}{b}$	sen 45°	$\frac{c}{d}$	b	0,40 m
b	$\frac{a}{\text{sen } 45^\circ}$	d	$\frac{c}{\text{sen } 45^\circ}$	b	
b	$\frac{\frac{a}{\sqrt{2}}}{\frac{\sqrt{2}}{2}}$	d	$\frac{0,40}{0,7071}$	b	
b	$\frac{1,20}{0,7071}$	d	0,5657	b	
b	1,6970			b	

$$D = 2(b) + d = \frac{2}{2} = 2(1,6970) + 0,5657 = 2,2627 \text{ m}$$


$$D = 2,27 \text{ m}$$


[illegible]


TACHÃO REFLETIVO TIPO I ou II




APROXIMAÇÃO DE ACESSOS LATERAIS, LINHAS CONTÍNUAS E ÁREAS ESPECIAIS

 [illegible]




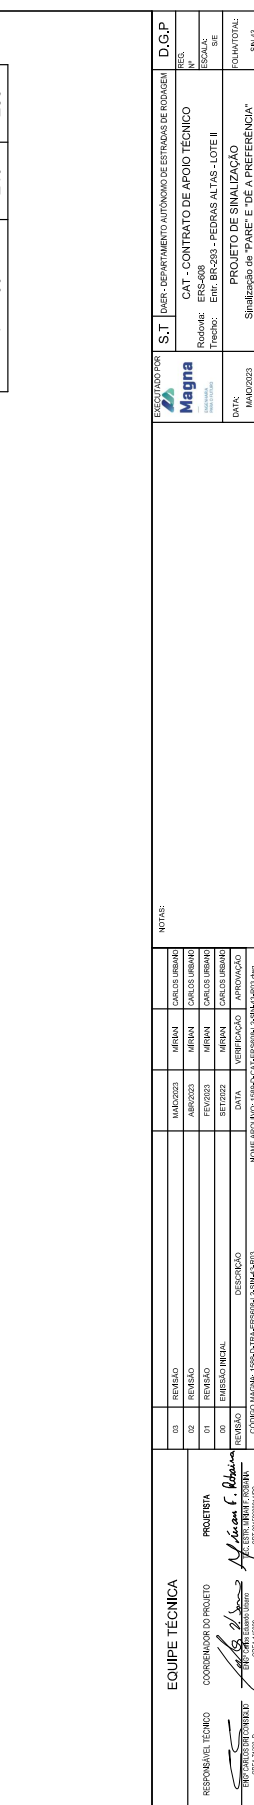


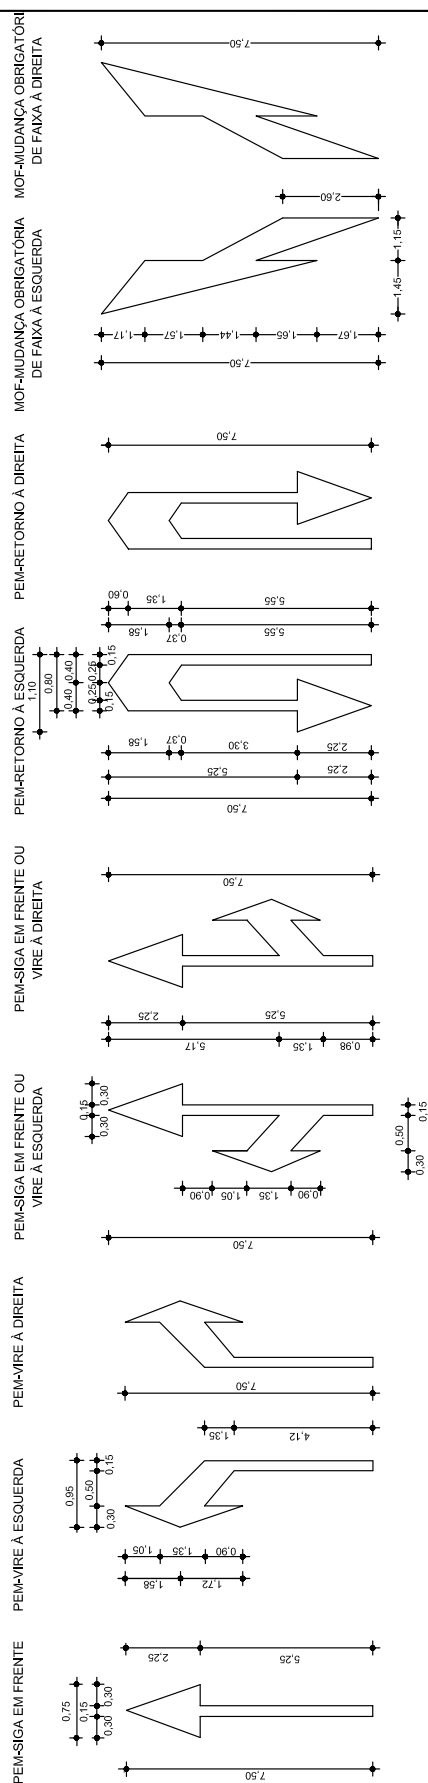


EXECUÇÃO DE MOVIMENTO - < 60 km/h

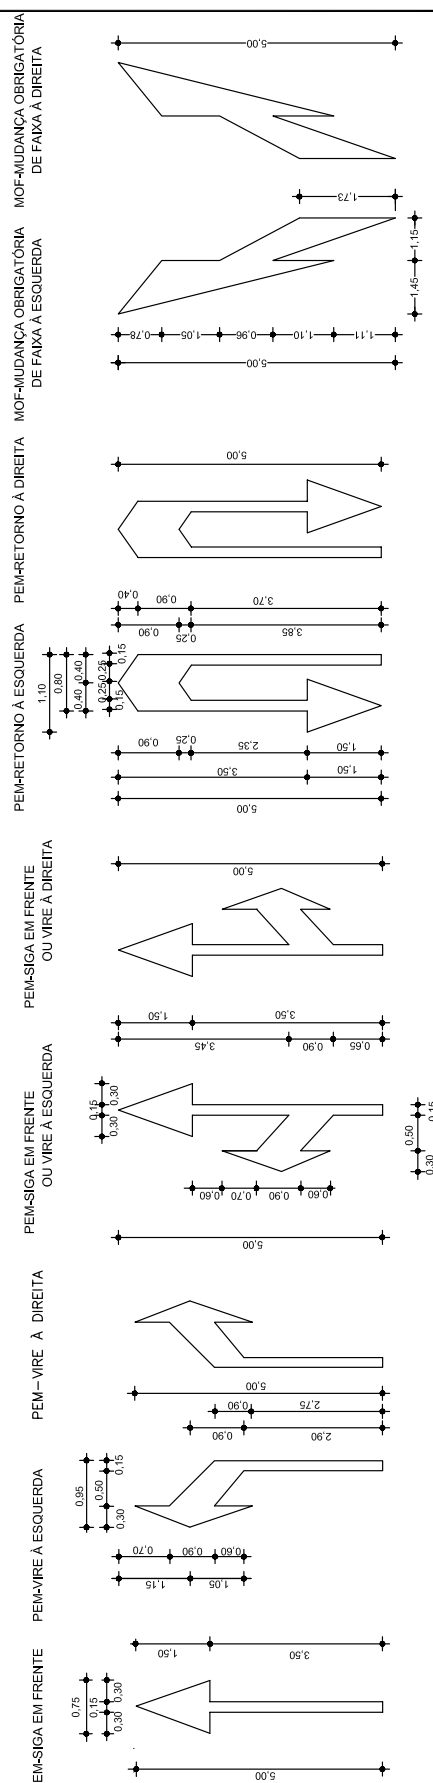

EQUIPE TÉCNICA			NOTAS			EXCUTADO POR			S.T.	D.G.P.		
RESPONSÁVEL TÉCNICO									DNER - DEPARTAMENTO AUTÔNOMO DE ESTIMATIVAS DE RODAGEM			
COORDENADOR DO PROJETO			PROJETISTA			CARLOS USIBIANO			CAT - CONTRATO DE APOIO TÉCNICO			
						MIRANI			ERS-408			
						MIRANI			Rodoôia: Ent. BR-203 - PEDRAS ALTAS - LOTE II			
						MIRANI			Tubo: 100			
						MIRANI			Projeto: 100			
						MIRANI			Projeto: 100			
						MIRANI			Projeto: 100</			

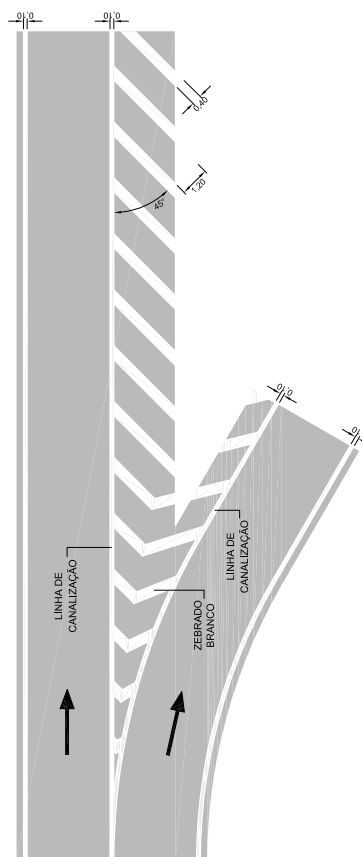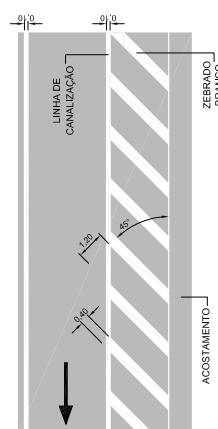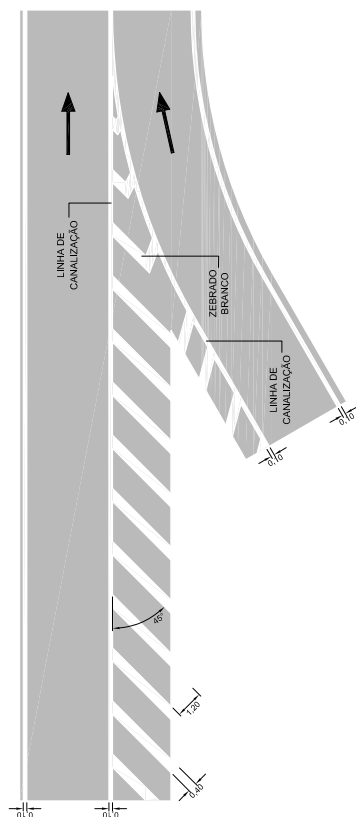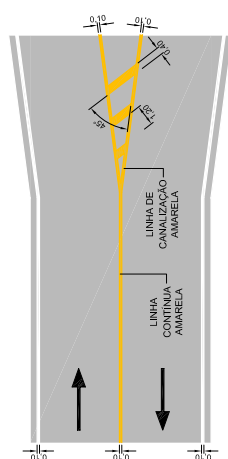[illegible]

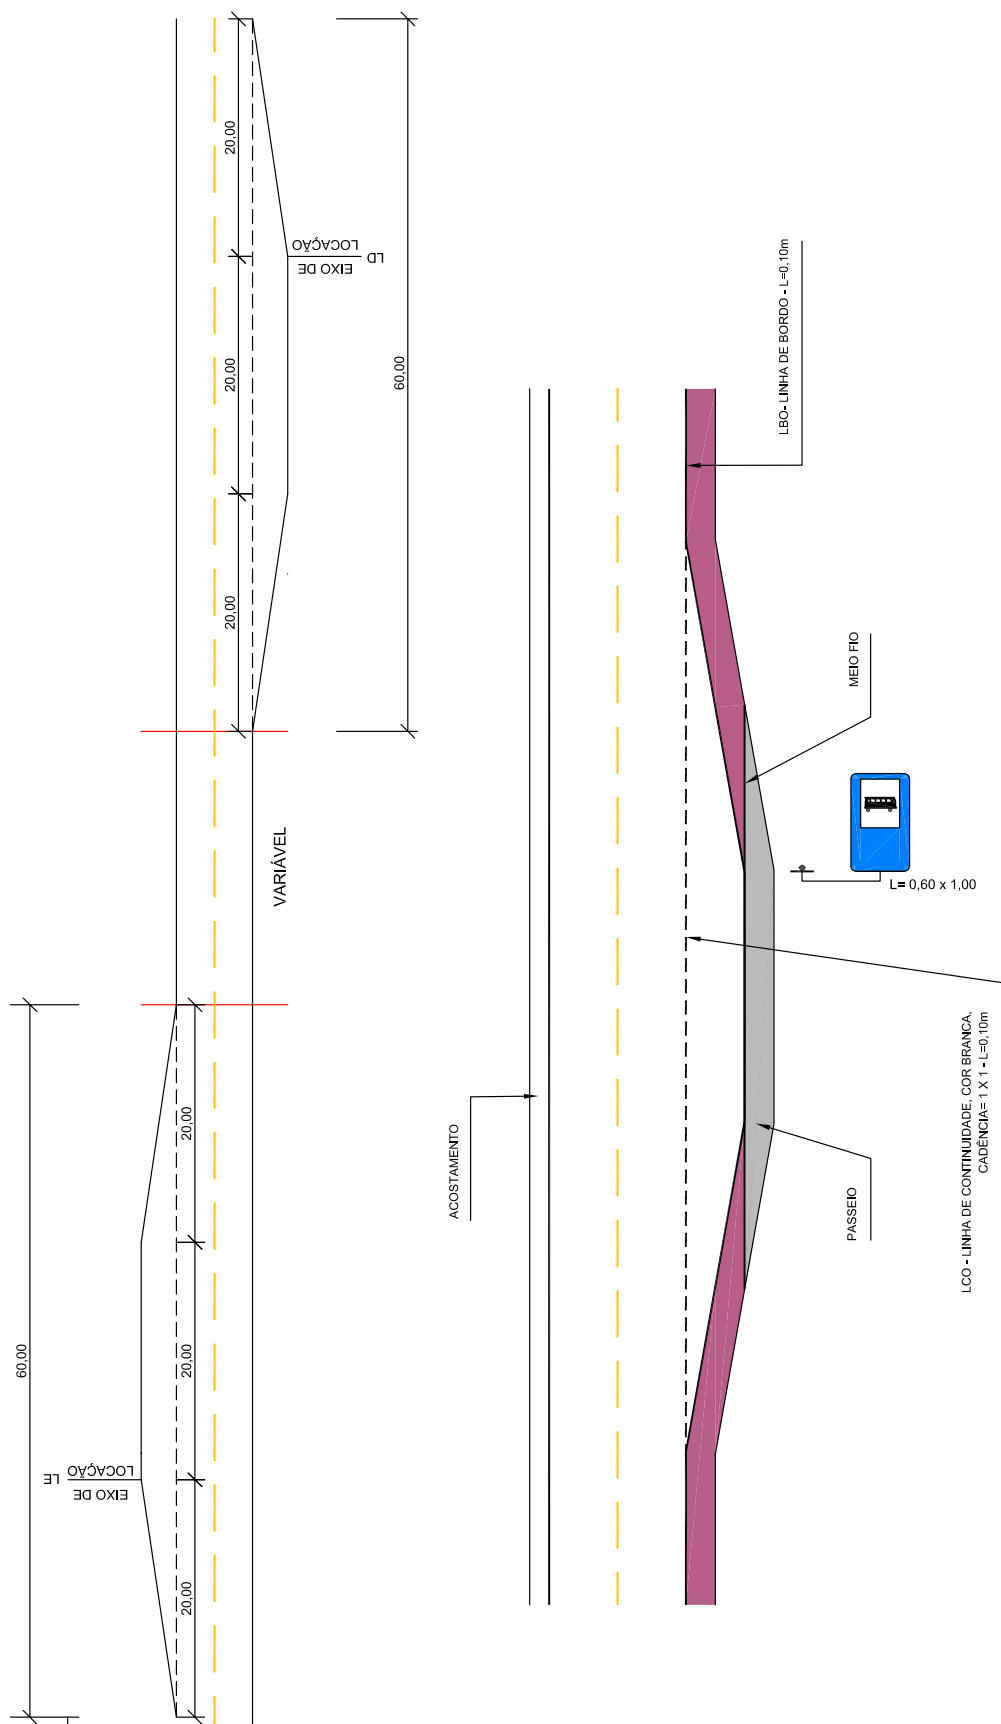[illegible]

NOMENCLATURA			CÓDIGO DE CORES
PLACAS	DESCRIÇÃO		
REGULAMENTAÇÃO			
	Fundo: Vermelho, em película refletiva, Tipo III; Borda interna e letras: Branco, em película refletiva, Tipo III.	1	
	Fundo: Branco, em película refletiva, Tipo III; Letras e símbolos: Preto, em película não-refletiva, Tipo IV; Oria e Tarja: Vermelho, em película refletiva, Tipo III.	2	
	Fundo: Branco, em película refletiva, Tipo III; Oria e Tarja: Vermelho, em película refletiva, Tipo III;	2.a	
	Fundo: Branco, em película refletiva, Tipo III; Letras e símbolos: Preto, em película não-refletiva, Tipo IV; Oria e Tarja: Vermelho, em película refletiva, tipo III.	2.b	
	Fundo: Amarelo, em película refletiva, tipo III; Símbolos e borda interna: Preto, em película não-refletiva, IV.	3	
ADVERTÊNCIA			
	Fundo: Azul, em película refletiva, tipo III; Letras ou setas: Branco, em película não-refletiva, Tipo IV; Quadro interno: Tipo III; Símbolos: Preto, em película não-refletiva, IV.	4	
AUXILIAR			
	Fundo: Azul, em película refletiva, tipo III; Letras e números: Branco, em película refletiva tipoll.	13.a	
INDICATIVAS			
	Fundo: Laranja, em película refletiva, Tipo III; Letras e tarjas: preto em película não-refletiva, Tipo IV; Símbolos e borda interna: Preto, Tipo IV.	26	
	Fundo: Laranja, em película refletiva, Tipo III; Letras ou setas: Preto, em película não-refletiva IV.	27	
	Fundo: Laranja, em película refletiva, Tipo III; Letras ou setas: Preto, em película não-refletiva IV; Placa interna: Cod. 26.	33	
INDICATIVAS ELEVADAS			
	Fundo: Preto, em película não-refletiva, Tipo IV; Símbolo: Laranja, em película refletivas, Tipo III.	32	

NOMENCLATURA			CÓDIGO DE CORES
PLACAS	DESCRIÇÃO		
REGULAMENTAÇÃO			
	Fundo: Azul, em película refletiva tipo X; Letras ou setas: Branco, em película refletiva tipo III.	13	
AMBIENTAIS			
	Fundo: Azul, em película refletiva tipo X; Letras ou setas: Branco, em película refletiva tipo III Ícone: fundo: conforme letras, símbolo: Preto IV.	13.b	
EDUCATIVAS			
	Fundo: Branco, em película refletiva, Tipo III; Borda interna e letras: Preto, em película não-refletiva, Tipo IV.	18	
EDUCATIVAS OBRIGATORIAS			
	Fundo: Branco, em película refletiva, Tipo III; Borda interna e letras: Preto, em película não-refletiva, Tipo IV.	22	
TURISTICAS			
	Fundo: Marrom, em película refletiva, Tipo III; Letras ou setas: Branco, em película não-refletiva, tipo IV Pictograma: preto em película não-refletiva, Tipo IV.	5.b	
DISPOSITIVOS DE ALERTA — DELINEADORES			
	Fundo: Amarelo em película refletiva, Tipo III; Símbolos: Preto, em película não-refletiva, Tipo IV.	3.a	
MARCO QUILOMÉTRICO			
	Fundo: Azul, em película refletiva, Tipo III; Letras e números: Branco, em película refletiva tipoll.	13.a	
OBRAS			
	Fundo: Laranja, em película refletiva, Tipo III; Letras e tarjas: preto em película não-refletiva, Tipo IV; Símbolos e borda interna: Preto, Tipo IV.	26	
	Fundo: Laranja, em película refletiva, Tipo III; Letras ou setas: Preto, em película não-refletiva IV.	27	
	Fundo: Laranja, em película refletiva, Tipo III; Letras ou setas: Preto, em película não-refletiva IV; Placa interna: Cod. 26.	33	
	Fundo: Preto, em película não-refletiva, Tipo IV; Símbolo: Laranja, em película refletivas, Tipo III.	32	

EQUIPE TÉCNICA			NOTAS:		
RESPONSÁVEL TÉCNICO	COORDENADOR DO PROJETO	PROJETISTA	REVISÃO	DATA	VERIFICAÇÃO
BRUNO L. SILVA	BRUNO L. SILVA	BRUNO L. SILVA	01	01	01
BRUNO L. SILVA	BRUNO L. SILVA	BRUNO L. SILVA	02	02	02
BRUNO L. SILVA	BRUNO L. SILVA	BRUNO L. SILVA	03	03	03
BRUNO L. SILVA	BRUNO L. SILVA	BRUNO L. SILVA	100	100	100

[illegible]


DIAGRAMAÇÃO SINALIZAÇÃO DE OBRA





Status: Implementar
Dimensões: 1,0 x 0,5 m
Altura: 175
Cor: Branco
Película fundo: III
Película elementos: IV




Fonte: Série E(m)
Altura: 175
Cor: Preto
Largura: 237 mm

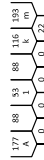

Fonte: Série E(m)
Altura: 175
Cor: Branco
Película fundo: III
Película elementos: IV

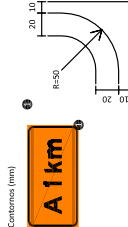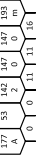

Contornos (mm)

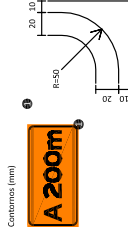


Contornos (mm)




Status: Implementar
Dimensões: 1,0 x 0,5 m
Altura: 175
Cor: Branco
Película fundo: III
Película elementos: IV




Fonte: Série E(m)
Altura: 175
Cor: Preto
Largura: 237 mm

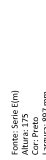


Fonte: Série E(m)
Altura: 175
Cor: Branco
Película fundo: III
Película elementos: IV

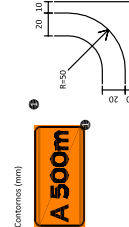

Contornos (mm)

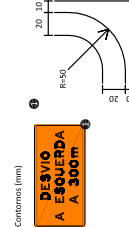



Contornos (mm)

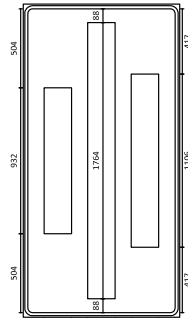


Fonte: Série E(m)
Altura: 175
Cor: Branco
Película fundo: III
Película elementos: IV




Fonte: Série E(m)
Altura: 175
Cor: Branco
Película fundo: III
Película elementos: IV

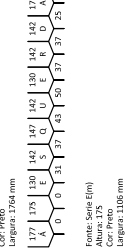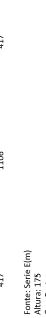

Fonte: Série E(m)
Altura: 175
Cor: Branco
Película fundo: III
Película elementos: IV

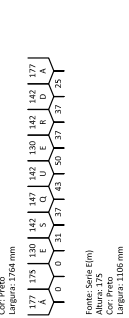

EQUIPE TÉCNICA				NOTAS:				MAGNA				D.G.P			
RESPONSÁVEL TÉCNICO	COORDENADOR DO PROJETO	PROJETISTA	REVISÃO	01	REVISÃO	02	REVISÃO	03	REVISÃO	04	REVISÃO	REVISÃO	REVISÃO	REVISÃO	REVISÃO
EDUARDO DE CARVALHO	EDUARDO DE CARVALHO	EDUARDO DE CARVALHO	EDUARDO DE CARVALHO	EDUARDO DE CARVALHO	EDUARDO DE CARVALHO	EDUARDO DE CARVALHO	EDUARDO DE CARVALHO	EDUARDO DE CARVALHO	EDUARDO DE CARVALHO	EDUARDO DE CARVALHO	EDUARDO DE CARVALHO	EDUARDO DE CARVALHO	EDUARDO DE CARVALHO	EDUARDO DE CARVALHO	EDUARDO DE CARVALHO
DATA: 15/08/2023	DATA: 15/08/2023	DATA: 15/08/2023	DATA: 15/08/2023	DATA: 15/08/2023	DATA: 15/08/2023	DATA: 15/08/2023	DATA: 15/08/2023	DATA: 15/08/2023	DATA: 15/08/2023	DATA: 15/08/2023	DATA: 15/08/2023	DATA: 15/08/2023	DATA: 15/08/2023	DATA: 15/08/2023	DATA: 15/08/2023
CHRG: 1786-7	CHRG: 1786-7	CHRG: 1786-7	CHRG: 1786-7	CHRG: 1786-7	CHRG: 1786-7	CHRG: 1786-7	CHRG: 1786-7	CHRG: 1786-7	CHRG: 1786-7	CHRG: 1786-7	CHRG: 1786-7	CHRG: 1786-7	CHRG: 1786-7	CHRG: 1786-7	CHRG: 1786-7
PROJETO DE SINALIZAÇÃO				PROJETO DE SINALIZAÇÃO				PROJETO DE SINALIZAÇÃO				PROJETO DE SINALIZAÇÃO			
Diagramação - Sinalização de Obra				Diagramação - Sinalização de Obra				Diagramação - Sinalização de Obra				Diagramação - Sinalização de Obra			

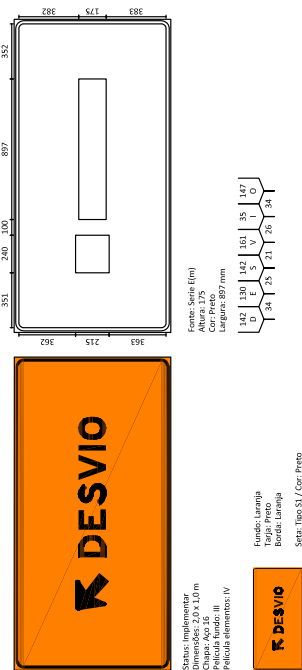[illegible]




7 PROJETO DE OBRAS COMPLEMENTARES


1589-R-ERS608-L2-MIN-PEX-01-04


OBRAS COMPLEMENTARES

ENLEIVAMENTO

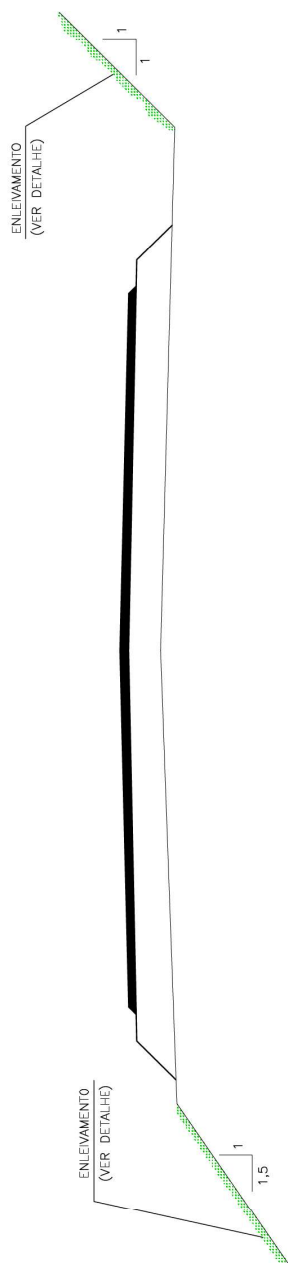

DETALHE

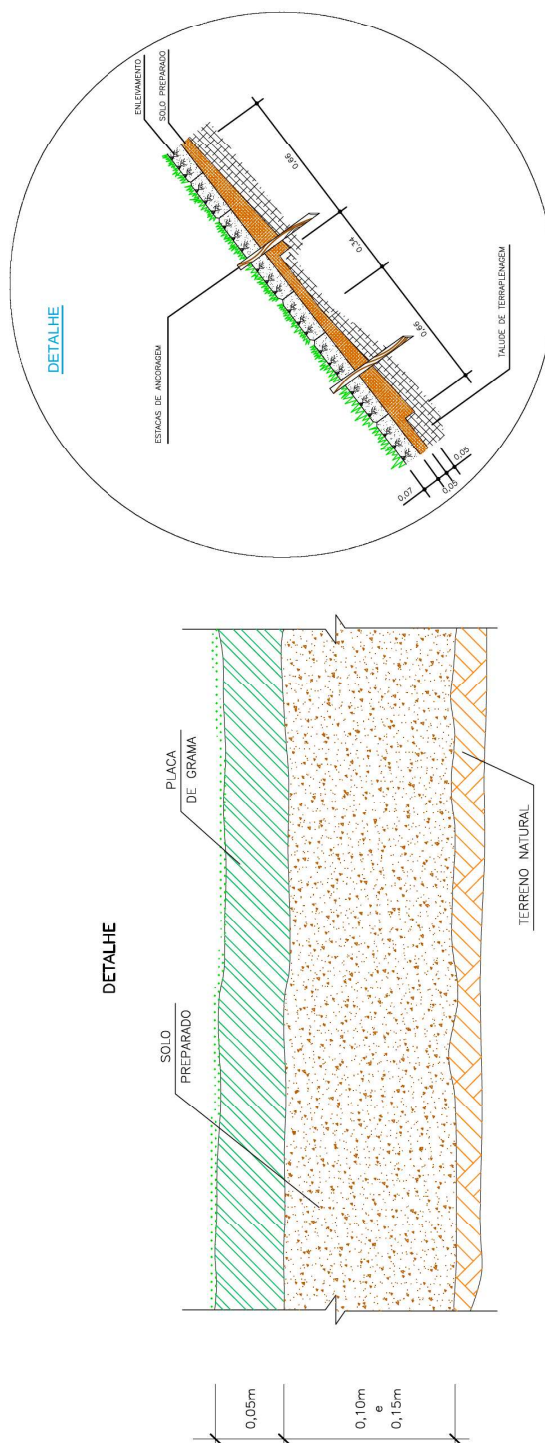[illegible]

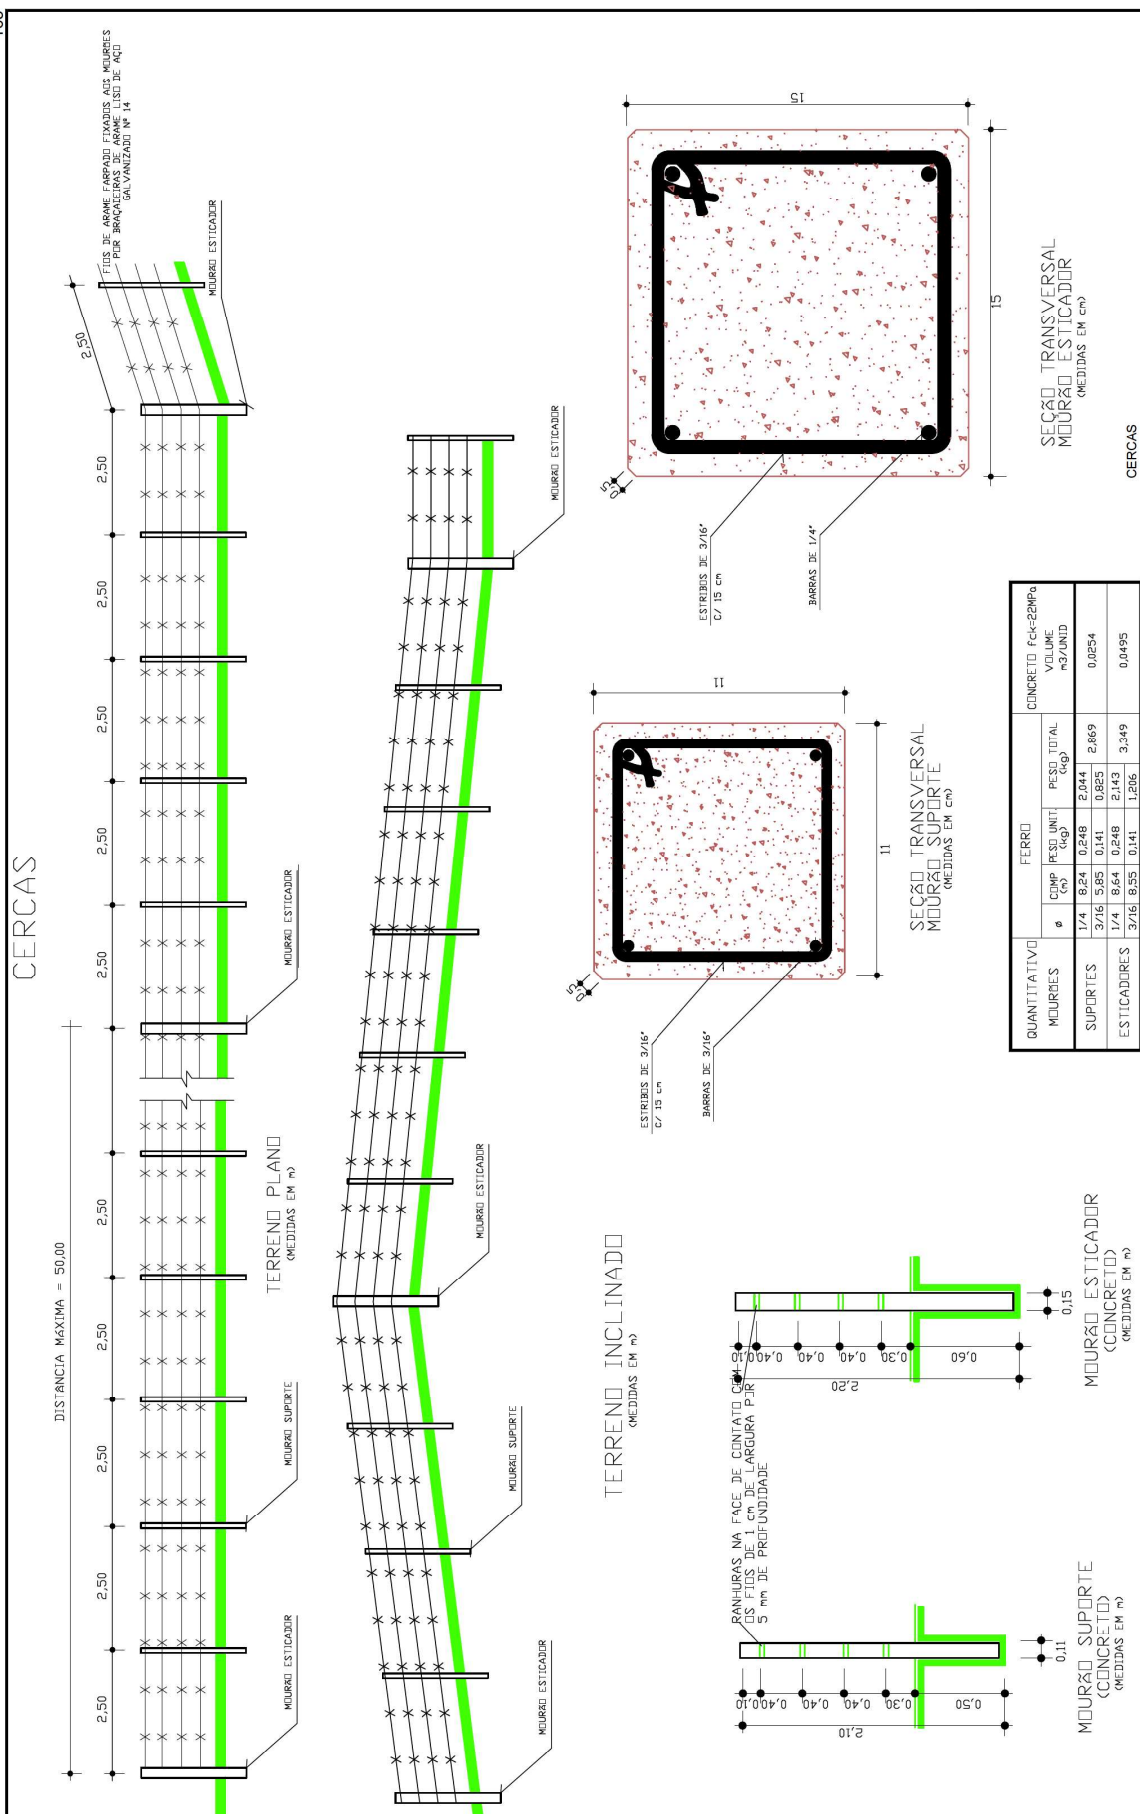


QUANTITATIVO	FERRO			CONCRETO Fck=22MPa
MOURDES	Ø	COMP (cm)	PESO UNIT (kg)	PESO TOTAL (kg)
SUPERTES	1/4	8,24	0,248	2,044
		3/16	0,85	0,141
				0,825
ESTACADRES	1/4	8,64	0,248	2,143
		3/16	0,55	0,1
				1,204
				3,249
				0,0254
				0,0495
				m3/UNIT

OS MOURBES ESTICADORES DEVERÃO SER ESCORADOS DURANTE O ESTIRAMENTO DOS FIOS, ESPAÇADOS NO MÍNIMO DE 50%, E/OU QUANDO OCORREREM MUDANÇAS NOS ALINHAMENTOS HORIZONTAIS E VERTICAIS. O MOURDO DE ESCORA DEVE TER A MESMA DIMENSÃO E A MESMA SEÇÃO DO MOURDO DE SUPORTE.

[illegible]

MEIO-FIO DE CONCRETO

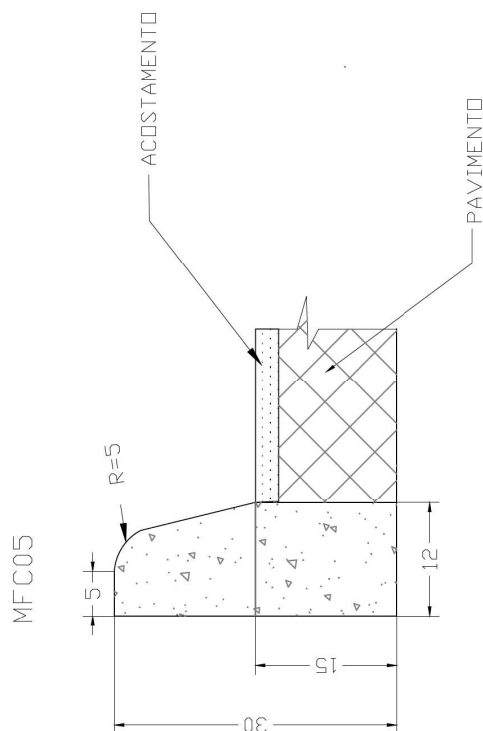

OBSERVAÇÕES

- 1 - DIMENSÕES EM CENTÍMETRO
- 2 - EM GERAL OS MEIO-FIOS SERÃO PRÉ-MOLDADOS PODENDO SER MOLDADOS* IN LOCO*
POR EXTRUSÃO (FORMAS DESLIZANTES)
- 3 - PARA MEIO-FIOS MOLDADOS IN LOCO, RECOMENDA-SE A EXECUÇÃO DE SEGMENTOS ALTERNADOS DE 2,00m.

MATERIAIS	MFC05
CONCRETO $f_{ck} \geq 20$ MPa (m ³ /m)	0.0334
FORMAS DE MADEIRA - UTILIZAÇÃO 3K (m ² /m)	0.1000
ESCAVAÇÃO (m ³ /m)	≤ 0.0180
ARGAMASSA ASFÁLTICA (kg/m ²)	≤ 0.0473

MEIO FIO DE CONCRETO			
Início	Fim	LADO	EXTENSÃO (m)
13+928	13+961	LE	33
14+028	14+061	LD	33
19+213	19+246	LE	33
19+322	19+355	LD	33
20+415	20+448	LE	33
20+533	20+566	LD	33

EQUIPE TÉCNICA		NOTAS		EXECUTADO POR		S.T. DIER - DEPARTAMENTO AUTÔNOMO DE ESTRADAS DE RONDIMEN		D.G.P.	
RESPONSÁVEL TÉCNICO	COORDENADOR DO PROJETO	PROJETISTA				CAT - CONTRATO DE APOIO TÉCNICO		REG. Nº	
 ENG CARLOS DANIEL			2	REVISÃO	48/2023	CARLOS IRAMAO	Rodovia ERS-608		
				REVISÃO	OUT/2022	CARLOS IRAMAO	Trecho : ENTR 39-29.8RS-286 (P) CANCELAO - PEDRAS ALTAS (INICIO TRV-MUN) - LOTE/02	ESQUOLA	
			0	MISSÃO INICIAL	SET/2022	CARLOS IRAMAO		8 ERS	
			REVISÃO	DESCRIÇÃO	VERIFICAÇÃO	APROVAÇÃO		DATA	PROJETO DE OBRAS COMPLEMENTARES
				 ENG CARLOS DANIEL					

[illegible]

NOTAS DE SERVIÇO ENLEIVAMENTO

Talude		Eixo		Talude	
Área acum. (m2)	Área média (m²)	Tal. Inc. (m)	Estaca	Tal. Inc. (m)	Área acum. (m2)

		TALUDE 1		
	0,00	0,00	3,81	13+920.000
	38,00	38,00	3,79	13+930.000
	77,38	39,39	4,09	13+940.000
	120,45	43,07	4,52	13+950.000
	171,16	50,71	5,62	13+960.000
	237,48	61,32	6,64	13+970.000
	296,20	63,72	6,10	13+980.000

TALUDE 2					
15+240.000		1,87	0,00		0,00
15+250.00		1,67	17,68		17,68
15+260.000		2,62	21,41		39,08
15+270.000		3,68	31,46		70,55
15+280.000		4,05	38,65		109,20
15+290.000		3,10	35,75		144,95
15+300.000		2,29	26,96		171,90
15+310.000		2,53	24,12		196,02

TALUDE 3			
	0,00	0,00	15*380.000
	14,88	14,88	15*390.000
		14,12	15*400.000
	44,84	15,84	15*410.000
	64,14	19,30	15*420.000

	01/2021	02/2021	03/2021	TALUDE 4
	0,00	0,00	5,50	17*540.000
	46,66	46,66	3,84	17*550.000
	77,81	31,15	2,39	17*560.000
	96,21	18,40	1,36	17*570.000

REVISÃO	DESCRIÇÃO	DATA	VERIFICAÇÃO	APROVAÇÃO
01	REVISÃO	30/03/2023	CONCLUSO	CONCLUSO

RESPONSÁVEL TÉCNICO	COORDENADOR DO PROJETO
	
ENG. CARLOS DINIZ CONSIGUEL	ENG. CARLOS EDUARDO SARIAN

 CARLOS URBANO	3	REVISÃO	ARBOREZES	CARLOS URBANO	CARLOS URBANO
	2	REVISÃO	REVISÃO	CARLOS URBANO	CARLOS URBANO
	0	REVISÃO	FEITORES	CARLOS URBANO	CARLOS URBANO
	0	REVISÃO	REVISÃO	CARLOS URBANO	CARLOS URBANO
	0	REVISÃO	REVISÃO	CARLOS URBANO	CARLOS URBANO
 CARLOS URBANO	REVISÃO	REVISÃO	REVISÃO	REVISÃO	REVISÃO
	REVISÃO	REVISÃO	REVISÃO	REVISÃO	REVISÃO

NOTAS:	EXECUTADO POR Magna CONSTRUTORA S.A. CONSTRUTORA S.A. CONSTRUTORA S.A. DATA: 18/08/2023
--------	---

S.T	DAER - DEPARTAMENTO AUTÔNOMO DE ESTRADAS DE RODAGEM	D.G.P
	CAT - CONTRATO DE APOIO TÉCNICO Rodovia: ERS-408 Trecho: ENTR. BRS-293/ERS-265 (P/ CANCELÃO) - PEDRAS ALTAS (INÍCIO TRV-MUN) - LOTE 02 PROJETO DE OBRAS COMPLEMENTARES	REG. Nº ESCALA: 1/500 FOLHA/TOTAL: 01/05

NOTAS DE SERVIÇO ENLEIVAMENTO						
Talude		Eixo		Talude		
Área acum. (m2)	Área média (m²)	Tal. Inc. (m)	Estaca	Tal. Inc. (m)	Área média (m2)	Área acum. (m2)
LINHA GERAL						
0,00	0,00	0,49	17+500,000		0,10	0,00
9,37	9,37	0,45	17+520,000		0,06	0,00
15,55	6,18	0,17	17+540,000		0,72	7,73
25,87	10,32	0,86	17+560,000		0,35	10,71
39,79	13,92	0,53	17+580,000		0,33	6,86
48,82	9,02	0,37	17+600,000		0,80	11,37
55,11	6,30	0,26	17+620,000		0,25	10,58
60,09	4,97	0,24	17+640,000		1,20	14,51
72,45	12,37	1,00	17+660,000		3,30	45,02
91,90	19,45	0,95	17+680,000		0,11	34,13
110,88	18,98	0,95	17+700,000		0,47	5,79
132,79	21,90	1,24	17+720,000		2,49	29,63
173,72	40,93	2,86	17+740,000		3,43	59,21
232,33	58,61	3,01	17+760,000		3,37	68,04
289,32	56,99	2,69	17+780,000		3,91	72,83
336,84	47,52	2,06	17+800,000		3,04	69,48
368,92	32,08	1,15	17+820,000		1,58	46,16
391,69	22,77	1,13	17+840,000		0,71	22,82
414,33	22,64	1,14	17+860,000		0,68	530,22
430,90	16,56	0,52	17+880,000		0,16	8,34
442,14	11,24	0,60	17+900,000		0,03	1,84
452,92	10,78	0,47	17+920,000		0,20	2,27
460,19	7,27	0,25	17+940,000		0,34	5,40
465,62	5,43	0,29	17+960,000		0,55	548,08
485,31	19,69	1,68	17+980,000		0,14	6,86
537,78	52,47	3,57	18+000,000		0,21	3,48
600,19	62,41	2,67	18+020,000		0,06	2,67
658,89	58,71	3,20	18+040,000		1,33	583,83
714,60	55,71	2,37	18+060,000		1,41	611,15
769,64	55,04	2,13	18+080,000		2,08	34,91
834,30	64,66	3,33	18+100,000		4,07	61,56
913,24	78,94	4,56	18+120,000		3,32	73,94
1034,70	121,46	7,59	18+140,000		4,32	76,41
1138,64	103,94	2,81	18+160,000		2,54	68,61
1224,07	85,43	5,74	18+180,000		3,25	57,98
1283,01	58,94	0,16	18+200,000		2,06	53,19
1296,61	13,60	1,20	18+220,000		1,03	30,93
1315,31	18,71	0,67	18+240,000		0,10	11,27
1327,85	12,53	0,58	18+260,000		2,81	29,06
1336,83	8,98	0,31	18+280,000		4,67	74,78
1340,81	3,98	0,08	18+300,000		1,77	64,39
1342,31	1,50	0,07	18+320,000		0,34	21,04
1344,90	2,59	0,19	18+340,000		0,49	8,23
1348,38	3,48	0,16	18+360,000		0,57	10,53
1350,55	2,16	0,06	18+380,000		1,98	25,45
1358,01	7,46	0,69	18+400,000		1,57	35,50
1389,54	31,53	2,47	18+420,000		1,65	32,15
1441,27	51,73	2,71	18+440,000		1,58	32,72

[illegible]

REVISÃO	

NOTAS DE SERVIÇO ENLEIVAMENTO

Talude		Eixo		Talude		
Área acum. (m2)	Área média (m²)	Tal. Inc. (m)	Estaca	Tal. Inc. (m)	Área média (m2)	Área acum. (m2)
LINHA GERAL						
4049,52	51,14	2,67	19+400,000	2,30	41,43	4051,50
4104,94	55,42	2,87	19+420,000	2,38	46,73	4098,23
4160,93	55,99	2,73	19+440,000	2,71	50,92	4149,15
4221,08	60,15	3,29	19+460,000	3,13	58,48	4207,63
4286,78	65,70	3,28	19+480,000	3,02	61,57	4269,20
4352,99	65,81	3,30	19+500,000	3,16	61,80	4331,00
4416,04	63,44	3,05	19+520,000	2,44	55,97	4386,97
4475,24	59,20	2,87	19+540,000	1,96	44,02	4430,99
4534,52	59,28	3,05	19+560,000	2,28	42,36	4473,35
4591,27	56,75	2,62	19+580,000	1,60	38,77	4512,11
4656,93	45,65	1,94	19+600,000	0,72	23,20	4535,32
4670,41	33,49	1,40	19+620,000	0,28	10,01	4545,32
4698,85	28,44	1,44	19+640,000	0,57	8,54	4553,87
4725,96	27,11	1,27	19+660,000	0,45	10,22	4564,08
4759,82	33,86	2,12	19+680,000	1,33	17,83	4581,92
4804,34	44,52	2,34	19+700,000	1,46	27,99	4609,91
4853,22	48,88	2,55	19+720,000	1,38	28,41	4638,31
4900,70	47,48	2,20	19+740,000	0,97	23,50	4661,81
4934,55	33,85	1,19	19+760,000	0,50	14,76	4676,57
4952,37	17,82	0,59	19+780,000	0,07	5,69	4682,26
4965,51	13,15	0,72	19+800,000	0,94	10,06	4692,32
4981,43	15,91	0,87	19+820,000	0,02	9,59	4701,91
5001,67	20,24	1,15	19+840,000	0,79	8,15	4710,07
5024,60	22,93	1,14	19+860,000	0,39	11,88	4721,95
5052,16	27,56	1,62	19+880,000	0,70	10,92	4732,87
5090,43	38,27	2,21	19+900,000	1,13	18,28	4751,15
5135,22	44,79	2,27	19+920,000	1,84	29,71	4780,86
5180,07	44,85	2,22	19+940,000	1,56	34,06	4814,91
5222,89	42,83	2,07	19+960,000	1,90	34,66	4849,58
5262,31	39,42	1,87	19+980,000	2,01	39,15	4888,73
5304,90	42,59	2,38	20+000,000	1,97	39,83	4928,55
5352,61	47,71	2,39	20+020,000	1,77	37,42	4965,97
5401,62	49,01	2,51	20+040,000	1,66	34,32	5000,30
5445,00	43,38	1,82	20+060,000	1,53	31,91	5032,21
5488,33	43,33	2,51	20+080,000	1,53	30,59	5062,80
5536,96	48,63	2,35	20+100,000	1,41	29,33	5092,13
5577,78	40,81	1,73	20+120,000	1,73	31,35	5123,48
5615,65	37,87	2,06	20+140,000	1,76	34,89	5158,37
5654,31	38,66	1,81	20+160,000	1,15	29,04	5187,40
5691,16	36,85	1,88	20+180,000	1,23	23,72	5211,13
5728,23	37,07	1,83	20+200,000	0,71	19,34	5230,47
5764,04	35,81	1,75	20+220,000	0,79	14,98	5245,44
5790,04	26,39	0,88	20+240,000	0,05	8,39	5253,84
5802,87	12,44	0,36	20+260,000	0,40	4,44	5258,28
5823,87	21,00	1,74	20+280,000	0,00	3,96	5262,24
5879,82	55,95	3,85	20+300,000	0,00	0,00	5262,24
5966,18	86,36	4,78	20+320,000	4,54	45,39	5307,63
6059,95	93,78	4,60	20+340,000	5,57	101,10	5408,74
6133,18	73,23	2,73	20+360,000	3,21	87,78	5496,52
6161,52	28,33	0,11	20+380,000	1,45	46,53	5543,05
6168,86	7,34	0,63	20+400,000	0,82	22,64	5565,68
6186,59	17,73	1,15	20+420,000	0,44	12,63	5578,32

NOTAS DE SERVIÇO ENLEIVAMENTO

Talude		Eixo		Talude		
Área acum. (m2)	Área média (m²)	Tal. Inc. (m)	Estaca	Tal. Inc. (m)	Área média (m2)	Área acum. (m2)
LINHA GERAL						
6209,17	22,58	1,11	20+440,000	0,58	10,22	5588,53
6227,30	18,13	0,70	20+460,000	1,12	16,99	5605,53
6252,73	25,43	1,84	20+480,000	0,75	18,77	5624,29
6286,62	33,89	1,55	20+500,000	1,30	20,56	5644,85
6322,10	35,48	2,00	20+520,000	0,92	22,24	5667,09
6359,73	37,63	1,76	20+540,000	1,43	23,55	5690,64
6393,94	34,22	1,66	20+560,000	1,54	29,70	5720,34
6432,49	38,54	2,19	20+580,000	1,27	28,10	5748,44
6469,70	37,22	1,53	20+600,000	1,24	25,13	5773,57
6500,50	30,79	1,55	20+620,000	0,79	20,26	5793,83
6527,39	26,90	1,14	20+640,000	1,11	18,93	5812,77
6554,10	26,71	1,53	20+660,000	1,37	24,80	5837,56
6583,44	29,34	1,40	20+680,000	1,12	24,94	5862,51
6606,11	22,67	0,87	20+700,000	0,74	18,66	5881,17
6618,93	12,82	0,42	20+720,000	0,59	13,30	5894,47
6630,12	11,19	0,70	20+740,000	1,28	18,69	5913,15
6648,85	18,73	1,17	20+760,000	1,02	23,04	5936,19
6672,23	23,37	1,17	20+780,000	0,80	18,20	5954,39
6697,33	25,10	1,34	20+800,000	1,24	20,35	5974,74
6726,17	28,84	1,54	20+820,000	1,78	30,17	6004,91
6756,91	30,74	1,53	20+840,000	1,03	28,10	6033,01
6784,36	27,44	1,21	20+860,000	0,20	12,34	6045,36
6808,53	24,18	1,21	20+880,000	0,73	9,35	6054,71
6852,61	44,07	3,20	20+900,000	1,36	20,88	6075,59
6916,06	63,45	3,14	20+920,000	1,65	30,03	6105,62
6976,02	59,96	2,85	20+940,000	1,83	34,80	6140,42
7029,40	53,38	2,49	20+960,000	2,05	38,80	6179,22
7078,76	49,36	2,45	20+980,000	2,05	40,99	6220,21
7130,82	52,06	2,76	21+000,000	1,56	36,11	6256,31
7186,04	55,21	2,77	21+020,000	0,65	22,11	6278,42
7234,93	48,89	2,12	21+040,000	1,14	17,95	6296,37
7273,41	38,49	1,72	21+060,000	1,57	27,10	6323,47
7301,02	27,61	1,04	21+080,000	1,81	33,78	6357,25
7315,42	14,40	0,40	21+100,000	1,46	32,64	6389,89
7321,57	6,14	0,21	21+120,000	1,58	30,35	6420,24
7333,07	11,51	0,94	21+140,000	1,84	34,25	6454,49
7353,31	20,24	1,08	21+160,000	1,46	33,08	6487,57
7375,87	22,55	1,17	21+180,000	1,15	26,15	6513,72
7395,03	19,16	0,74	21+200,000	0,30	14,48	6528,20
7417,78	22,75	1,53	21+220,000	0,42	7,14	6535,34
7453,16	35,38	2,01	21+240,000	1,12	15,34	6550,68
7496,82	43,65	2,36	21+260,000	1,55	26,64	6577,32
7533,16	36,34	1,28	21+280,000	0,34	18,88	6596,20
7546,74	13,58	0,08	21+300,000	0,17	5,06	6601,26
7579,81	33,07	3,23	21+320,000	2,11	22,71	6623,96
7680,38	100,56	6,83	21+340,000	5,48	75,86	6699,82
7805,07	124,69	5,64	21+360,000	7,97	134,51	6834,33
7877,14	72,08	1,57	21+380,000	1,55	95,22	6929,54
7906,13	28,99	1,33	21+400,000	1,28	28,35	6957,89
7941,45	35,31	2,20	21+420,000	2,49	37,71	6995,60
7997,02	55,57	3,36	21+440,000	3,68	61,71	7057,31
8067,02	70,00	3,64	21+460,000	3,57	72,51	7129,83
8135,09	68,07	3,16	21+480,000	3,22	67,82	7197,65
8189,29	54,20	2,26	21+500,000	1,78	49,93	7247,58

EQUIPE TÉCNICA		3	REVISÃO	4	REVISÃO	5	---------	-----	---------	-----	---------

NOTAS DE SERVIÇO ENLEIVAMENTO

Talude		Eixo		Talude		Eixo		Talude	
Área acum. (m2)	Área média (m²)	Tal. Inc. (m)	Estaca	Tal. Inc. (m)	Área média (m²)	Tal. Inc. (m)	Estaca	Área média (m²)	Área acum. (m²)
LINHA GERAL									
9699,69	30,31	1,33	22+520,000	0,81	15,07				8706,07
9725,02	25,32	1,20	22+540,000	0,86	16,72				8722,79
9752,61	27,59	1,56	22+560,000	1,54	23,95				8746,75
9770,35	17,74	0,22	22+580,000	0,78	23,11				8765,86
9778,86	8,51	0,64	22+600,000	0,65	14,25				8784,11
9787,51	8,65	0,23	22+620,000	0,58	16,33				8800,44
9795,41	7,90	0,56	22+640,000	0,55	13,35				8813,80
9816,29	20,88	1,53	22+660,000	4,47	8862,00				8862,00
9845,71	29,42	1,41	22+680,000	4,71	91,79				8895,79
9863,69	17,97	0,38	22+700,000	3,61	83,20				9036,99
9870,55	8,86	0,30	22+720,000	2,58	65,87				9102,87
9879,02	8,47	0,54	22+740,000	0,34	33,14				9136,01
9889,57	10,55	0,51	22+760,000	0,62	9,58				9145,58
9904,86	15,29	1,02	22+780,000	0,45	10,69				9156,28
9925,26	20,40	1,02	22+800,000	0,58	10,28				9166,55
9941,58	16,32	0,61	22+820,000	0,13	7,10				9173,66
9954,73	13,15	0,70	22+840,000	0,59	11,20				9184,86
9972,82	18,09	1,10	22+860,000	1,42	24,10				9208,97
9984,72	11,90	0,09	22+880,000	0,02	14,35				9223,32
9989,47	4,75	0,39	22+900,000	0,09	1,02				9224,34
9996,95	7,48	0,36	22+920,000	0,09	1,74				9226,08
10005,79	8,84	0,53	22+940,000	0,36	4,43				9230,53
10016,65	10,85	0,56	22+960,000	0,43	7,89				9236,42
10027,50	10,85	0,53	22+980,000	0,52	9,49				9242,91
10047,91	20,41	1,51	23+000,000	1,86	23,80				9271,71
10075,56	27,65	1,25	23+020,000	1,68	35,47				9307,18
10118,43	42,87	3,04	23+040,000	2,71	43,98				9351,17
10170,62	52,19	2,18	23+060,000	2,69	54,05				9405,22
10213,83	43,21	2,14	23+080,000	1,35	40,37				9445,59
10235,46	21,64	0,02	23+100,000	0,68	20,22				9465,82
10240,63	5,17	0,49	23+120,000	0,55	16,28				9482,09

NOTAS DE SERVIÇO ENLEIVAMENTO

Talude		Eixo		Talude		Eixo		Talude	
Área acum. (m2)	Área média (m²)	Tal. Inc. (m)	Estaca	Tal. Inc. (m)	Área média (m²)	Área acum. (m²)			
LINHA GERAL									
8241,96	52,67	3,01	21+520,000	3,76	55,42	7393,00			
8323,67	81,71	5,16	21+540,000	5,04	88,06	7393,06			
8415,68	96,00	4,44	21+560,000	3,45	84,95	7476,01			
8487,27	67,60	2,32	21+580,000	2,37	58,28	7534,29			
8515,14	27,87	0,47	21+600,000	1,00	33,69	7567,98			
8529,78	14,65	1,00	21+620,000	1,26	22,57	7590,55			
8554,10	24,31	1,43	21+640,000	1,85	31,15	7621,70			
8574,18	20,08	0,58	21+660,000	0,18	20,29	7641,99			
8590,99	16,82	1,11	21+680,000	0,95	11,30	7653,29			
8622,04	31,04	2,00	21+700,000	2,24	31,91	7685,20			
8665,32	43,29	2,33	21+720,000	2,71	49,50	7734,70			
8714,56	49,24	2,59	21+740,000	2,01	47,19	7781,89			
8742,73	28,17	0,22	21+760,000	1,57	35,74	7817,63			
8757,49	14,76	1,25	21+780,000	0,32	18,91	7836,54			
8781,85	24,36	1,18	21+800,000	1,44	17,67	7854,21			
8806,37	24,52	1,27	21+820,000	1,92	33,60	7887,82			
8823,18	16,81	0,41	21+840,000	2,21	41,27	7929,09			
8830,80	7,63	0,35	21+860,000	0,96	31,74	7960,83			
8846,42	15,61	1,21	21+880,000	0,44	14,08	7974,91			
8862,69	36,27	2,42	21+900,000	1,31	17,53	7992,44			
8930,10	47,41	2,33	21+920,000	2,06	29,76	8022,20			
8972,09	41,99	1,87	21+940,000	37,22	8059,42				
9013,33	41,23	2,25	21+960,000	1,88	39,31	8098,73			
9059,79	46,46	2,40	21+980,000	0,92	27,92	8126,64			
9096,97	37,18	1,32	22+000,000	0,39	13,04	8139,68			
9118,46	21,49	0,83	22+020,000	0,48	8,71	8148,39			
9128,36	9,90	0,16	22+040,000	0,32	8,06	8156,45			
9135,53	7,17	0,55	22+060,000	0,75	10,70	8167,15			
9147,18	11,65	0,61	22+080,000	1,83	25,80	8192,95			
9164,91	17,73	1,16	22+100,000	1,98	38,12	8231,08			
9177,82	12,91	0,13	22+120,000	0,37	23,52	8254,60			
9181,23	3,41	0,21	22+140,000	0,20	5,70	8260,30			
9184,55	3,31	0,12	22+160,000	1,53	17,25	8277,56			
9196,13	11,59	1,04	22+180,000	0,98	25,11	8302,67			
9207,02	10,89	0,05	22+200,000	1,01	19,97	8322,64			
9213,00	5,98	0,55	22+220,000	0,63	16,43	8339,06			
9220,38	7,38	0,19	22+240,000	1,29	19,22	8358,28			
9231,44	11,06	0,92	22+260,000	0,29	15,84	8374,12			
9249,05	17,61	0,85	22+280,000	0,00	2,91	8377,03			
9262,08	13,03	0,46	22+300,000	0,91	9,07	8386,09			
9273,93	11,86	0,73	22+320,000	0,79	16,99	8403,08			
9293,76	19,82	1,25	22+340,000	1,64	24,34	8427,42			
9317,61	23,86	1,13	22+360,000	2,34	39,82	8467,24			
9345,18	27,57	1,63	22+380,000	2,58	49,15	8516,39			
9425,17	79,99	6,37	22+400,000	2,41	49,90	8566,29			
9537,18	112,01	4,83	22+420,000	2,32	47,30	8613,58			
9610,19	73,01	2,47	22+440,000	1,32	36,32	8649,90			
9635,81	25,62	0,09	22+460,000	0,31	16,29	8665,19			
9644,54	8,74	0,79	22+480,000	0,74	10,49	8676,68			
9669,39	24,84	1,70	22+500,000	0,70	14,31	8691,00			

RESPONSÁVEL TÉCNICO		COORDENADOR DO PROJETO		PROJETISTA		3		REVISÃO		4		REVISÃO		5		6		32	
---------------------	--	------------------------	--	------------	--	---	--	---------	--	---	--	---------	--	---	--	---	--	---	--	---	--	---	--	----	--	----	--	-----	--	-----	--	----	--

NOTAS DE SERVIÇO ENLEIVAMENTO

NOTAS DE SERVIÇO ENTREGAMENTO					
Talude		Eixo		Talude	
Área acum. (m2)		Tal. Inc. (m)		Tal. Inc. (m)	Área acum. (m2)
		Estaca			

BANQUETAS

15,93	15,93	1,59	18+100.000
55,46	39,53	2,36	18+120.000
96,20	40,74	1,71	18+140.000
172,67	76,48	5,93	18+160.000
249,06	76,38	1,70	18+180.000
		1,68	16,77
			16,77

		18+560.000	2,23	22,35	22,35
		18+580.000	6,14	83,76	106,10
	2,70	18+600.000	10,48	166,21	272,31
		18+620.000	3,68	141,64	413,95
		18+640.000	0,52	42,06	456,01
		18+660.000	2,67	31,91	487,93

14,45	14,45	4,16	21+360,000	2,07	20,69	20,69
142,31	127,86	8,62	21+380,000	8,42	104,86	175,56
330,45	188,14	10,19	21+400,000	9,82	182,38	307,93
516,63	186,18	8,43	21+420,000	9,08	188,99	496,92
667,36	150,74	6,65	21+440,000	7,09	161,72	658,64
801,95	134,59	6,81	21+460,000	6,56	136,52	795,16
950,47	148,52	8,04	21+480,000	6,18	127,33	922,49
1097,00	146,52	6,61	21+500,000	5,99	121,67	1044,16
1201,01	104,02	3,79	21+520,000	4,20	101,88	1146,05
1258,00	56,99	1,91	21+540,000	3,45	76,50	1222,55
1298,11	40,11	2,10	21+560,000	2,56	60,10	1282,65
1353,16	55,05	3,40	21+580,000	3,99	65,50	1348,15
1414,00	60,84	2,68	21+600,000	7,17	111,67	1459,82
1451,44	37,44	1,06	21+620,000	7,78	99,51	1559,33

REVISÃO	DESCRIÇÃO	DATA	VERIFICAÇÃO	APROVAÇÃO
1	REVISÃO	30/03/2023	CONCLUSO	CONCLUSO

EQUIPE TÉCNICA			NOTAS			EXECUTADO POR		S.T.		D.G.P.	
RESPONSÁVEL TÉCNICO	COORDENADOR DO PROJETO	PROJETISTA									
 ENG. CARLOS DINIZ CORDEIRO	 ENG. CARLOS DINIZ CORDEIRO	 ENG. CARLOS DINIZ CORDEIRO	3	REVISÃO	CARLOS RBWAO	AMR0223	CARLOS RBWAO	 Magna Engenharia e Arquitetura Ltda. Cnpj: 06.948.848/0001-08 Rua: R. Santa Helena, 1.700 - Jd. São João 13.040-300 - Campinas, SP	INÍCIO - DEPARTAMENTO AUTÔNOMO DE ESTRUTURAS DE RODAGEM CAT - CONTRATO DE APOIO TÉCNICO Rodovia ERS-608 Trecho: - ENTR. BR-293/ERS-286 (P. CANCELAO) - PEDRAS ALTAS (INÍCIO TRV-MUN) - LOTE/02 PROJETO DE OBRAS COMPLEMENTARES	REG. Nº ESCALA: 8 ESC. QUANTITATIV.	
			2	REVISÃO	CARLOS RBWAO	FEV0223	CARLOS RBWAO				
			1	REVISÃO	CARLOS RBWAO	OUT0222	CARLOS RBWAO				
			0	EMISSÃO INICIAL	CARLOS RBWAO	SET0222	CARLOS RBWAO				
			REVISÃO	DESCRIÇÃO	VERIFICAÇÃO	DATA	APROVAÇÃO				
			CÓPIA: MACAIA, 15/04/23, ERS 608, 1.700, 60, 00					DATA:		09/09/2023	

DEFENSA (NBR 15486)




OBSERVAÇÕES:

1. $V = 40 \text{ km/h}$;
2. Talude com inclinação $\geq 1:3$;
3. Características da defesa:
 - Nível de Contenção: H1;
 - Nível de Severidade: A;
 - Espaço de Trabalho: W1.
4. As dimensões podem variar em função do fornecedor.

[illegible]

[illegible]

POSIÇÃO RELATIVA DAS PARADAS

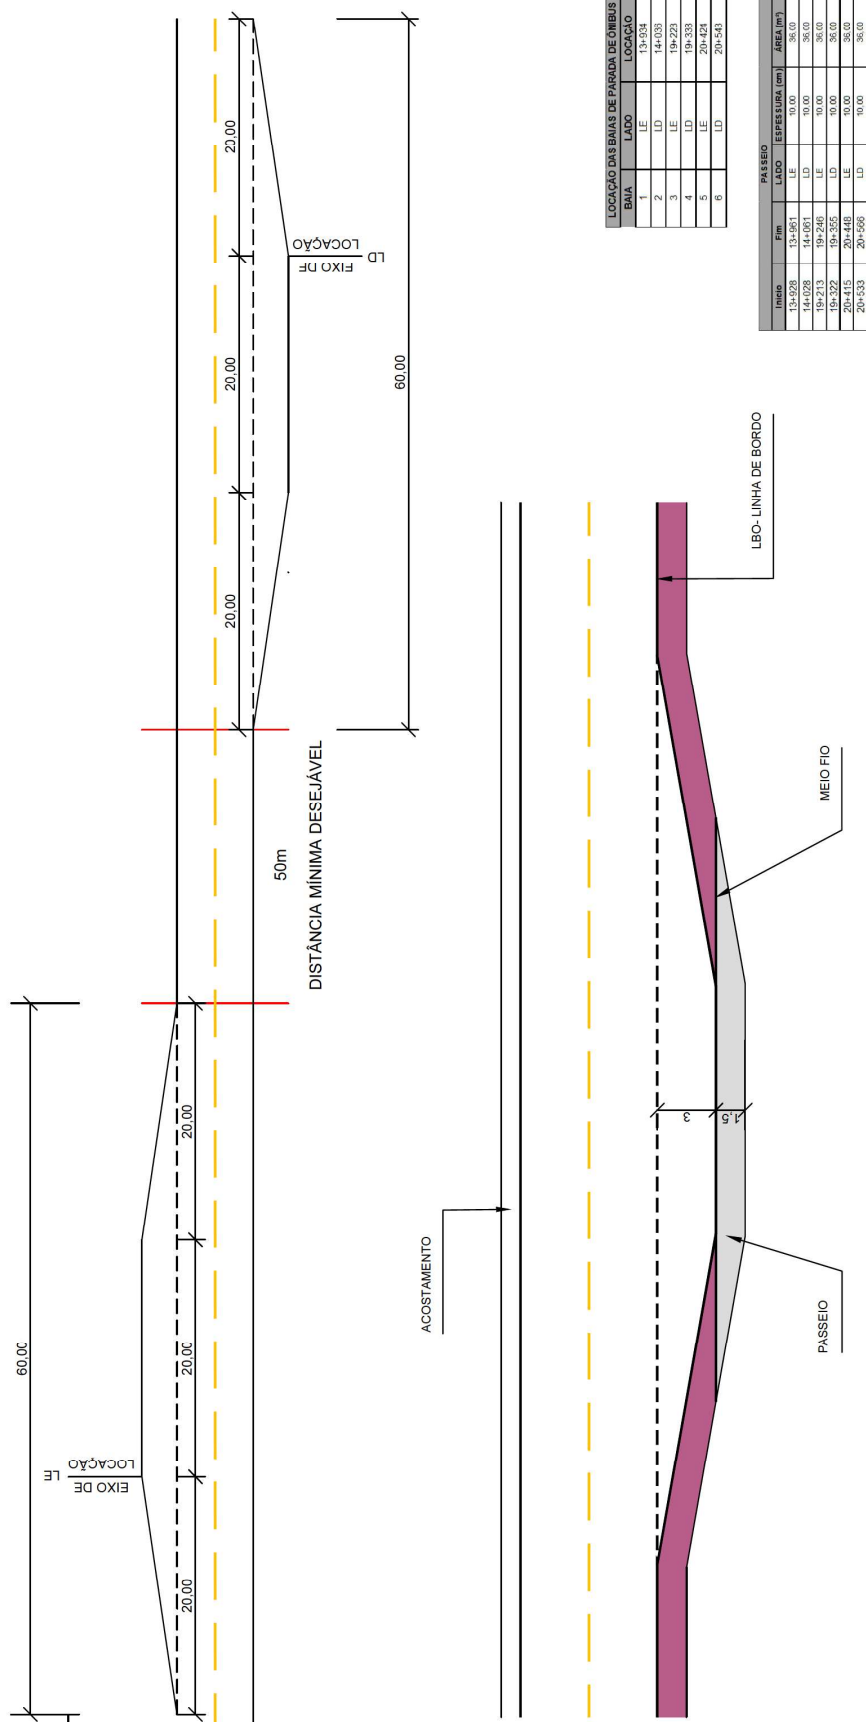

LOCALIZAÇÃO DAS BAÍAS DE PARADA DE ÔNIBUS		
BAIA	LADO	LOCALIZAÇÃO
1	LE	13+934
2	LD	14+033
3	LE	19+223
4	LD	19+333
5	LE	20+421
6	LD	20+543

PASSEIO				AREA (m²)
	LAPO	ESPESURA (cm)		
Início	Fim			
13-928	13-951	LE	10,00	36,00
14-028	14-071	LD	10,00	36,00
19-213	19-246	LE	10,00	36,00
19-322	19-355	LD	10,00	36,00
20-415	20-448	LE	10,00	36,00
20-612	20-645	LD	10,00	36,00

EQUIPE TÉCNICA		NOTAS:		EXERCÍCIO POR		S.T.		D.G.P.	
RESPONSÁVEL TÉCNICO	COORDENADOR DO PROJETO	01	REVISÃO	ABR/2023	CARLOS IRIBARO	CARLOS IRIBARO	CAAT - CONTRATO DE APOIO TÉCNICO	REG. Nº	
		02	REVISÃO	FEV/2023	CARLOS IRIBARO	CARLOS IRIBARO	Rodovia: ERS-508	ESCALA	
		01	REVISÃO	OUT/2022	MIRIAN	CARLOS IRIBARO	Trecho: ENTR BR3-280ERS-486 (P CANCELAO) - PEDRAS ALTAS (INÍCIO TRV-MUNI) - LOTE 02	SIE	
			EMISSÃO FINAL	SET/2022	MIRIAN	CARLOS IRIBARO	PROJETO DE OBRAS COMPLEMENTARES		
							Detalhado Parada de Ônibus		
							DATA:	ABR/2023	POLÍTICA
							PC-12		




8 PROJETO DE DESAPROPRIAÇÃO

1589-R-ERS608-L2-MIN-PEX-01-04





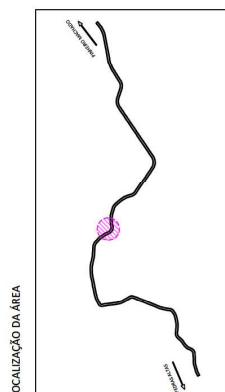

LEGENDA

	ÁREA A SER DESAPROPRIADA
	FAIXA DE DOMÍNIO EXISTENTE
	EIXO EXISTENTE
	EIXO DE PROJETO
	NOVA FAIXA DE DOMÍNIO
	VÉRTICE

INFORMAÇÕES DA ÁREA A SER DESAPROPRIADA

DE	PARA	AZIMUTES	DISTÂNCIAS	COORD. NORTE	COORD. LESTE
V-1	V-2	258.02027°	12.41	1.498.082.25	195.767.005
V-2	V-3	257.11332°	19.66	1.498.085.838	195.563.887
V-3	V-4	260.56474°	17.57	1.498.081.491	195.544.665
V-4	V-5	272.41258°	16.63	1.498.078.727	195.527.315
V-5	V-6	287.2113°	15.77	1.498.070.507	195.510.78
V-6	V-7	297.2916°	16.40	1.498.083.682	195.495.532
V-7	V-8	307.1931°	16.25	1.498.091.250	195.480.957
V-8	V-9	317.3152°	16.42	1.498.101.103	195.468.034
V-9	V-10	122.7146°	31.67	1.498.113.213	195.456.439
V-10	V-11	108.1411°	14.92	1.498.095.794	195.438.824
V-11	V-12	84.5630°	15.66	1.498.091.124	195.427.539
V-12	V-13	91.1149°	18.55	1.498.092.504	195.513.174
V-13	V-14	107.1648°	12.89	1.498.092.103	195.531.723
V-14	V-15	89.5957°	31.97	1.498.088.275	195.544.081


PROPRIETÁRIO: PAULO RENATO BRITTO

ÁREA DESAPROPRIADA:

ESTACA INICIAL:

EXTENSÃO:

ESTACA FINAL: 18+685,00
EXTENSÃO: 143,00 m

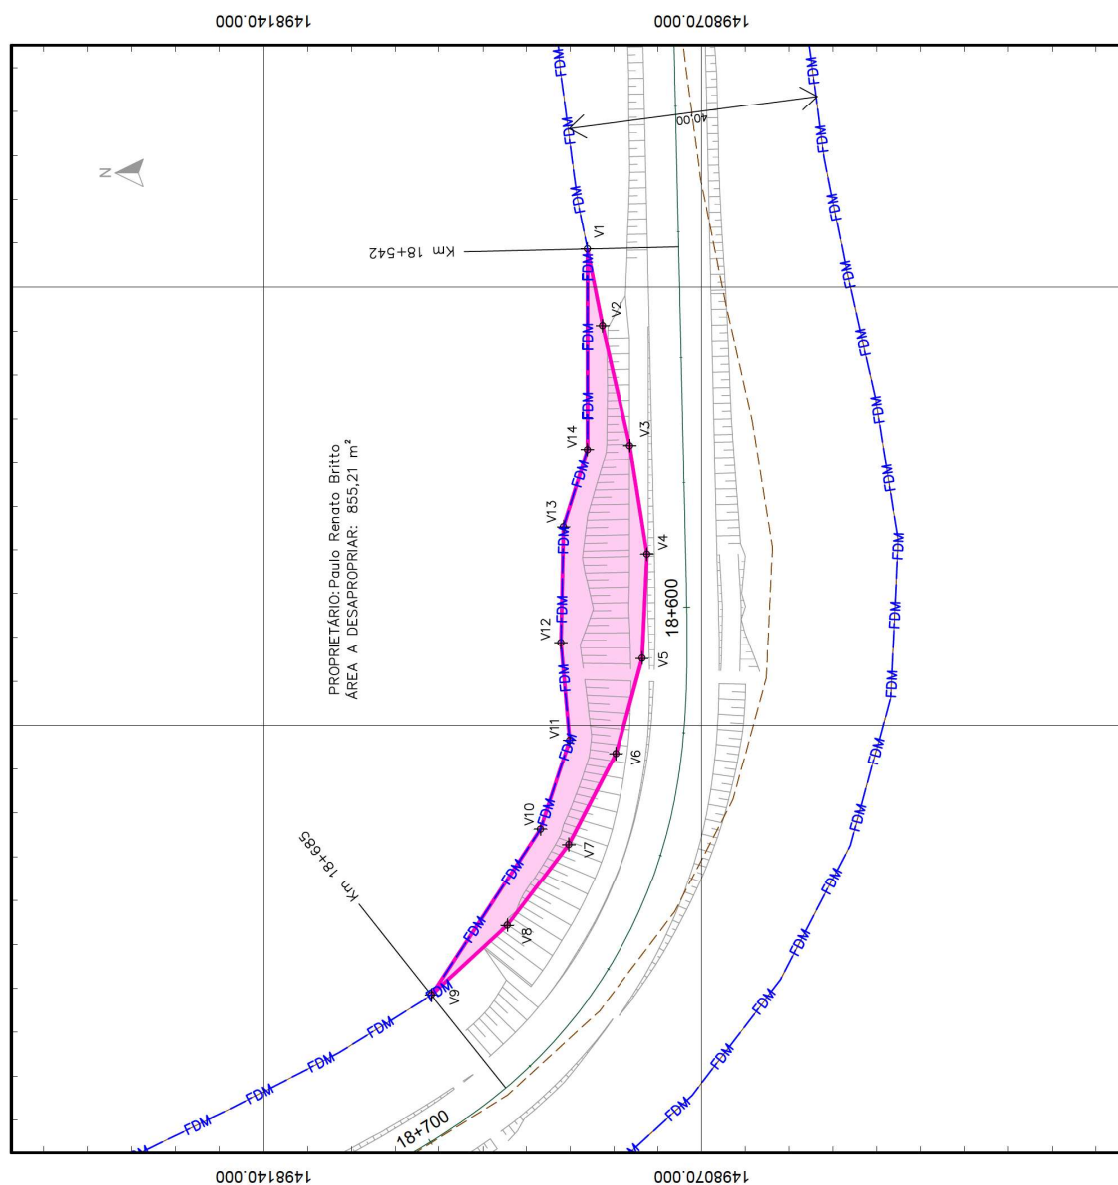

199570.000

199500.000

[illegible]



LEGENDA

	ÁREA A SER DESAPROPRIADA
	FAIXA DE DOMÍNIO EXISTENTE
	EIXO EXISTENTE
	EIXO DE PROJETO
	NOVA FAIXA DE DOMÍNIO
	VÉRTICE

INFORMAÇÕES DA ÁREA A SER DESAPROPRIADA

DE	PARA	AZMUTES	DISTANCIAS	COORD. NORTE	COORD. ESTE
V-1	V-2	328°56'29"	16,27	1.498.260,105	199.371,105
V-2	V-3	324°02'22"	27,28	1.498.283,477	199.357,030
V-3	V-4	324°35'35"	5,70	1.498.296,645	199.347,477
V-4	V-5	320°20'10"	20,71	1.498.301,240	199.344,109
V-5	V-6	315°20'09"	18,14	1.498.317,182	199.330,890
V-6	V-7	312°43'47"	23,59	1.498.330,087	199.318,136
V-7	V-8	313°22'05"	20,44	1.498.346,032	199.300,869
V-8	V-9	308°11'10"	20,38	1.498.360,093	199.286,027
V-9	V-10	311°07'40"	20,01	1.498.372,694	199.270,005
V-10	V-11	312°50'37"	18,38	1.498.385,863	199.254,924
V-11	V-12	322°30'00"	4,04	1.498.398,364	199.241,445
V-12	V-13	325°19'41"	17,11	1.498.396,191	199.224,851
V-13	V-14	326°51'27"	55,89	1.498.386,285	199.218,822
V-14	V-15	313°30'34"	14,85	1.498.352,763	199.309,544
V-15	V-16	336°46'33"	17,74	1.498.342,538	199.314,315
V-16	V-17	139°07'47"	11,48	1.498.329,612	199.336,664
V-17	V-18	140°20'13"	12,65	1.498.320,928	199.333,978
V-18	V-19	149°13'44"	34,18	1.498.311,191	199.320,051
V-19	V-20	150°17'19"	8,61	1.498.281,821	199.309,338
V-20	V-21	151°48'34"	7,90	1.498.274,352	199.303,819
V-21	V-22	151°48'32"	8,36	1.498.274,352	199.303,819
V-22	V-23	151°48'32"	8,36	1.498.274,352	199.303,819

PROPRIETÁRIO:	PAULO RENATO BRITTO
ÁREA DESAPROPRIADA:	720,650 m ²
ESTACA INICIAL:	18+859,00
ESTACA FINAL:	19+043,00
EXTENSÃO:	184,00 m

[illegible]




LEGENDA
 — ÁREA A SER DESAPROPRIADA
 — FAIXA DE DOMÍNIO EXISTENTE
 — EIXO EXISTENTE
 — EIXO DE PROJETO
 — FDM — FAIXA DE DOMÍNIO

INFORMAÇÕES DA ÁREA A SER DESAPROPRIADA


DE	PARA	AZIMUTES	DISTÂNCIAS	COORD. NORTE	COORD. LESTE
V-1	V-2	209°45'13"	44,01	1.496.897,041	197.948.893
V-2	V-3	217°2'00"	21,99	1.496.858.830	197.926.850
V-3	V-4	228°05'46"	21,99	1.496.841.350	197.913.802
V-4	V-5	228°49'33"	21,99	1.496.825.291	197.898.776
V-5	V-6	234°30'52"	21,89	1.496.810.811	197.881.521
V-6	V-7	239°20'41"	21,47	1.496.798.105	197.864.998
V-7	V-8	245°54'46"	21,03	1.496.787.160	197.845.831
V-8	V-9	245°13'32"	20,58	1.496.777.586	197.826.812
V-9	V-10	246°21'55"	696,41	1.496.768.961	197.808.724
V-10	V-11	43°30'20"	18,81	1.496.489.769	197.170.332
V-11	V-12	272°40'07"	23,47	1.496.503.411	197.183.880
V-12	V-13	239°11'33"	26,38	1.496.524.247	197.193.882
V-13	V-14	66°21'30"	645,15	1.496.548.432	197.204.110
V-14	V-15	73°45'21"	35,21	1.496.807.147	197.795.110
V-15	V-16	67°58'33"	39,01	1.496.816.997	197.829.119
V-16	V-17	59°25'00"	40,70	1.496.831.624	197.865.779
V-17	V-18	51°46'53"	48,15	1.496.852.334	197.900.220
V-18	V-1	34°44'13"	18,15	1.496.882.122	197.938.448

PROPRIETÁRIO: Claiton Pereira
 ÁREA DESAPROPRIADA: 30785,300 m²
 ESTACA INICIAL: 21+740,00
 ESTACA FINAL: 22+615,00
 EXTENSÃO: 875,00 m

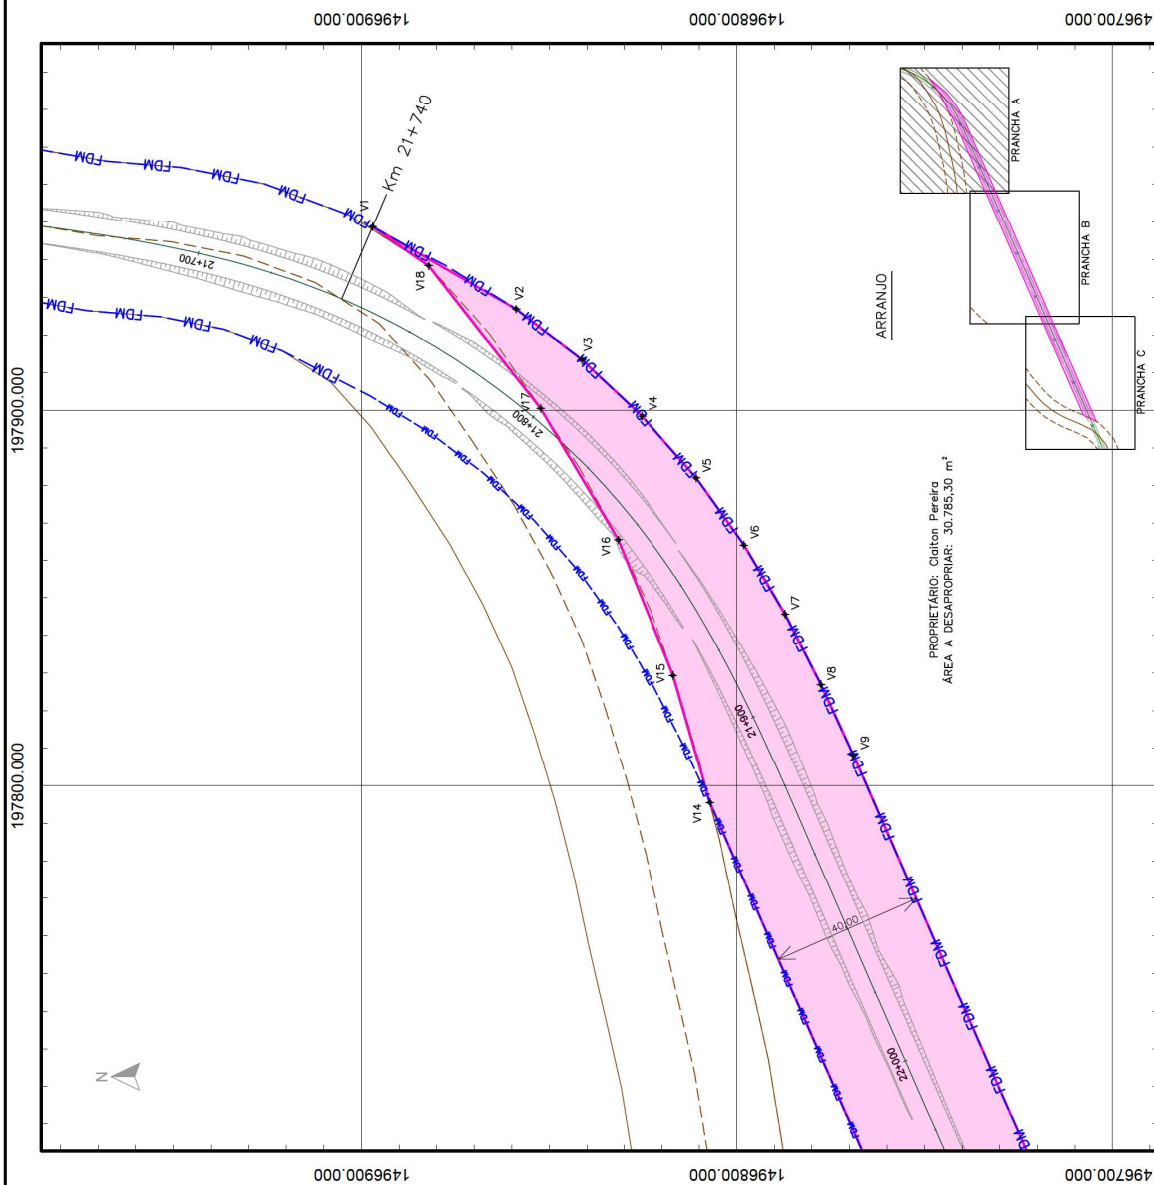

EXECUTADO POR		S.T.		DAER - DEPARTAMENTO AUTÔNOMO DE ESTRADAS DE RODAGEM		D.G.P.	
Magna		Radical		Cat - CONTRATO DE APOIO TÉCNICO		REEL. Nº	
DATA: MAR/2023		Trabalho: BR-269 - FERRAS A.TAS - LOTE II		FOLHA TOTAL: 02		FOLHA Nº: 02	
NOTAS:		PROJETO DE DESAPROPRIAÇÃO		Área de Claiton Pereira - Km 21+740 do Rm 22+615 LE		FOLHA TOTAL: 02	
REVISÃO DA ÁREA A SER DESAPROPRIADA		REVISÃO INICIAL		REVISÃO INICIAL		REVISÃO INICIAL	
01		00		00		00	
CARLOS URBANO CARLOS URBANO		CARLOS URBANO CARLOS URBANO		CARLOS URBANO CARLOS URBANO		CARLOS URBANO CARLOS URBANO	
MAR/2023		SET/2022		DATA		DATA	
VERIFICAÇÃO		APPROVAÇÃO		VERIFICAÇÃO		APPROVAÇÃO	
NOME E ARQUIVO: 1988-2-CAT-ER608-L2-DES-GR1		NOME E ARQUIVO: 1988-2-CAT-ER608-L2-DES-GR1		NOME E ARQUIVO: 1988-2-CAT-ER608-L2-DES-GR1		NOME E ARQUIVO: 1988-2-CAT-ER608-L2-DES-GR1	
EQUIPE TÉCNICA		EQUIPE TÉCNICA		EQUIPE TÉCNICA		EQUIPE TÉCNICA	
RESPONSÁVEL TÉCNICO: CARLOS URBANO		RESPONSÁVEL TÉCNICO: CARLOS URBANO		RESPONSÁVEL TÉCNICO: CARLOS URBANO		RESPONSÁVEL TÉCNICO: CARLOS URBANO	
COORDENADOR DO PROJETO: CARLOS URBANO		COORDENADOR DO PROJETO: CARLOS URBANO		COORDENADOR DO PROJETO: CARLOS URBANO		COORDENADOR DO PROJETO: CARLOS URBANO	
PROJETA: CARLOS URBANO		PROJETA: CARLOS URBANO		PROJETA: CARLOS URBANO		PROJETA: CARLOS URBANO	
REVISÃO: CARLOS URBANO		REVISÃO: CARLOS URBANO		REVISÃO: CARLOS URBANO		REVISÃO: CARLOS URBANO	
APPROVAÇÃO: CARLOS URBANO		APPROVAÇÃO: CARLOS URBANO		APPROVAÇÃO: CARLOS URBANO		APPROVAÇÃO: CARLOS URBANO	

180

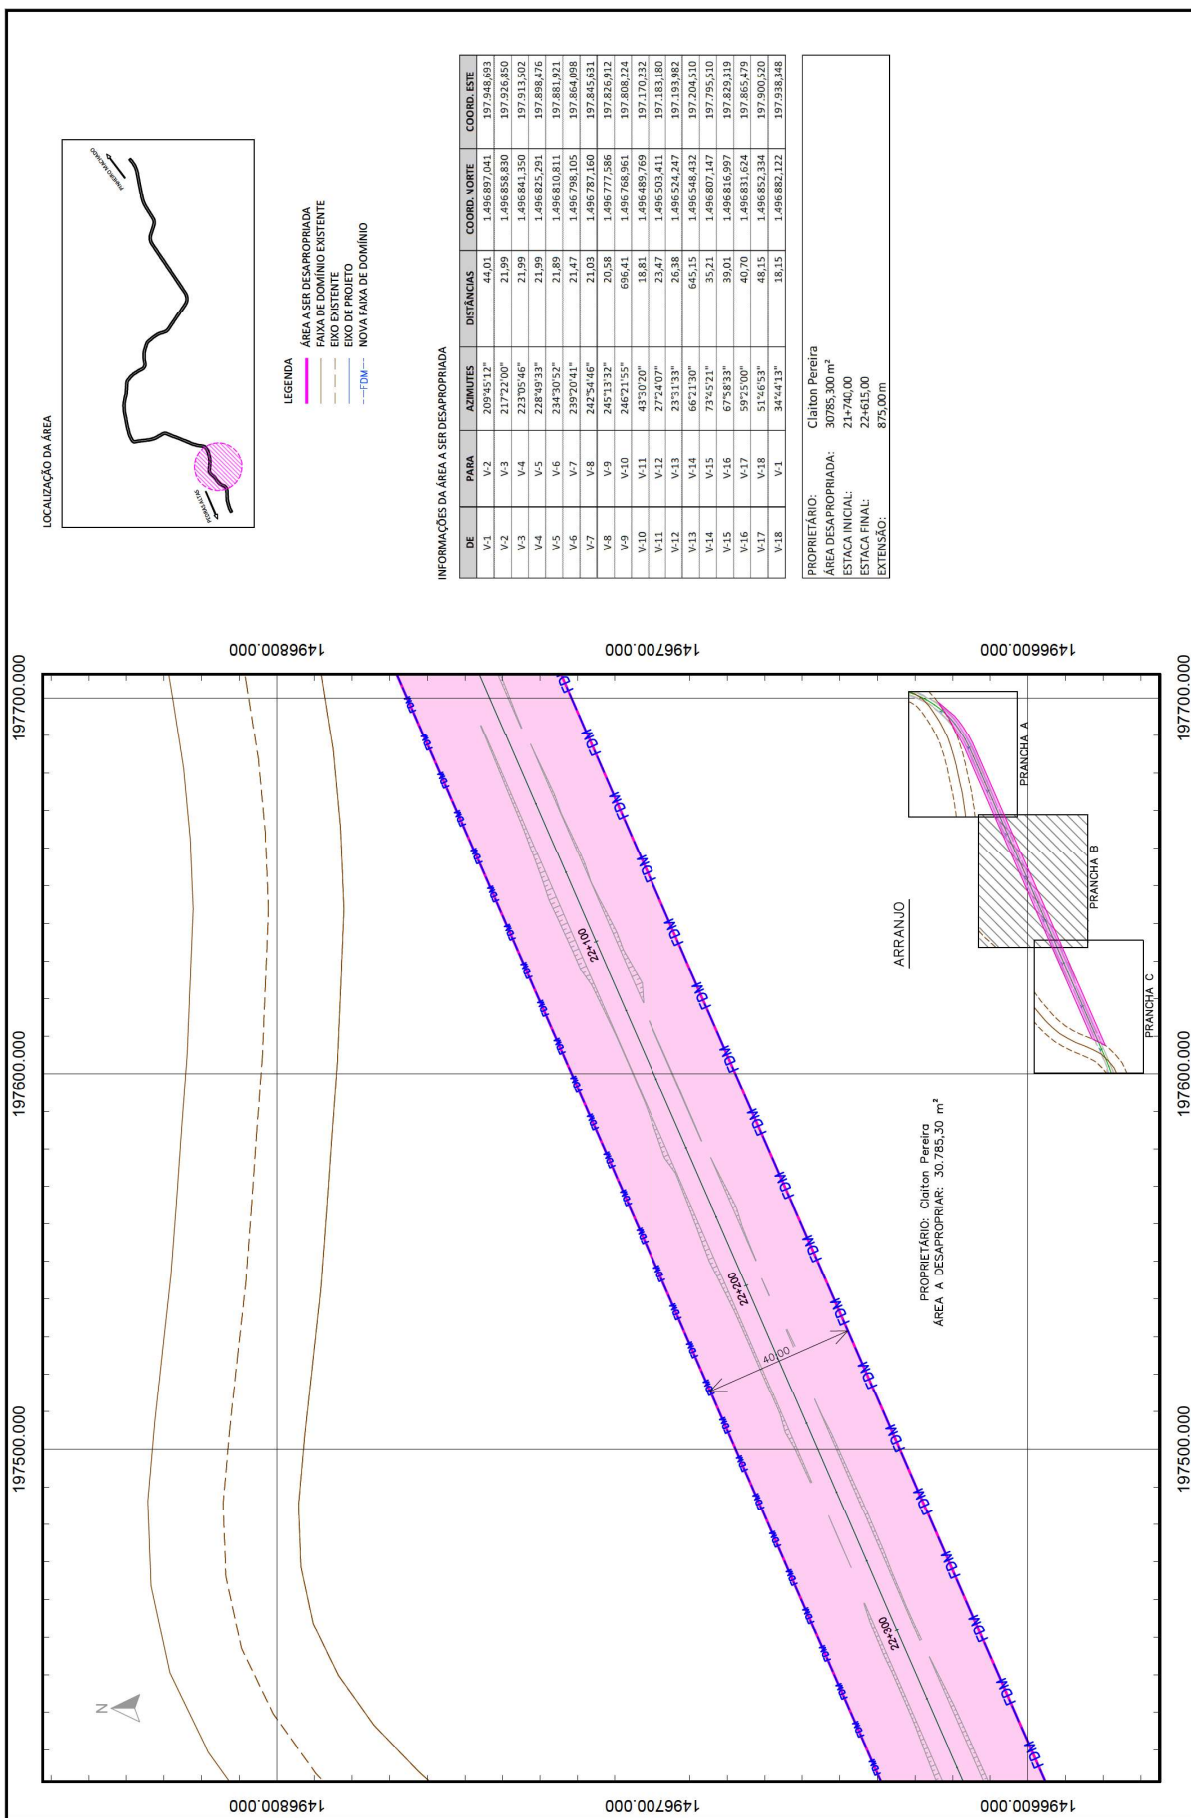

EXECUTADO POR		S.T.	DAER - DEPARTAMENTO AUTÔNOMO DE ESTRADAS DE RODAGEM	D.G.P.
Magna		Resumo	CAT - CONTRATO DE APOIO TÉCNICO	REL. Nº
DATA: MAR/2023		Projeto	ERS-696 - LOTE II	ESCALA: 1:500
			ERS-696 - LOTE II	
			PROJETO DE DESAPROPRIAÇÃO	FOLHA TOTAL
			Área de Claiton Pereira - Km 21+740 ao Km 22+615 LE	DES-06

NOTAS	REVISÃO	PROJETO	COORDENADOR DO PROJETO	RESPONSÁVEL TÉCNICO
	01	REVISÃO DA ÁREA A SER DESAPROPRIADA	COORDENADOR DO PROJETO	COORDENADOR DO PROJETO
	02	REVISÃO INICIAL	COORDENADOR DO PROJETO	COORDENADOR DO PROJETO
	03	REVISÃO	COORDENADOR DO PROJETO	COORDENADOR DO PROJETO
	04	REVISÃO	COORDENADOR DO PROJETO	COORDENADOR DO PROJETO
