


ARMÁRIO ALTO (AA)



Armário alto em MDF
melamínico 18mm padrão
cinza cristal sem textura,
com duas portas de abrir,
com chave, com cava (sem
puxador). Prever sapatas
reguláveis com chapa, na
base.

OBS: FORNECER
AMOSTRA DE MDF COM
CAVA PARA APROVAÇÃO

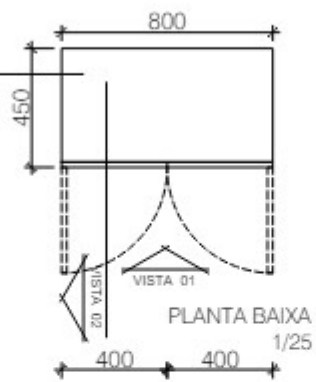

Armário alto em MDF
melamínico 18mm padrão
cinza cristal sem textura,
com duas portas de abrir,
com chave, com cava (sem
puxador). Prever sapatas
reguláveis com chapa, na
base.



OBS: FORNECER
AMOSTRA DE MDF COM
CAVA PARA APROVAÇÃO

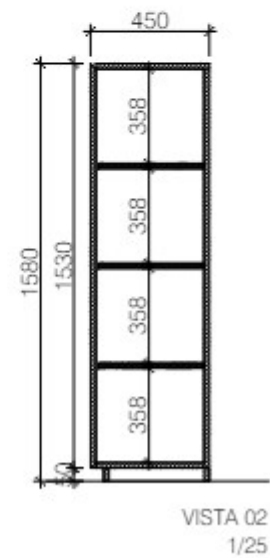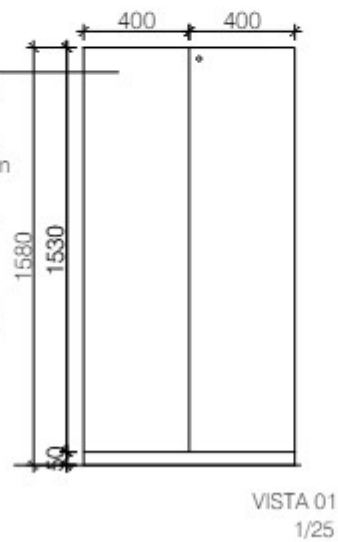

MTR 120

MESA DE TRABALHO 120

DIMENSÕES=120x73x60cm
TAMPO – MDF 18mm
ESTRUTURA – Pés em Aço 1,4 mm com sapatas reguláveis
GAVETEIRO – duas gavetas em mdf com acabamento melanímico cor CINZA

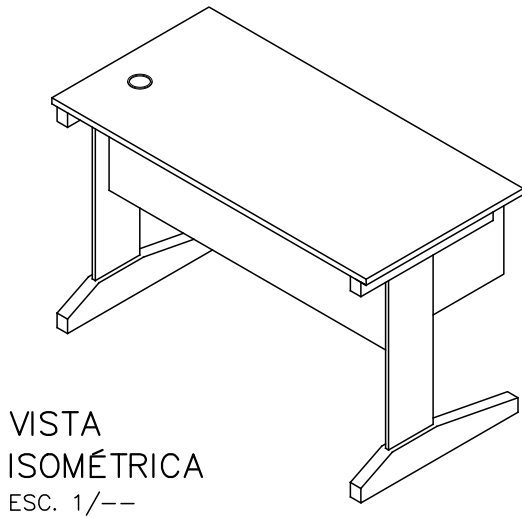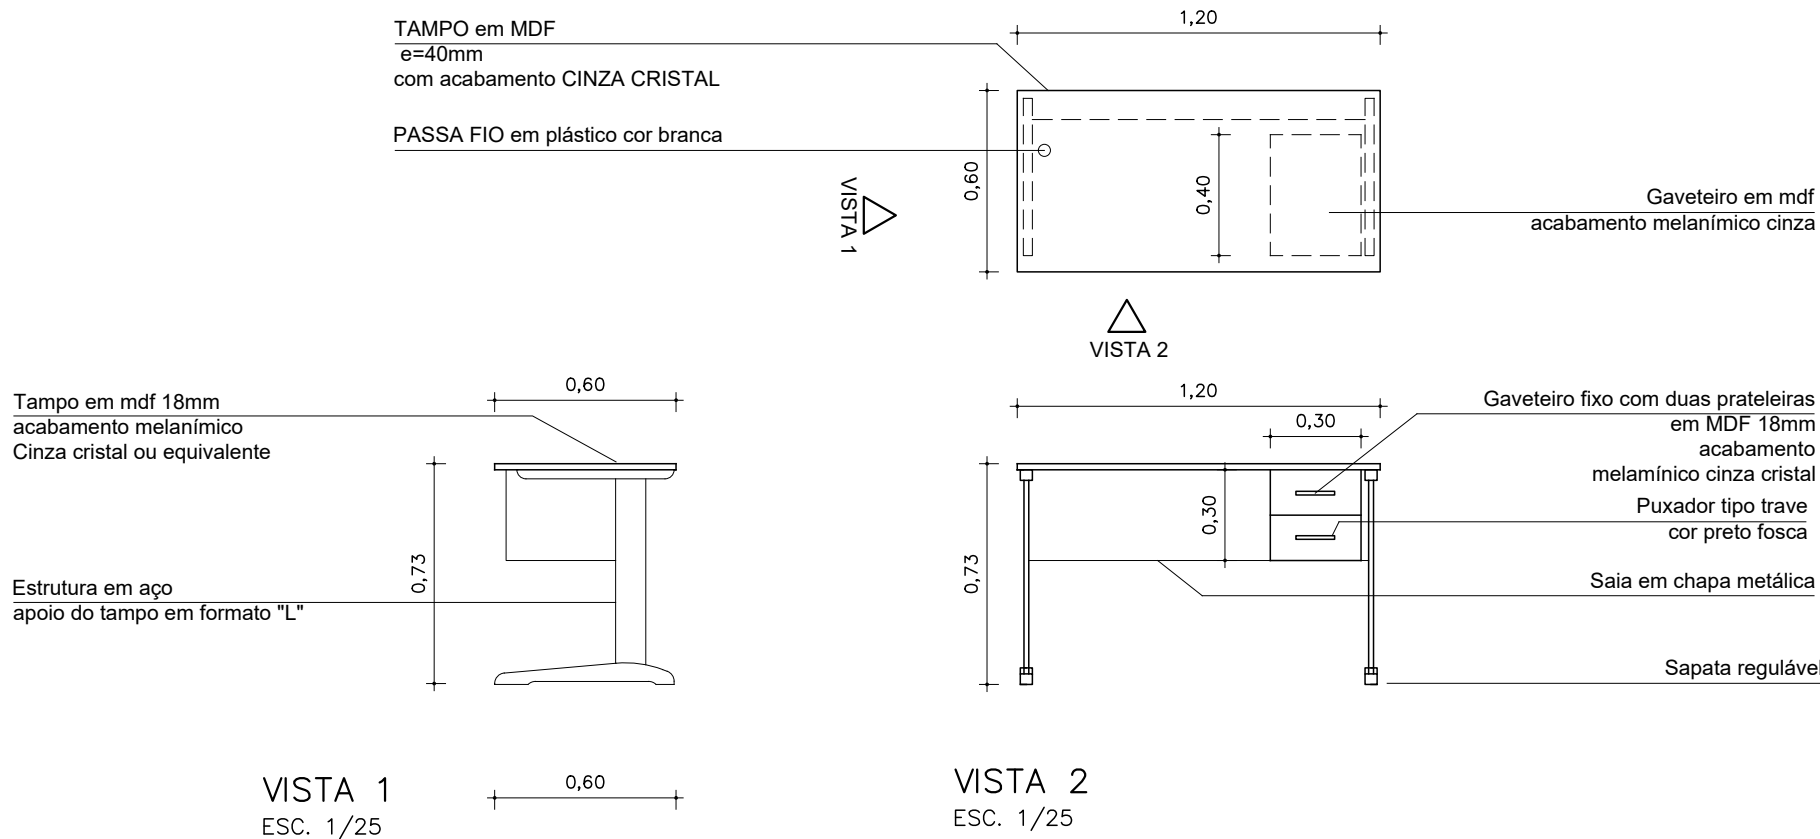

TODAS AS MEDIDAS E NÍVEIS DEVERÃO SER CONFERIDAS NO LOCAL.

R02			
R01	Reemissão com correções solicitadas pelo CBMRS	25/03/24	ARQ. Samuel Dortas
R00	Emissão inicial.	11/10/23	ARQ. Samuel Dortas
REVISÃO	ALTERAÇÕES	EMIÇÃO	RESPONSÁVEL

SECRETARIA DE OBRAS E HABITAÇÃO

GABINETE DA SECRETARIA DE OBRAS E HABITAÇÃO

CENTRO ADMINISTRATIVO FERNANDO FERRARI - AV. BORGES DE MEDEIROS, N. 1501 - POA/RS

DIVISÃO	COORDENADOR FT-PPCI JEFERSON A. TERRA
RESPONSÁVEL TÉCNICO:	COORDENADOR PROJ. DANIEL R. ALOY - CREA RS/181619
	DESENHISTA SAMUEL DORTAS

PROPRIETÁRIO:

CORPO DE BOMBEIROS MILITARES

ENDEREÇO	MUNICÍPIO
AV. SILVA SÓ , 300, SANTA CECILIA	PORTO ALEGRE / RS

PROJETO

ARQUITETONICO

ÁREA	DESCRIÇÃO DO PROJETO	Nº PRANCHA
-- m²	DETALHAMENTO MTR 120 - Mesa de Trabalho Retangular 120	09/18
ESCALA	DATA	
1:25	MAR 2024	

NOME ARQUIVO

R02_POA_RS_QGC_MOB.dwg