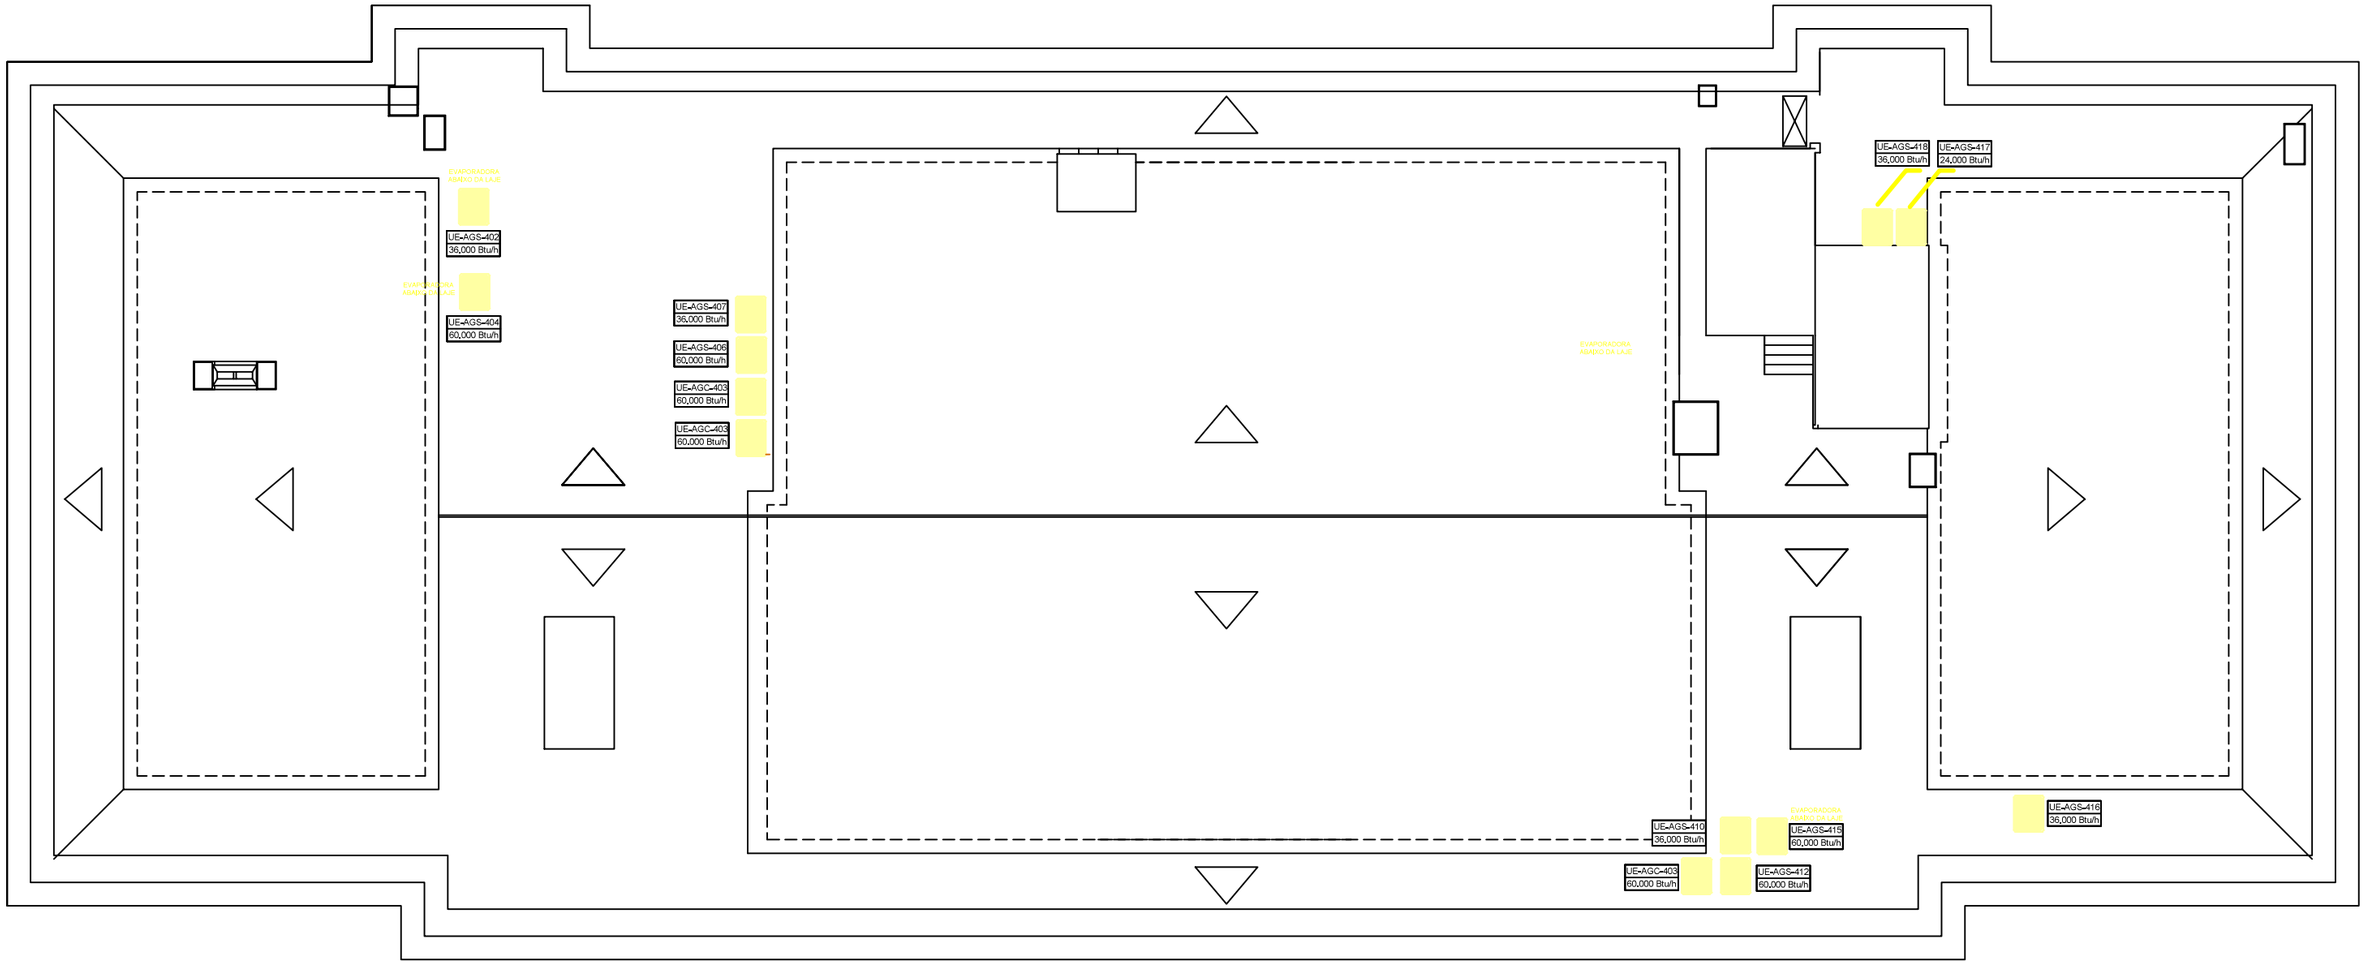

PLANTA BAIXA
CONDENSADORAS

PALÁCIO PIRATINI

GABINETE DO GOVERNADOR

NÚCLEO DE CONSERVAÇÃO E MEMÓRIA DO PATRIMÔNIO CULTURAL DO PALÁCIO PIRATINI

PALÁCIO PIRATINI – ALA GOVERNAMENTAL

Assunto: Revitalização do 4º Pavimento – Condensadoras

Resp. Técnica: Eng Civil Bruno Pedroso Rien CREA RS 252901	Escala: 1/100	Data: Junho/2024	Nº: 2/3