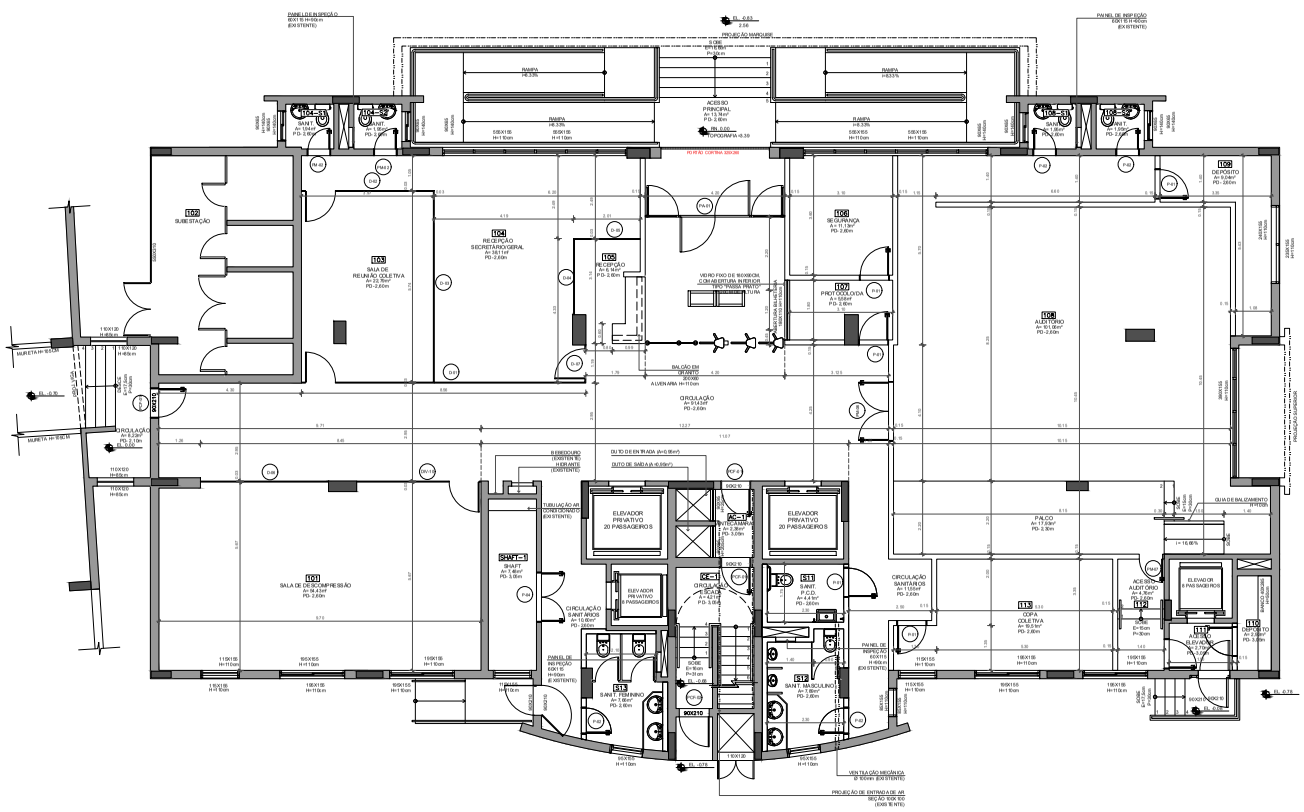

LEGENDA

HACHURA ALVENARIA EXISTENTE

HACHURA ALVENARIA A SER EXECUTADA

TABELA DE PORTAS E DIVISÓRIAS

TAG	DIMENSÃO	MATERIAL	ABERTURA	FOLHAS
D-01	180X80	VIDRO	VIDE INDICAÇÃO	3 FOLHAS FIXAS E 1 MÓVEL
D-01-D	370X80	VIDRO	ESQUERDA	3 FOLHAS FIXAS E 1 MÓVEL
PM-02	90X210	MADEIRA	VIDE INDICAÇÃO	1 FOLHA
PM-02	60X210	MADEIRA	VIDE INDICAÇÃO	1 FOLHA
PM-08	70X210	MADEIRA	VIDE INDICAÇÃO	1 FOLHA
PM-09	180X210	MADEIRA	VIDE INDICAÇÃO	2 FOLHAS
PCF-1	90X210	AÇO	VIDE INDICAÇÃO	1 FOLHA
PCF-2	90X210	AÇO	VIDE INDICAÇÃO	1 FOLHA COM BARRA ANTIPÁNICO
PM16	90X210	MADEIRA	VIDE INDICAÇÃO	1 FOLHA COM PROTEÇÃO EMBUTIDA (ICA)
PAV-1	90X210	AÇO	DIREITA	1 FOLHA VENEZIANA
P-01	60X210	ALUMÍNIO	VIDE INDICAÇÃO	1 FOLHA
P-02	80X210	ALUMÍNIO	VIDE INDICAÇÃO	1 FOLHA
P-03	70X210	ALUMÍNIO	VIDE INDICAÇÃO	1 FOLHA
P-04	180X210	ALUMÍNIO	VIDE INDICAÇÃO	2 FOLHAS
D-01	880X80	VIDRO	ESQUERDA	8 FOLHAS FIXAS E 1 MÓVEL
D-02	430X80	VIDRO	DIREITA	3 FOLHAS FIXAS E 1 MÓVEL
D-03	570X80	VIDRO	FIXA	6 FOLHAS FIXAS
D-04	230X80	VIDRO	FIXA	3 FOLHAS
D-05	290X80	VIDRO	FIXA	3 FOLHAS
D-06	380X80	VIDRO	FIXA	4 FOLHAS
D-07	180X80	VIDRO	ESQUERDA	1 FOLHA

NOTAS

1 - DIMENSÕES, COORDENADAS E ELEVAÇÕES EM METRO, EXCETO ONDE INDICADO;
2 - SIGNE NOTAS ACIMA DADAS
3 - CONFERIR TODAS AS MEDIDAS NO LOCAL DA OBRA.

REV.	DATA	DESCRIÇÃO	RESPONSÁVEL
R0	21.09.23	EMISSÃO INICIAL	J.M.

SECRETARIA DA SEGURANÇA PÚBLICA
SSP/RS

OBRA: REFORMA DA SEDE DA SECRETARIA DA SEGURANÇA PÚBLICA/RS
AVENIDA PERNAMBUCO N.° 845, NAVEGANTES - PORTO ALEGRE/RS

ESCALA: 1/50 REV.: R00

DATA: JUN./2024

PASTA: ANTEPROJETO

DESENHO: DSGPA/DA

CONTEÚDO: PLANTA BAIXA - PAV. TÉRREO

ASSUNTO: PLANTA BAIXA

RESP. TÉC.: ARQ. NOME DO ARQ - CAU/RS 10

AUTOR: ARQ. NOME DO ARQ - CAU/RS

PRANCHA: PB-01

PROA Processos Administrativos e-Gov

2412000000817 8