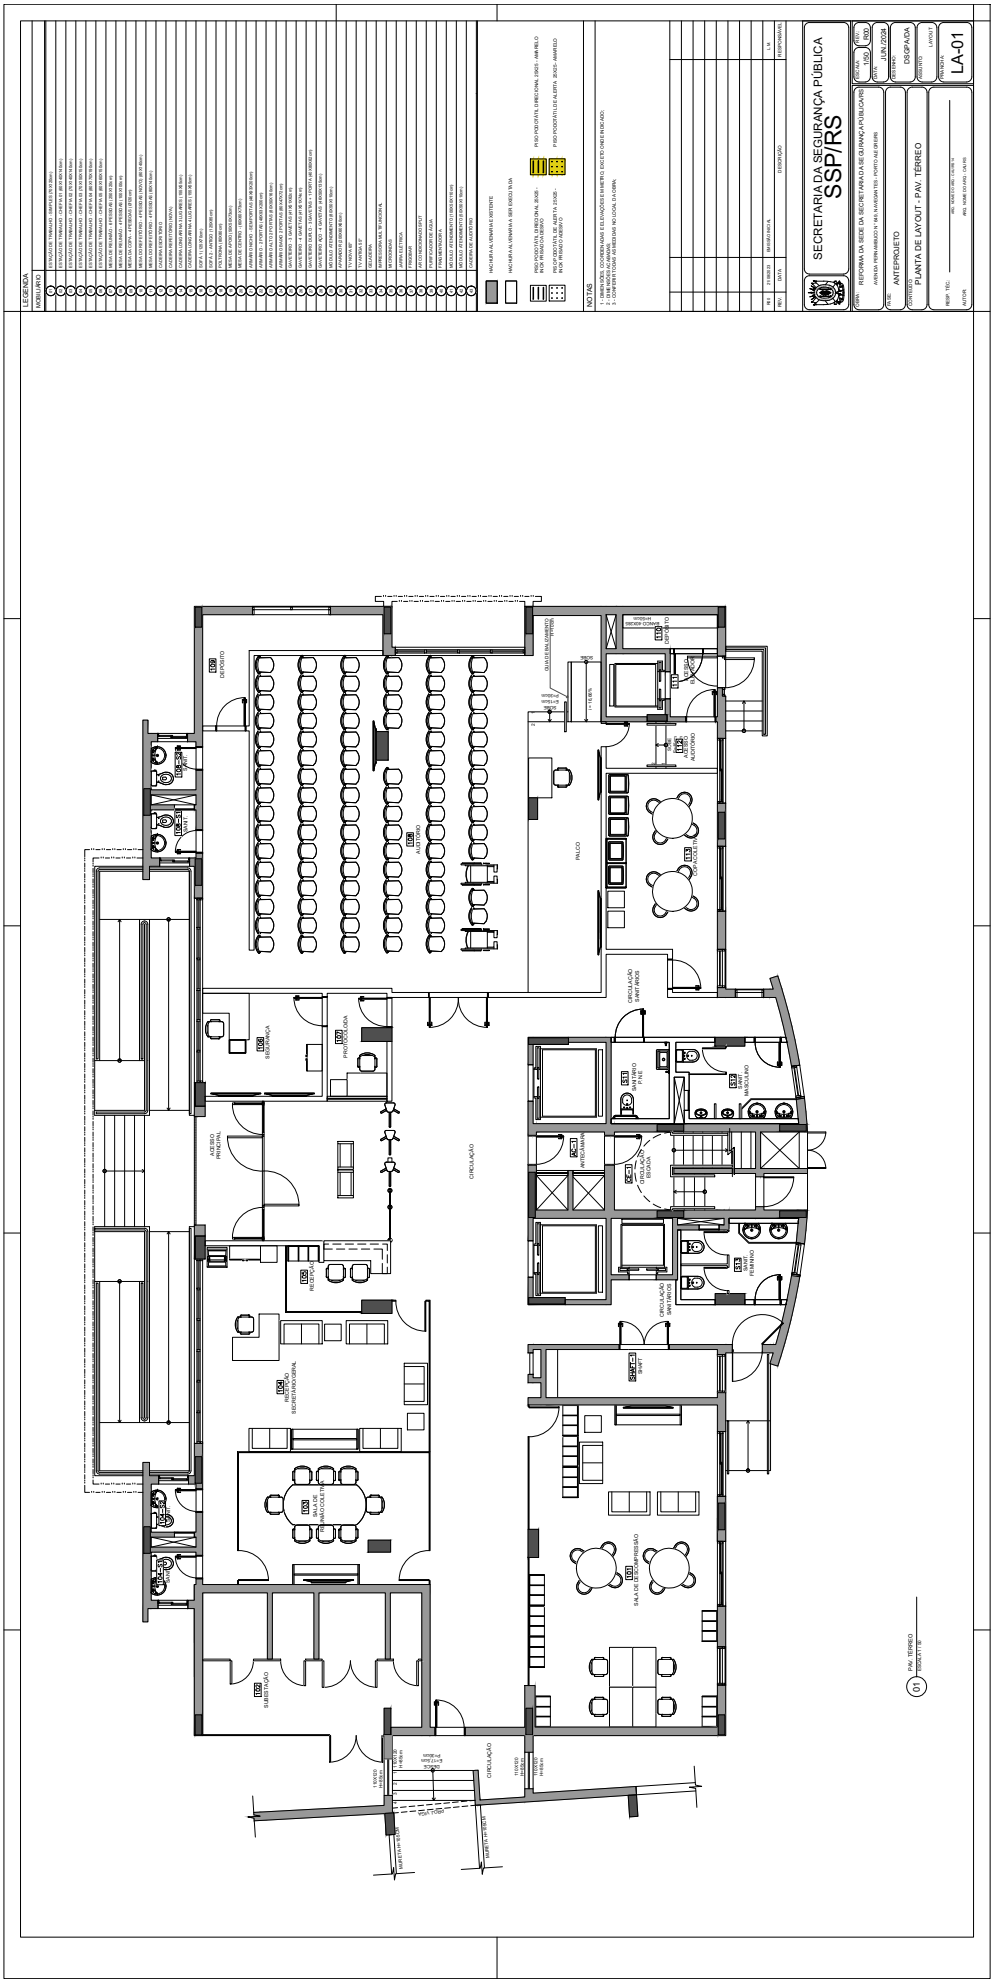
LEGENDA
MOBILIÁRIO
NOTAS
SECRETARIA DA SEGURANÇA PÚBLICA
SSP/RS
ANTEPROJETO
PLANTA DE LAYOUT - PAV. TERREO
LA-01
AUDITÓRIO
PALCO
CIRCULAÇÃO
SUBSOLO