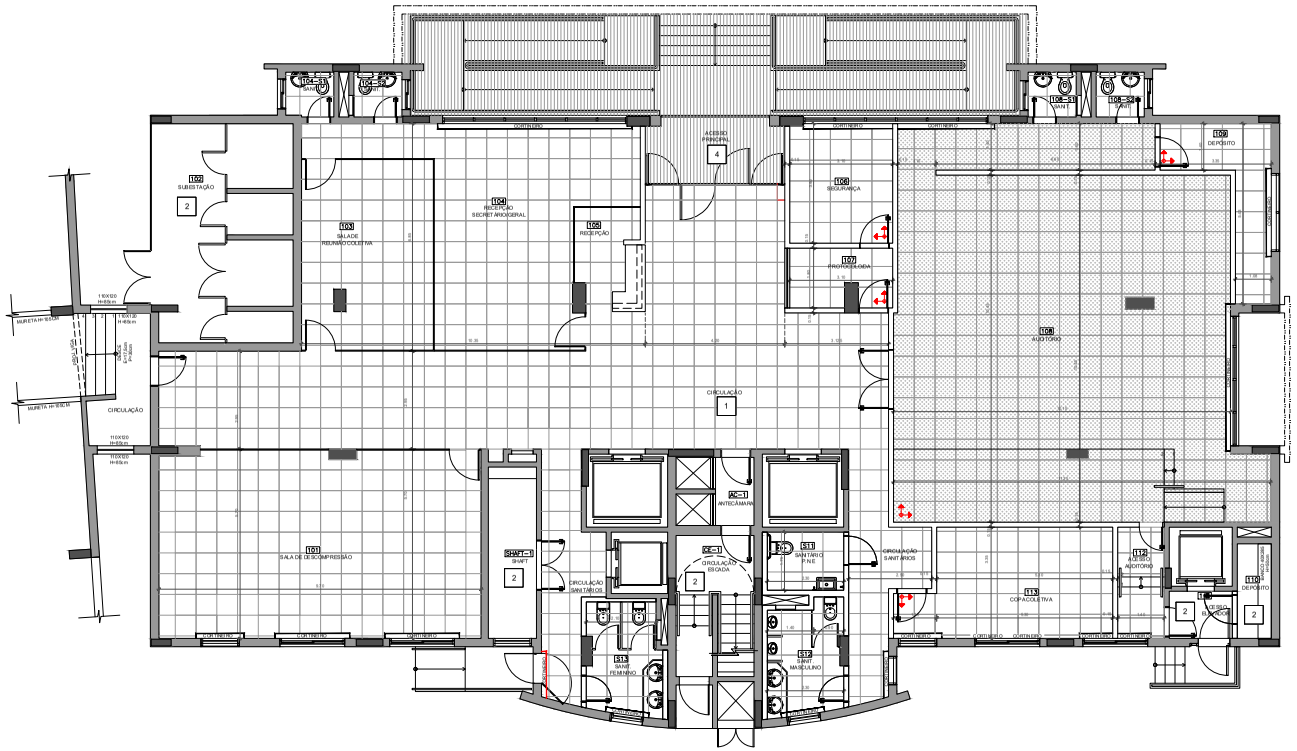

LEGENDA

TETO	
1	FORRO MINERAL MODULAR LAY-IN 625mm x 625mm - EXISTENTE
2	CONCRETO APARENTE + SELADOR + TINTA ACRÍLICA COR BRANCA
3	FORRO MINERAL MODULAR REGULAR TEXTURA SUAVE - 625mm x 625mm
4	FORRO LUMALON - EXISTENTE
	A INSTALAR - FORRO MINERAL MODULAR LAY-IN 625mm x 625mm
	FORRO MINERAL MODULAR REGULAR TEXTURA SUAVE - 625mm x 625mm - A INSTALAR

PASTILHAS EXISTENTES SERÃO REMOVIDAS, SENDO NECESSÁRIA A REINSTALAÇÃO DO FORRO NO ESSES LOCAIS COM A CONSTRUÇÃO DE NOVAS PAREDES DEVERÃO SER INSTALADAS CANALETAS DE ACABAMENTO PARA OS FORROS SEGUIR A PAGINAÇÃO E ESTRUTURA DO EXISTENTE, FOI NECESSÁRIO NO CÁLCULO DE PAGINAÇÃO CARTONAS DIFERENTES QUE NECESSITAM DE NOVA PAGINAÇÃO.
OS CORTINEIROS EXISTENTES DEVERÃO TER OS SEUS ACABAMENTOS MANTIDOS CONFORME INDICAÇÃO EM PLANTA.

INÍCIO DA PAGINAÇÃO

NOTAS

1 - DIMENSÕES, COORDENADAS E ELEVAÇÕES EM METROS, EXCETO ONDE INDICADO;
2 - SIGNIFICADOS ABREVIADAS;
3 - CONFERIR TODAS AS MEDIDAS NO LOCAL DA OBRA;

REV.	DATA	DESCRIÇÃO	RESPONSÁVEL
R0	21.06.23	EMISSÃO INICIAL	A.G.

SECRETARIA DA SEGURANÇA PÚBLICA
SSP/RS

OBRA: REFORMA DA SEDE DA SECRETARIA DA SEGURANÇA PÚBLICA/RS
AVENIDA PERNAMBUCO N.° 845, NAVEGANTES - PORTO ALEGRE/RS

ESCALA: 1/50 REV.: R00

FASE: ANTEPROJETO

DATA: JUN./2024

CONTEÚDO: PLANTA DE FORRO - PAV. TÉRREO

DESENHO: DSGPA/DA

ASSUNTO: FORRO

RESP. TÉC.: ARQ. NOME DO ARQ - CAU/RS 10

AUTOR: ARQ. NOME DO ARQ - CAU/RS

PRANCHA: FR-01

PROA Processos Administrativos e-Gov

2412000000178