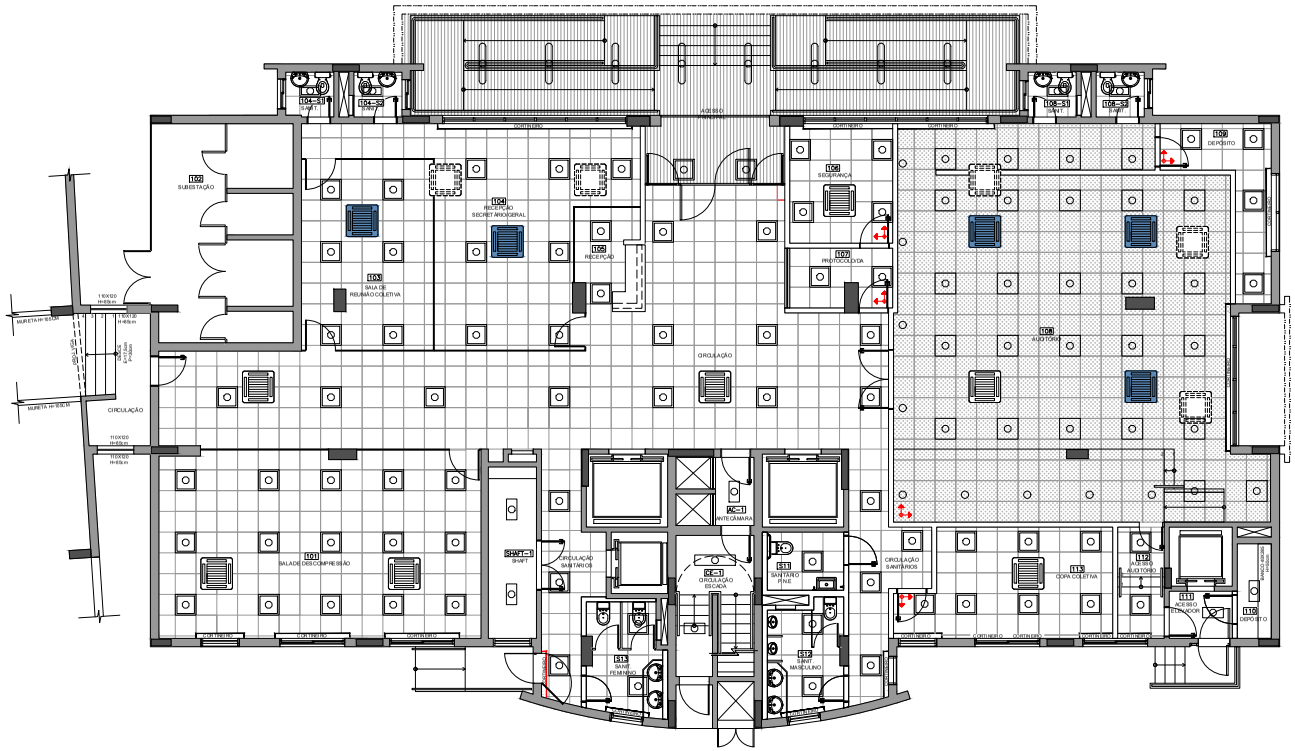

01 PAV. TÉRREO
ESCALA 1 / 50

LEGENDA

LUMINÁRIA	
	LUMINÁRIA LED 4x16W DE EMBUTIR - NOVO
	LUMINÁRIA LED 4x16W DE EMBUTIR - EXISTENTE
	SPOT DE EMBUTIR - NOVO
	LUMINÁRIA FLUORESCENTE 2x18W DE EMBUTIR - EXISTENTE
	LUMINÁRIA FLUORESCENTE 2x18W DE SOBREPOR - EXISTENTE
	LUMINÁRIA FLUORESCENTE 2x20W DE SOBREPOR - EXISTENTE
	LUMINÁRIA FLUORESCENTE FECHADA (PFE) 1x32W DE SOBREPOR - EXISTENTE

CASSETE AR CONDICIONADO (A SER MANTIDO)
CASSETE AR CONDICIONADO (A SER REMOVIDO)
CASSETE AR CONDICIONADO (POSIÇÃO ORIGINAL)
CASSETE AR CONDICIONADO (A SER INSTALADO)
SPLIT AR CONDICIONADO (A SER MANTIDO)
SPLIT AR CONDICIONADO (A SER REMOVIDO)
CASSETE AR CONDICIONADO (POSIÇÃO ORIGINAL)
SPLIT AR CONDICIONADO (A SER INSTALADO)

A INSTALAÇÃO, TIPO E QUANTIDADE DOS CASSETES DE AR CONDICIONADO FICARÃO SOB A RESPONSABILIDADE DA EMPRESA CONTRATADA, A QUAL INDICARÁ A MELHOR TÉCNICA PARA A EXECUÇÃO.
A INDICAÇÃO DOS PONTOS DE CASSETES NA PLANTA É MERA SUGESTÃO, DEVENDO PARA ISSO TER O CRIVO DA EMPRESA ESPECIALIZADA.

NOTAS

1 - DIMENSÕES, COORDENADAS E ELEVAÇÕES EM METRO, EXCETO ONDE INDICADO;
2 - SEM NOTAS ACIMADAS
3 - CONFERIR TODAS AS MEDIDAS NO LOCAL DA OBRA.

REV.	DATA	DESCRIÇÃO	RESPONSÁVEL
R0	21.06.23	EMISSÃO INICIAL	A.G.

SECRETARIA DA SEGURANÇA PÚBLICA
SSP/RS

OBRA: REFORMA DA SEDE DA SECRETARIA DA SEGURANÇA PÚBLICA/RS
AVENIDA PERNAMBUCO N.º 845, NAVEGANTES - PORTO ALEGRE/RS

FASE: ANTEPROJETO

CONTEÚDO: PLANTA DE ILUMINAÇÃO - PAV. TÉRREO

RESP. TÉC.: ARQ. NOME DO ARQ. - CAU/RS nº
AUTOR: ARQ. NOME DO ARQ. - CAU/RS

ESCALA: 1/50
REV.: R00
DATA: JUN./2024
DESENHO: DSGPA/DA
ASSUNTO: ILUMINAÇÃO
PRANCHA: IL-01

PROA Processos Administrativos e-Gov

2412000000817 8