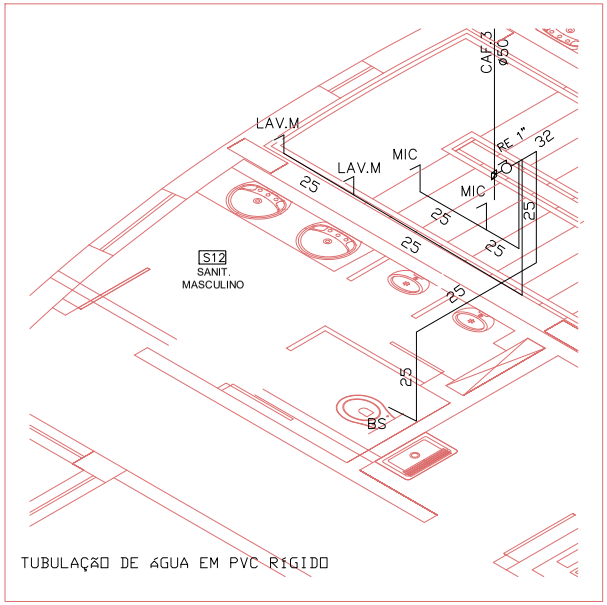

TUBULAÇÃO DE ÁGUA EM PVC RÍGIDO

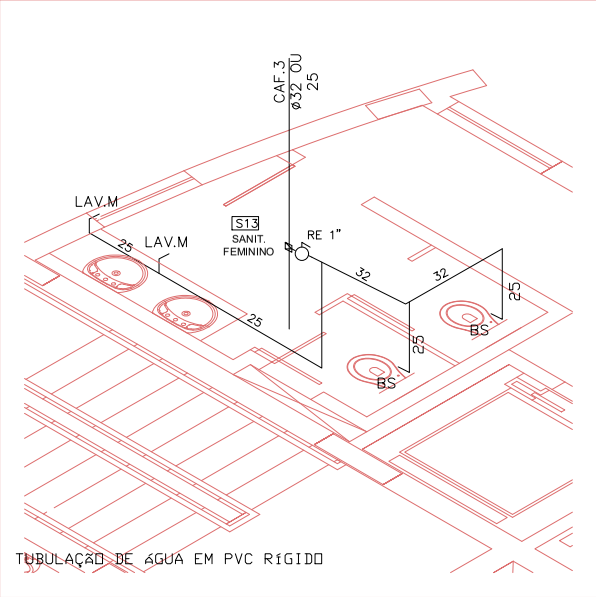

TUBULAÇÃO DE ÁGUA EM PVC RÍGIDO

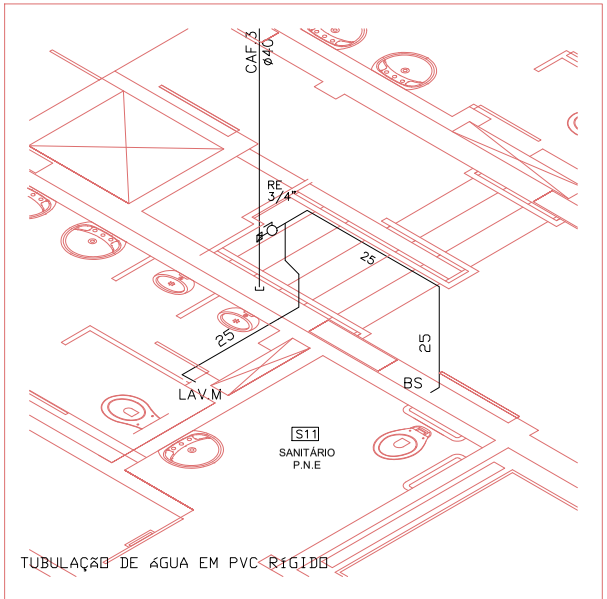

TUBULAÇÃO DE ÁGUA EM PVC RÍGIDO

LEGENDA

NOTAS

1 - DIMENSÕES, COORDENADAS E ELEVAÇÕES EM METRO, EXCETO ONDE INDICADO;
2 - DIMENSÕES ACABADAS;
3 - CONFERIR TODAS AS MEDIDAS NO LOCAL DA OBRA;
4 - OS PONTOS ELÉTRICOS À DEMOLIR EM PAREDES DE ALVENARIA SÃO DE SOBREPOR, PORTANTO SERÃO APENAS ISOLADOS E REMOVIDOS, SEM INTERVENÇÃO NA PAREDE. SALVO INDICADO EM PLANTA;
5 - AS ALTERAÇÕES DOS COMANDOS DO AR CONDICIONADO DEVERÃO SER AUTORIZADAS PELOS PROJETISTAS RESPONSÁVEIS

REV.	DATA	DESCRIÇÃO	RESPONSÁVEL
R00	24/06/2024	EMISSÃO INICIAL	L.G.

SECRETARIA DA SEGURANÇA PÚBLICA
SSP/RS

OBRA: REFORMA DA SEDE DA SECRETARIA DA SEGURANÇA PÚBLICA/RS
AVENIDA PERNAMBUCO N° 649, NAVEGANTES - PORTO ALEGRE/RS

FASE: ANTEPROJETO

CONTEÚDO: PROJETO HIDRÁULICO - PAV. TÉRREO

RESP. TÉC.: ARQ. NOME DO ARQ - CAU/RS 14

AUTOR: ARQ. NOME DO ARQ - CAU RS

ESCALA: 1/50
REV.: R00
DATA: JUN./2024
DESENHO: DSGPA/DA
ASSUNTO: HIDRÁULICA
PRANCHA: HI-01

PROA Processos Administrativos e-Gov

2412000008178