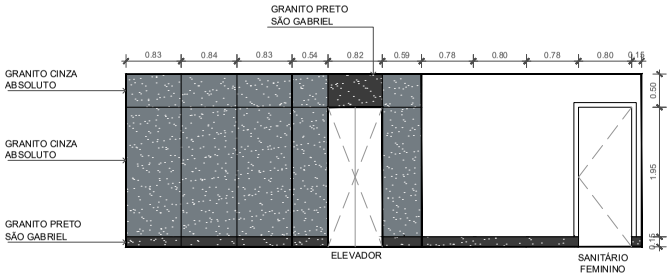

01 DET. REVESTIMENTOS ELEVADORES - LADO ESQUERDO
ESCALA 1/50

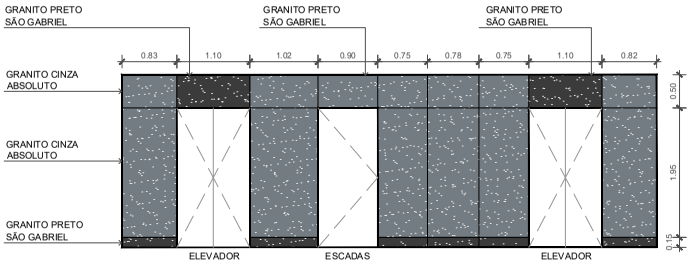

02 DET. REVESTIMENTOS ELEVADORES - FRONTAL
ESCALA 1/50

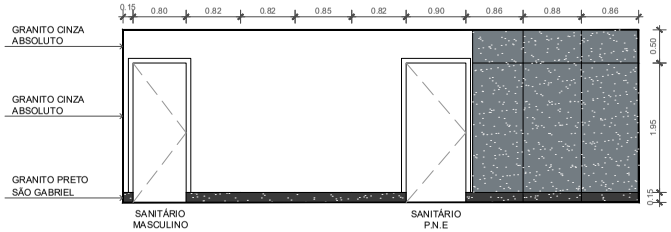

03 DET. REVESTIMENTOS ELEVADORES - LADO DIREITO
ESCALA 1/50

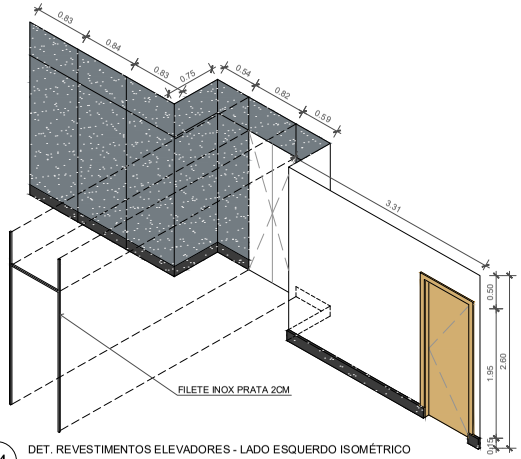

04 DET. REVESTIMENTOS ELEVADORES - LADO ESQUERDO ISOMÉTRICO
ESCALA 1/50

NOTAS

1 - DIMENSÕES EM METRO;
2 - VERIFICAR AS MEDIDAS NO LOCAL;
3 - A ESCOLHA DOS REVESTIMENTO DEVERÁ PASSAR PELO CRIVO DA EQUIPE TÉCNICA.

REV.	DATA	DESCRIÇÃO	RESPONSÁVEL
R00	21/08/2023	EMISSÃO INICIAL	L.M.

SECRETARIA DA SEGURANÇA PÚBLICA
SSP/RS

OBRA: REFORMA DA SEDE DA SECRETARIA DA SEGURANÇA PÚBLICA/RS
AVENIDA PERNAMBUCO Nº 649, NAVEGANTES - PORTO ALEGRE/RS

FASE: ANTEPROJETO

CONTEÚDO: REVESTIMENTO ELEVADORES

RESP. TÉC.: ARQ. NOME DO ARQ - CAU/RS 14

AUTOR: ARQ. NOME DO ARQ - CAU RS

ESCALA: 1/50
REV.: R00
DATA: JUN./2024
DESENHO: DSGPA/DA
ASSUNTO: DETALHES
PRANCHA: DT-01

PROA Processos Administrativos e-Gov

24120000008178