



22060200029286



IMAGEM DE SATELITE

LEGENDA:

- Tubulação água fria enterrada - PVC classe 15
- Tubulação esgoto enterrada - PVC classe 8
- Tubulação esgoto enterrada - parede maciça



Poço de visita Ø 110cm - existente



Poço de visita Ø 110cm - a construir



Tanque de coleta da água do misturador Ø 120cm - a construir



Caixa de inspeção sanitária 80 x 80cm - a construir



Poço de visita com caixa desarenadora e caixa separadora de óleo 200 x 150cm - a construir

Dímetros e declividades das tubulações estão indicados em projeto.
CF corresponde a cota de fundo da caixa de inspeção e do poço de visita.
CT corresponde a cota de topo da caixa de inspeção e do poço de visita.

- OBSERVAR AS ESPECIFICAÇÕES NO MEMORIAL DESCRITIVO E OS DETALHES ANEXOS.
- TODAS AS MEDIDAS E OS NÍVEIS DEVERÃO SER CONFERIDOS NO LOCAL.
- DEVERÁ SER ENTREGUE A DOCUMENTAÇÃO "AS BUILT" PARA O RECEBIMENTO DA OBRA.
- VER DETALHAMENTOS NA PRANCHA DE T01 E ESPECIFICAÇÕES DO POÇO DE VISITA 200x150 NO PROJ. ESTRUTURAL.

R01	Início de caixa desarenadora e caixa separadora de água e óleo - (Alaite da rede)	23/02/24	Carlos Colombo
R02	Emissão inicial	12/01/24	Carlos Colombo
Revisão	Alterações	Data	Responsável

ART nº 12938384



ESTADO DO RIO GRANDE DO SUL
SECRETARIA DE SISTEMAS PENAL E
SOCIEDADES
DEPARTAMENTO DE ENGENHARIA E
ARQUITETURA PENAL E SOCIEDADES

ESTABELECIMENTO: Penitenciária Modulada Estadual de Charqueadas

PROJETO: IMPLANTAÇÃO HIDROSSANITÁRIO
PAVILHÃO PADRÃO - PROCAP

MUNICÍPIO: Charqueadas
ESCALA: 1:250


RESPONSÁVEL TÉCNICO: ENG. CARLOS ALBERTO COLOMBO - CREARER 193063

DIRETOR DE APS: REPRESENTANTE LEGAL

SECRETÁRIO DE SIST. PENAL E SOCIED.: REPRESENTANTE LEGAL

PROCESSO: PROA nº 22/0002-0003026-6

PRANCHA: IMP 01

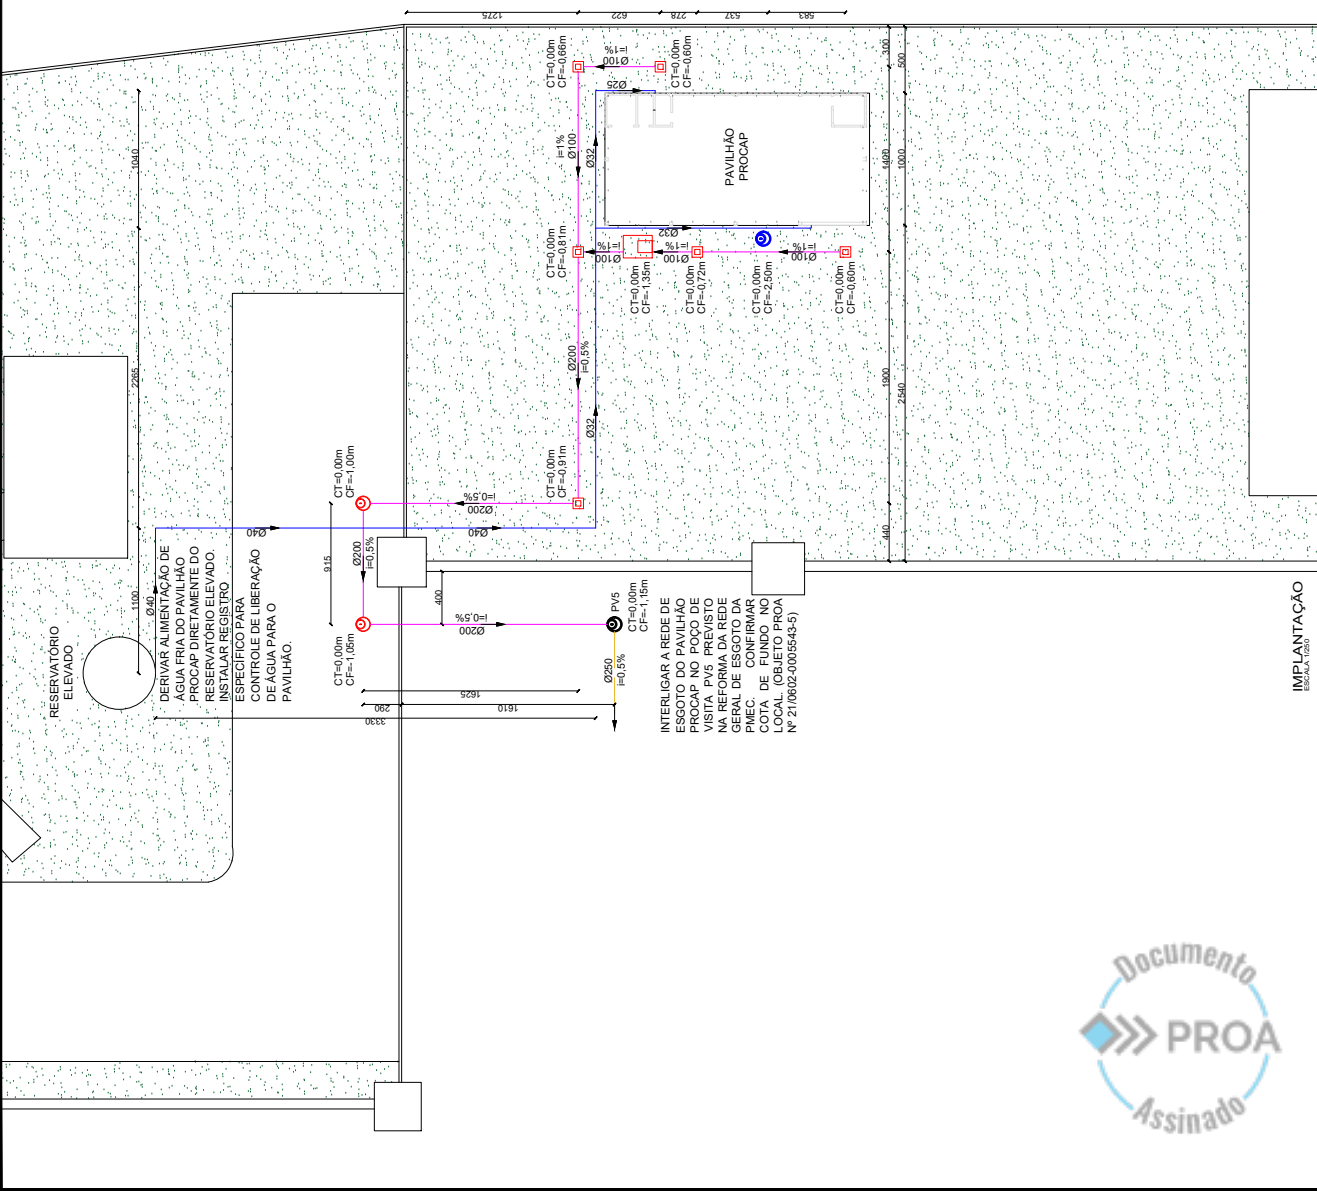



22060200029286

Nome do documento: IMP01_01_R01.pdf

Documento assinado por

Órgão/Grupo/Matrícula

Data

Carlos Alberto Magnus Maciel Colombo

SSPS / DEAPS / 4545540

04/03/2024 09:32:03

