



24190000275444



Secretaria de Obras Públicas
Avenida Borges de Medeiros, nº 233 - Três Passos/RS

Divisão: 17ª CR


Responsável Técnico:
Eng.º Carlos Galvão
Id. Func. 453378701 CREA 082946
Ondeador - 25º CRP - 118 Passos
CRPA 82946

Obra:

E. E. E. F. ÉRICO VERÍSSIMO - CRISUMAL/RS
REFORMA DA COBERTURA DA E. E. F. ÉRICO VERÍSSIMO

ÁREA - REFORMA EMERGENCIAL
467,00m²

Prancha 01

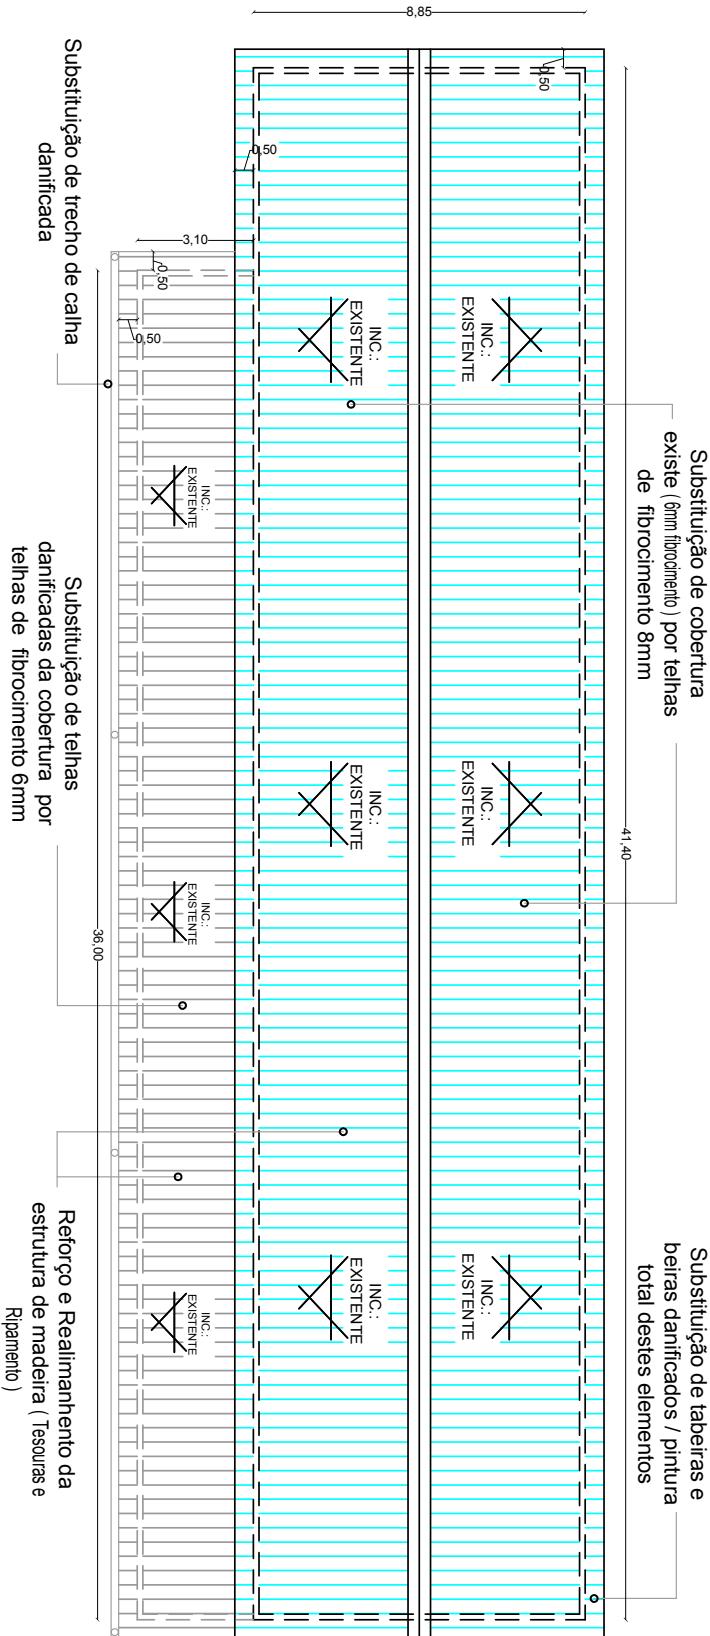

PLANTA
COBERTURA
ESC.: 1/125