


PLANTA BAIXA ESTÚDIO EAD - ESC.: 1/50

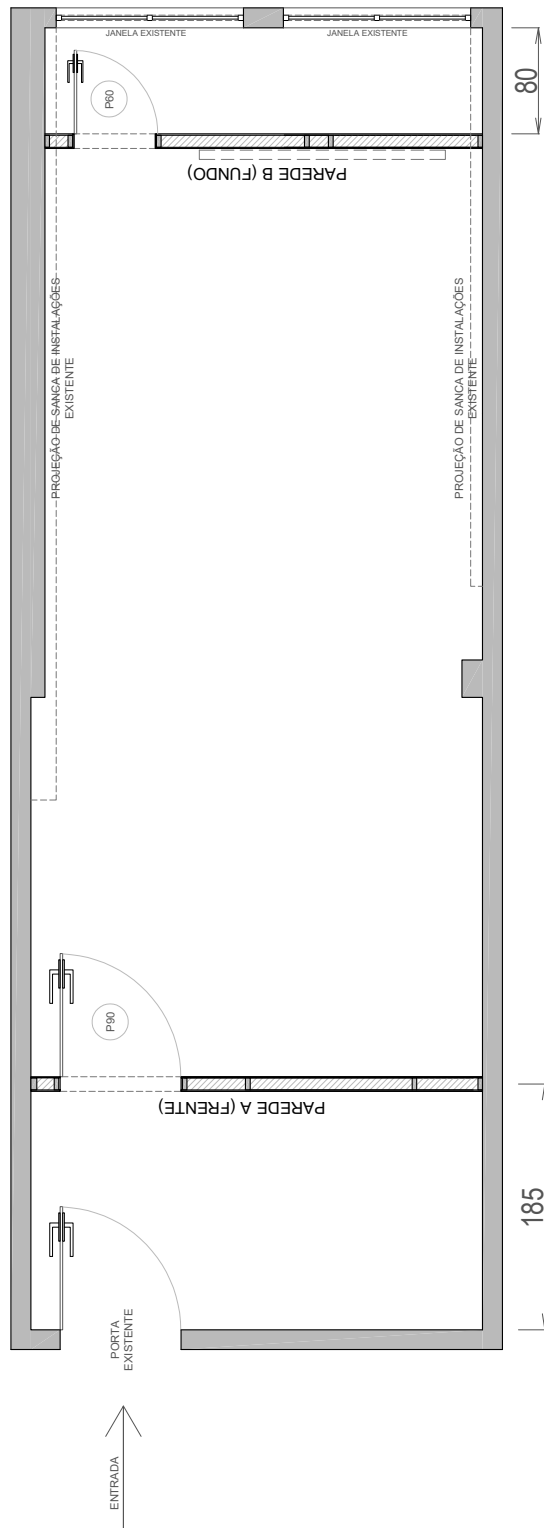

OBSERVAÇÕES:

CONFERIR MEDIDAS NO LOCAL:
NÃO TIRAR MEDIDAS POR ESCALA.
QUALQUER DÚVIDA CONTATAR DEPARTAMENTO RESPONSÁVEL.

ESTABELECIMENTO	SUSEPE - ESCOLA DE SERVIÇO PENITENCIÁRIO	RESPONSÁVEL TÉCNICO
ENDEREÇO	Av. Antônio de Carvalho, 555 - Jardim Carvalho, Porto Alegre	SAMANTHA TERRA
PROJETO/ASSUNTO	LAYOUT ESTÚDIO EAD	ANALISTA - ARQUITETA E URBANISTA
DATA	05/07/2023	ID: 4872312 CAUUBA 549436
	ESCALA	PRANCHETA
	1/50	3A

GOVERNO DO ESTADO DO RIO GRANDE DO SUL
SECRETARIA DE SISTEMAS PENAL E SOCIOEDUCATIVO
DEPARTAMENTO DE ENGENHARIA E ARQUITETURA PENAL E SOCIOEDUCATIVA



Nome do documento: Estudio ESP _PLANTA BAIXA.pdf

Documento assinado por

Órgão/Grupo/Matrícula

Data

Samantha Martins Terra

SSPS / DEAPS / 4872312

24/07/2023 08:07:36

