




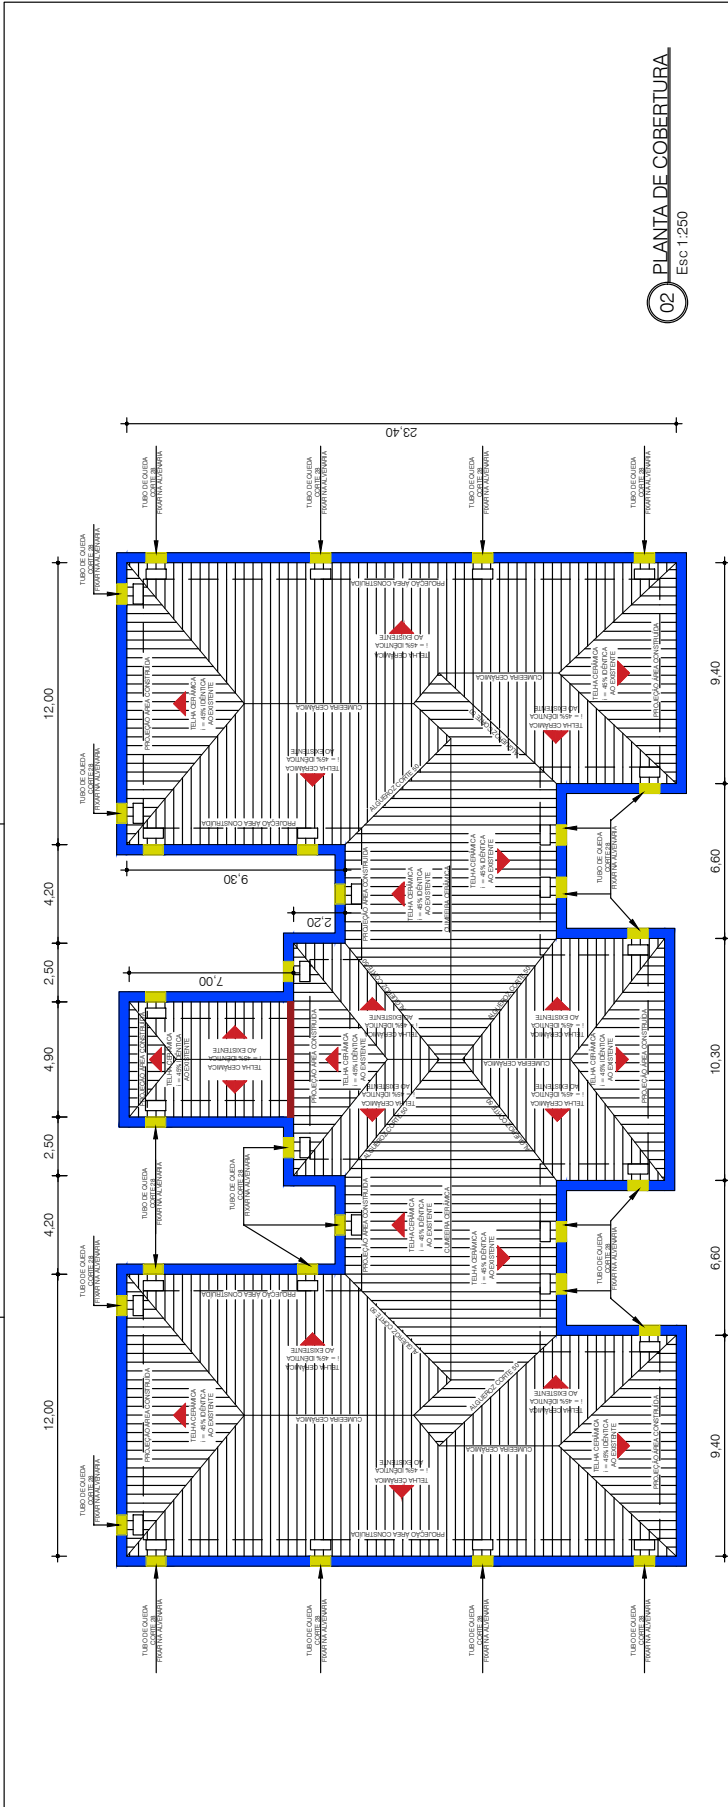

02 PLANTA DE COBERTURA
Esc 1:250

E.E.E.M. PROTÁSIO ALVES

SECRETARIA DE OBRAS PÚBLICAS,
IRRIGAÇÃO E DESENVOLVIMENTO URBANO

DEPARTAMENTO DE OBRAS PÚBLICAS

CENTRO ADMINISTRATIVO FERNANDO FERRARI - AV. BORGES DE MEDEIROS N. 1501 - POA/Rs

DIRETOR D.O.

ARQ. ODIR BACCARIN

VIST. COORD. PROJ.

ARQ. LISIANE M. GOMES

DESENHO

ACAD. FLÁVIA F. BELIN

DIVISÃO
PROJETOS DE ARQUITETURA

RESPONSÁVEL TÉCNICO P/ AMPLIAÇÃO:

ARQ. FLÁVIA FIORINI BELIN CAU A133607-0

ÁREA

1606.48 m²

MUNICÍPIO

PASSO FUNDO

ASSUNTO

PLANTA DE COBERTURA

PROJETO

ARQUITETÔNICO

ESCALA

1:250

DATA

DEZEMBRO 2022

REVISÃO

ALTERAÇÕES

REVISÃO

EMIÇÃO

REVISÃO

RESPONSÁVEL

REVISÃO

RESPONSÁVEL

REVISÃO

RESPONSÁVEL

REVISÃO

RESPONSÁVEL

REVISÃO

RESPONSÁVEL

REVISÃO

RESPONSÁVEL


TODAS AS MEDIDAS E NÍVEIS DEVERÃO SER CONFERIDAS NO LOCAL.

R003			
R002			
R001			
REVISÃO	ALTERAÇÕES	EMIÇÃO	RESPONSÁVEL

NOME ARQUIVO
SE_2022_00444_PROJETO_PROTÁSIO ALVES_REV002



24190000270558

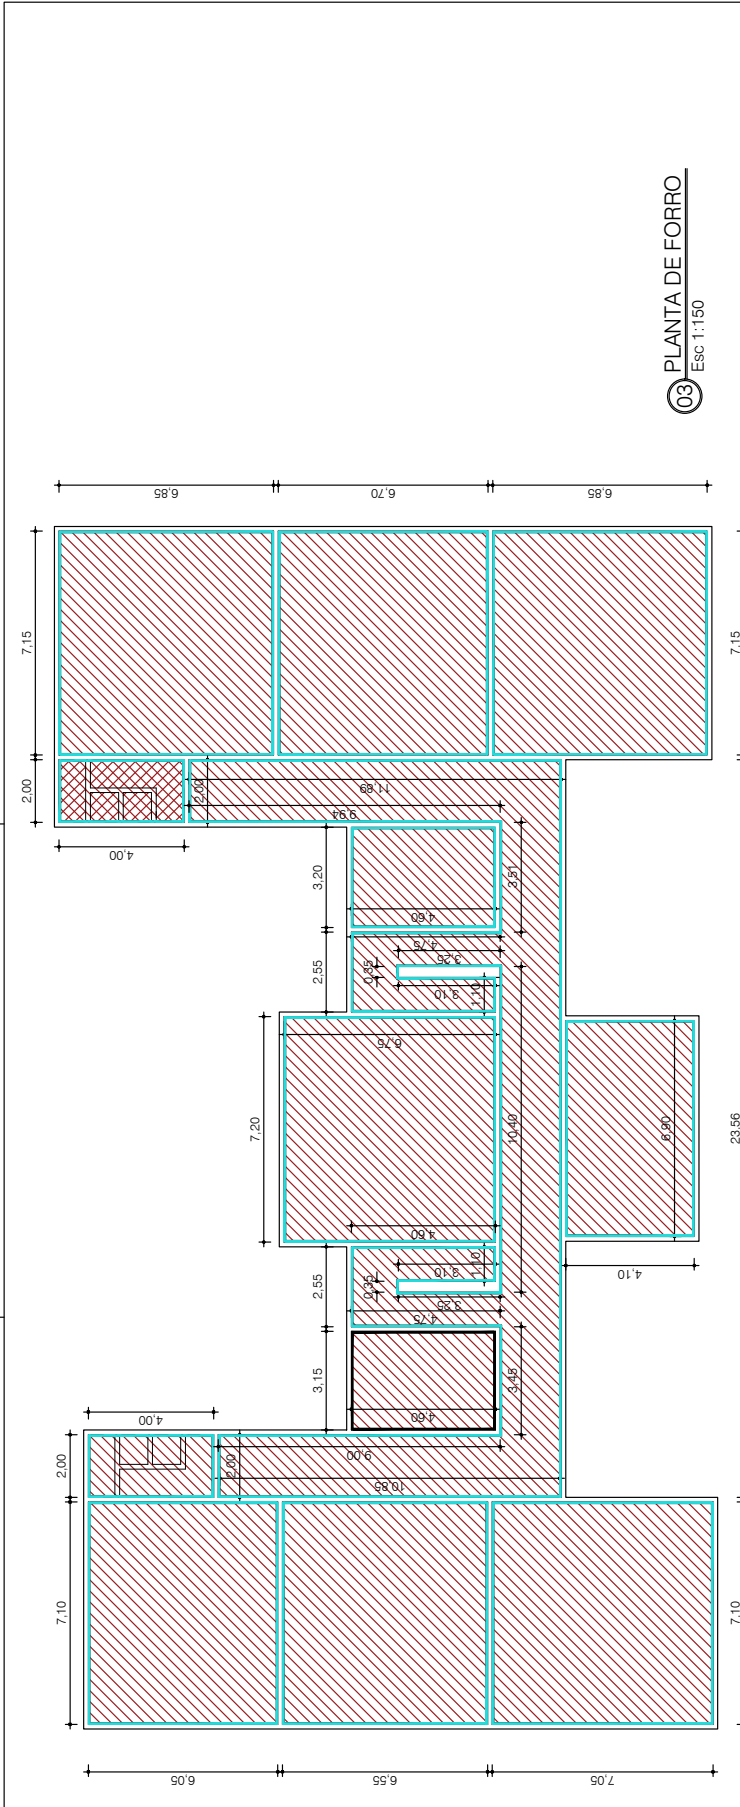

03 PLANTA DE FORRO
Esc 1:150

E.E.E.M. PROTÁSIO ALVES

SECRETARIA DE OBRAS PÚBLICAS,
IRRIGAÇÃO E DESENVOLVIMENTO URBANO

DEPARTAMENTO DE OBRAS PÚBLICAS

CENTRO ADMINISTRATIVO FERNANDO FERRARI - AV. BORGES DE MEDEIROS N. 1501 - POAIRS

DIRETOR D.O.

ARQ. ODIR BACCARIN

VIST. COORD. PROJ.

ARQ. LISIANE M. GOMES

DESENHO

ACAD. FLÁVIA F. BELIN

PROJETOS DE ARQUITETURA

RESPONSÁVEL TÉCNICO P/ AMPLIAÇÃO:

ARQ. FLÁVIA FIORINI BELIN CAU A133607-0



REBOCO
A = 8,00m²

FORRO PVC
A = 506,75m²

RODAFORRO PVC
376,00m LINEARES

ÁREA
1606.48 m²

MUNICÍPIO

PASSO FUNDO

Nº PRANCHA

ASSUNTO

A-03/08

ARQUITETÔNICO

DATA
DEZEMBRO 2022

ESCALA
1:150

NOME ARQUIVO

SE_2022_00444_PROJETO_PROTÁSIO ALVES_REV002

TODAS AS MEDIDAS E NÍVEIS DEVERÃO SER CONFERIDAS NO LOCAL.

REVISÃO	ALTERAÇÕES	EMIÇÃO	RESPONSÁVEL
R003			
R002			
R001			



TODAS AS MEDIDAS E NÍVEIS DEVERÃO SER CONFERIDAS NO LOCAL.

R003			
R002			
R001			
REVISAO	ALTERAÇÕES	EMISSAO	RESPONSÁVEL

E.E.E.M. PROTÁSIO ALVES



SECRETARIA DE OBRAS PÚBLICAS,
IRRIGAÇÃO E DESENVOLVIMENTO URBANO

DEPARTAMENTO DE OBRAS PÚBLICAS

DEL ATENDIMENTO DE OBITOS E ODEIOAS
CENTRO ADMINISTRATIVO FERNANDO FERRARI - AV. BORGES DE MEDEIROS N. 1501 - POA/RS

PROJETOS DE ARQUITETURA

RESPONSÁVEL TÉCNICO P/ AMPLIAÇÃO:

VIST. COORD. PROJ.

ARQ. LISIANE M.

DESENHO
ACAD. FLÁVIA F. BELIN

ARQ. FLÁVIA FIORINI BELIN CAU A133607-0

OBRA	ÁREA
REFORMA DE COBERTURA, CAIXA D'ÁGUA E PINTURA	1606,48 m²

ENDEREÇO
AV. BRASIL LESTE, SN

ASSUNTO


ESCALA	DATA
1:50	DEZEMBRO 2022

NOME ARQUIVO

SE 2022 00444 PROJETO PROTÁSIO ALVES REV002



24190000270558

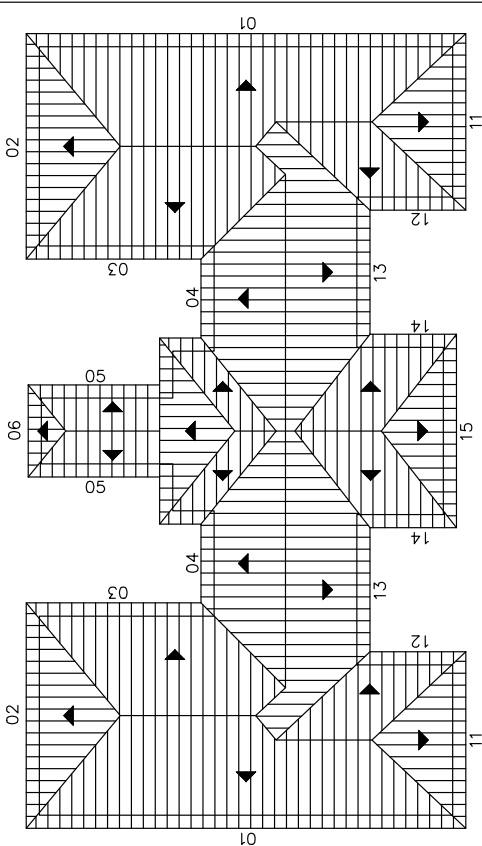

TODAS AS MEDIDAS E NÍVEIS DEVERÃO SER CONFERIDAS NO LOCAL

R003				
R002				
R001				
REVISÃO	ALTERAÇÕES	EMISSÃO	RESPONSÁVEL	

E.E.E.M. PROTÁSIO ALVES




SECRETARIA DE OBRAS PÚBLICAS,
IRRIGAÇÃO E DESENVOLVIMENTO URBANO

DEPARTAMENTO DE OBRAS PÚBLICAS
CENTRO ADMINISTRATIVO FERNANDO FERRARI - AV. BORGES DE MEDEIROS N. 1501 - POAIRS

DIVISÃO	PROJETOS DE ARQUITETURA	DIRETOR D.O.	ARQ. ODIR BACCARIN
RESPONSÁVEL TÉCNICO P/ AMPLIAÇÃO:	ARQ. FLÁVIA FIORINI BELIN CAU A133607-0	VIST. COORD. PROJ.	ARQ. LISIANE M. GOMES
		DESENHO	ACAD. FLÁVIA F. BELIN

OBRA	REFORMA DE COBERTURA, CAIXA D'ÁGUA E PINTURA	ÁREA	1606.48 m²
ENDEREÇO	AV. BRASIL LESTE, SN	MUNICÍPIO	PASSO FUNDO
PROJETO	ARQUITETÔNICO	ASSUNTO	PINTURA EXTERNA PRÉDIO PRINCIPAL
ESCALA	1:50	DATA	DEZEMBRO 2022

NOME ARQUIVO
SE_2022_00444_PROJETO_PROTÁSIO ALVES_REV002

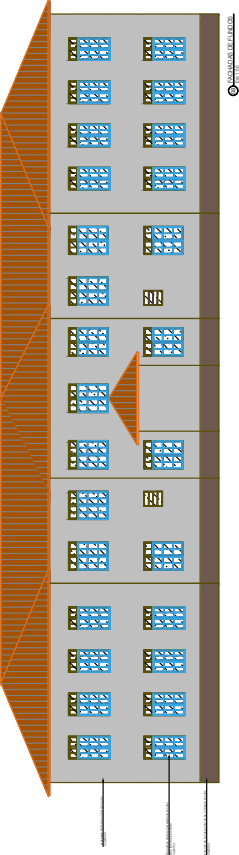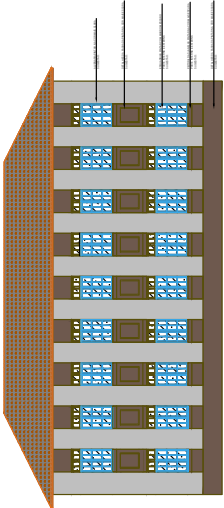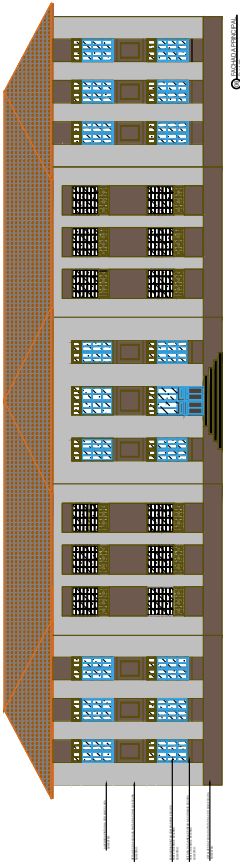



FACHADA – 01 Área Paredes = (22m x 9m) = 198,00m² > 150,48m² Esq. Madeira: 47,52m² Esq. Ferro: 23,76m² Grades = (1,2m x 2,2m) = (2,64m²) x 9 = 23,76m²	FACHADA – 02 Área Paredes = (10,6m x 9m) = 95,40m² > 79,92m² Esq. Madeira: 15,84m² Esq. Ferro: 7,92m² Grades = (1,2m x 2,2m) = (2,64m²) x 3 = 7,92m²	FACHADA – 03 Área Paredes = (9,3m x 9m) = 83,70m² > 65,43m² Esq. Madeira: 8,97m² Esq. Ferro: 10,85m² Grades = (1,55m x 1m) = 1,55m² Esquadrias: 18,27m²
FACHADA – 04 Área Paredes = (2,2m x 9m) + (5,6m x 9) = 70,20m² > 65,43m² Esq. Madeira: 15,98m² Esq. Ferro: 6,74m² Grades = (1,50m x 2,2m) = 3,30m²	FACHADA – 05 Área Paredes = (4,27m x 7m) = 30,00m² > 26,60m² Esq. Ferro: 3,40m² Grades = (0,9m x 1,1m) = 1,00m²	FACHADA – 06 Área Paredes = (8,5m x 9m) = 76,50m² > 61,00m² Esq. Madeira: 15,50m² Esq. Ferro: 6,60m² Grades = (1,5m x 2,2m) = (3,30m²) x 2 = 6,60m²

E.E.E.M. PROTÁSIO ALVES

**SECRETARIA DE OBRAS PÚBLICAS,
IRRIGAÇÃO E DESENVOLVIMENTO URBANO**

DEPARTAMENTO DE OBRAS PÚBLICAS

CENTRO ADMINISTRATIVO FERNANDO FERRARI - AV. BORGES DE MEDEIROS N. 1501 - POA/RS

DIRETOR D.O.

ARQ. ODIR BACCARIN

VIST. COORD. PROJ.

ARQ. LISIANE M. GOMES

DESENHO

ACAD. FLÁVIA F. BELIN

PROJETOS DE ARQUITETURA

RESPONSÁVEL TÉCNICO P/ AMPLIAÇÃO:

ARQ. FLÁVIA FIORINI BELIN CAU A133607-0

OBRA: REFORMA DE COBERTURA, CAIXA D'ÁGUA E PINTURA

ENDEREÇO: AV. BRASIL LESTE, SN

PROJETO: ARQUITETÔNICO

ASSUNTO: PINTURA EXTERNA PRÉDIO PRINCIPAL

ESCALA: 1:50

DATA: DEZEMBRO 2022

Nº PRANCHETA: A-06/08


NOME ARQUIVO: SE_2022_00444_PROJETO_PROTÁSIO ALVES_REV002




FACHADA – 11 Área Paredes= (8m x 9m)= 72,00m² > 56,88m² Esq. Madeira: 15,12m² ((1,2m x 2,2m)=(2,64m²) x 6 = 15,12m² Esq. Ferro: 7,56m² Grades = (1,2m x 2,1m) = (2,52m²) x 3 = 7,56m²	FACHADA – 12 Área Paredes= (5,1m x 9m)=45,90m² > 35,34m² Esq. Madeira: 10,56m² ((1,2m x 2,2m)=(2,64m²) x 4 = 10,56m² Esq. Ferro: 5,28m² Grades = (1,2m x 2,2m) = (2,64m²) x 2 = 5,28m²	FACHADA – 13 Área Paredes= (8m x 9m)= 72,00m² > 51,54m² Esq. Madeira: 20,46m² ((1,55m x 2,2m)=(3,41m²) x 6 = 20,46m² Esq. Ferro: 10,23m² Grades = (1,55m x 2,2m) = (3,41m²) x 3 = 10,23m²	FACHADA – 14 Área Paredes= (4,6m x 9m)=41,40m² > 30,84m² Esq. Madeira: 10,56m² ((1,2m x 2,2m)=(2,64m²) x 4 = 10,56m² Esq. Ferro: 5,28m² Grades = (1,2m x 2,2m) = (2,64m²) x 2 = 5,28m²	FACHADA – 15 Área Paredes= (8,9m x 9m)=80,10m² > 67,00m² Esq. Madeira: 13,20m² ((1,2m x 2,2m)=(2,64m²) x 5 = 13,20m² Esq. Ferro: 6,78m² Grades = (1,5m x 1m) = 1,50m²	FACHADA – 1X Área Paredes= (8,9m x 9m)=80,10m² > 67,00m² Esq. Madeira: 13,20m² ((1,2m x 2,2m)=(2,64m²) x 5 = 13,20m² Esq. Ferro: 6,78m² Grades = (1,5m x 1m) = 1,50m²	2X Área Paredes= (8m x 9m)= 72,00m² > 51,54m² Esq. Madeira: 20,46m² ((1,55m x 2,2m)=(3,41m²) x 6 = 20,46m² Esq. Ferro: 10,23m² Grades = (1,55m x 2,2m) = (3,41m²) x 3 = 10,23m²	
E.E.E.M. PROTÁSIO ALVES							
SECRETARIA DE OBRAS PÚBLICAS, IRRIGAÇÃO E DESENVOLVIMENTO URBANO							
DEPARTAMENTO DE OBRAS PÚBLICAS							
CENTRO ADMINISTRATIVO FERNANDO FERRARI - AV. BORGES DE MEDEIROS N. 1501 - POAIRS							
DIVISÃO		PROJETOS DE ARQUITETURA		DIRETOR D.O.		ARQ. ODIR BACCARIN	
RESPONSÁVEL TÉCNICO P/ AMPLIAÇÃO:		ARQ. FLÁVIA FIORINI BELIN CAU A133607-0		VIST. COORD. PROJ.		ARQ. LISIANE M. GOMES	
DESENHO		ACAD. FLÁVIA F. BELIN		DESENHO		ACAD. FLÁVIA F. BELIN	
OBRA		REFORMA DE COBERTURA, CAIXA D'ÁGUA E PINTURA		ÁREA		1606,48 m²	
ENDEREÇO		AV. BRASIL LESTE, SN		MUNICÍPIO		PASSO FUNDO	
PROJETO		ARQUITETÔNICO		ASSUNTO		Nº PRANCHETA	
ESCALA		1:50		DATA		DEZEMBRO 2022	
PINTURA EXTERNA		PRÉDIO PRINCIPAL		A-07/08			
NOME ARQUIVO							SE_2022_00444_PROJETO_PROTÁSIO ALVES_REV002



DETALHES TÍPICOS
SEM ESCALA

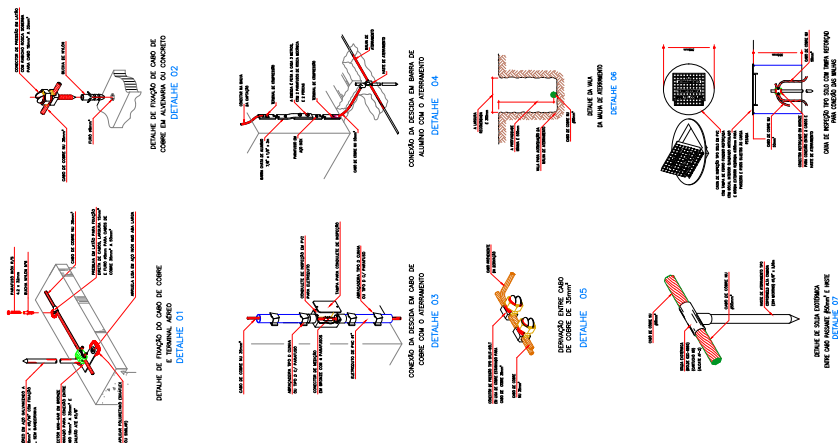

VISTA DO TELHADO
ESCALA 1/100

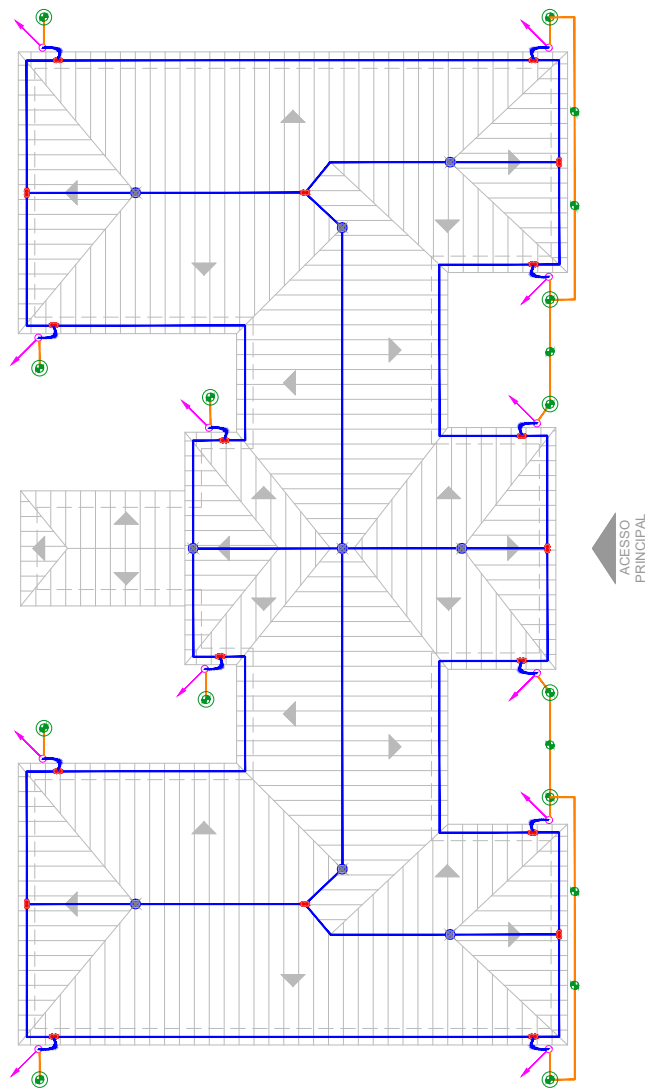

- LEGENDA**
- HASTE DE ATERramento EM 5/8" x 3m CAIXA DE INSPEÇÃO EM PVC
 - HASTE DE ATERramento EM 5/8" x 3m
 - CABO DE COBRE Nº 10 (ATERramento)
 - CABO DE COBRE Nº 10 (ATERramento)
 - CONECTOR TIPO "SPUL" 100"
 - DESCOM COM BARRA DE ALUMÍNIO 7/8" x 1/8"

E.E.M. PROTÁSIO ALVES

**SECRETARIA DE OBRAS PÚBLICAS,
IRRIGAÇÃO E DESENVOLVIMENTO URBANO**

DEPARTAMENTO DE OBRAS PÚBLICAS
COORDENADORIA DE OBRAS PÚBLICAS

PROJETO DE ARQUITETURA

PROJETO DE ARQUITETURA

