


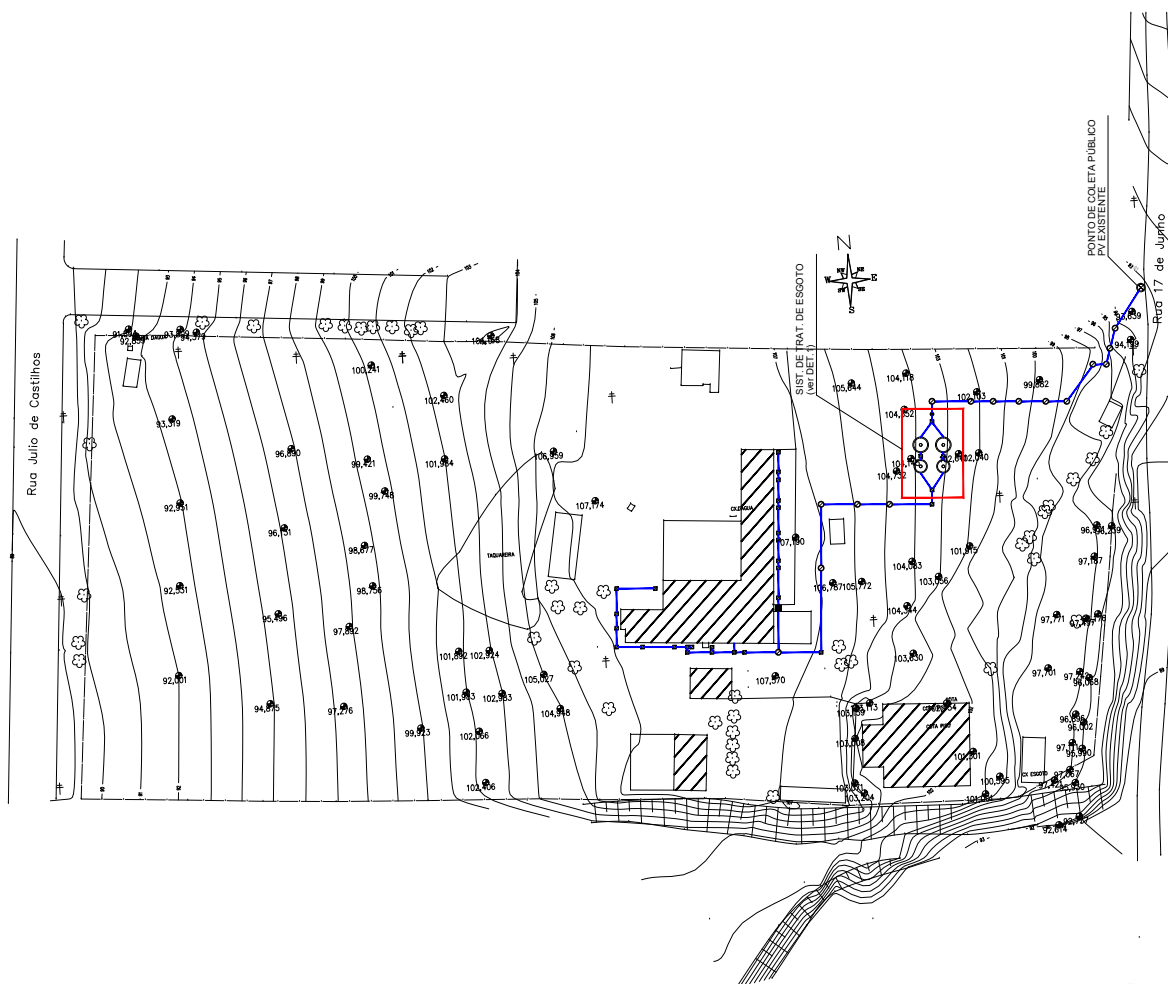

OBSERVAR AS ESPECIFICAÇÕES NO MEMORIAL DESCRITIVO E OS DETALHES ANEXOS.
TODAS AS MEDIDAS E OS NÍVEIS DEVERÃO SER CONFERIDOS NO LOCAL.
O DESENHO DEVE INCLUIR A DOCUMENTAÇÃO AS BUILT PARA O CIMENTAÇÃO DA OBRA.

ART Nº 12600364

ESTADO DO RIO GRANDE DO SUL
SECRETARIA DE SISTEMAS PENAL E SOCIOEDUCATIVO
SECRETARIA DE SEGURANÇA PÚBLICA
ARQUITETURA PENAL E SOCIOEDUCATIVA

PRESÍDIO ESTADUAL DE TAQUARA

RUA 17 DE JUNHO Nº 1701, MORRO DO ENÇO

IMPLANTAÇÃO GERAL

PROJETO DE ARQUITETURA

PROJETO DE ARQUITETURA

PROJETO DE ARQUITETURA

PROJETO DE ARQUITETURA

IMPLANTAÇÃO GERAL - ESGOTO CLOACAL

ESCALA 1:500

SAN 01 02

Nome do documento: SAN_01_02_R000.pdf

Documento assinado por

Órgão/Grupo/Matrícula

Data

Marcelo Menezes Fiorin

SSPS / DEAPS / 3860531

20/06/2023 15:13:58

