


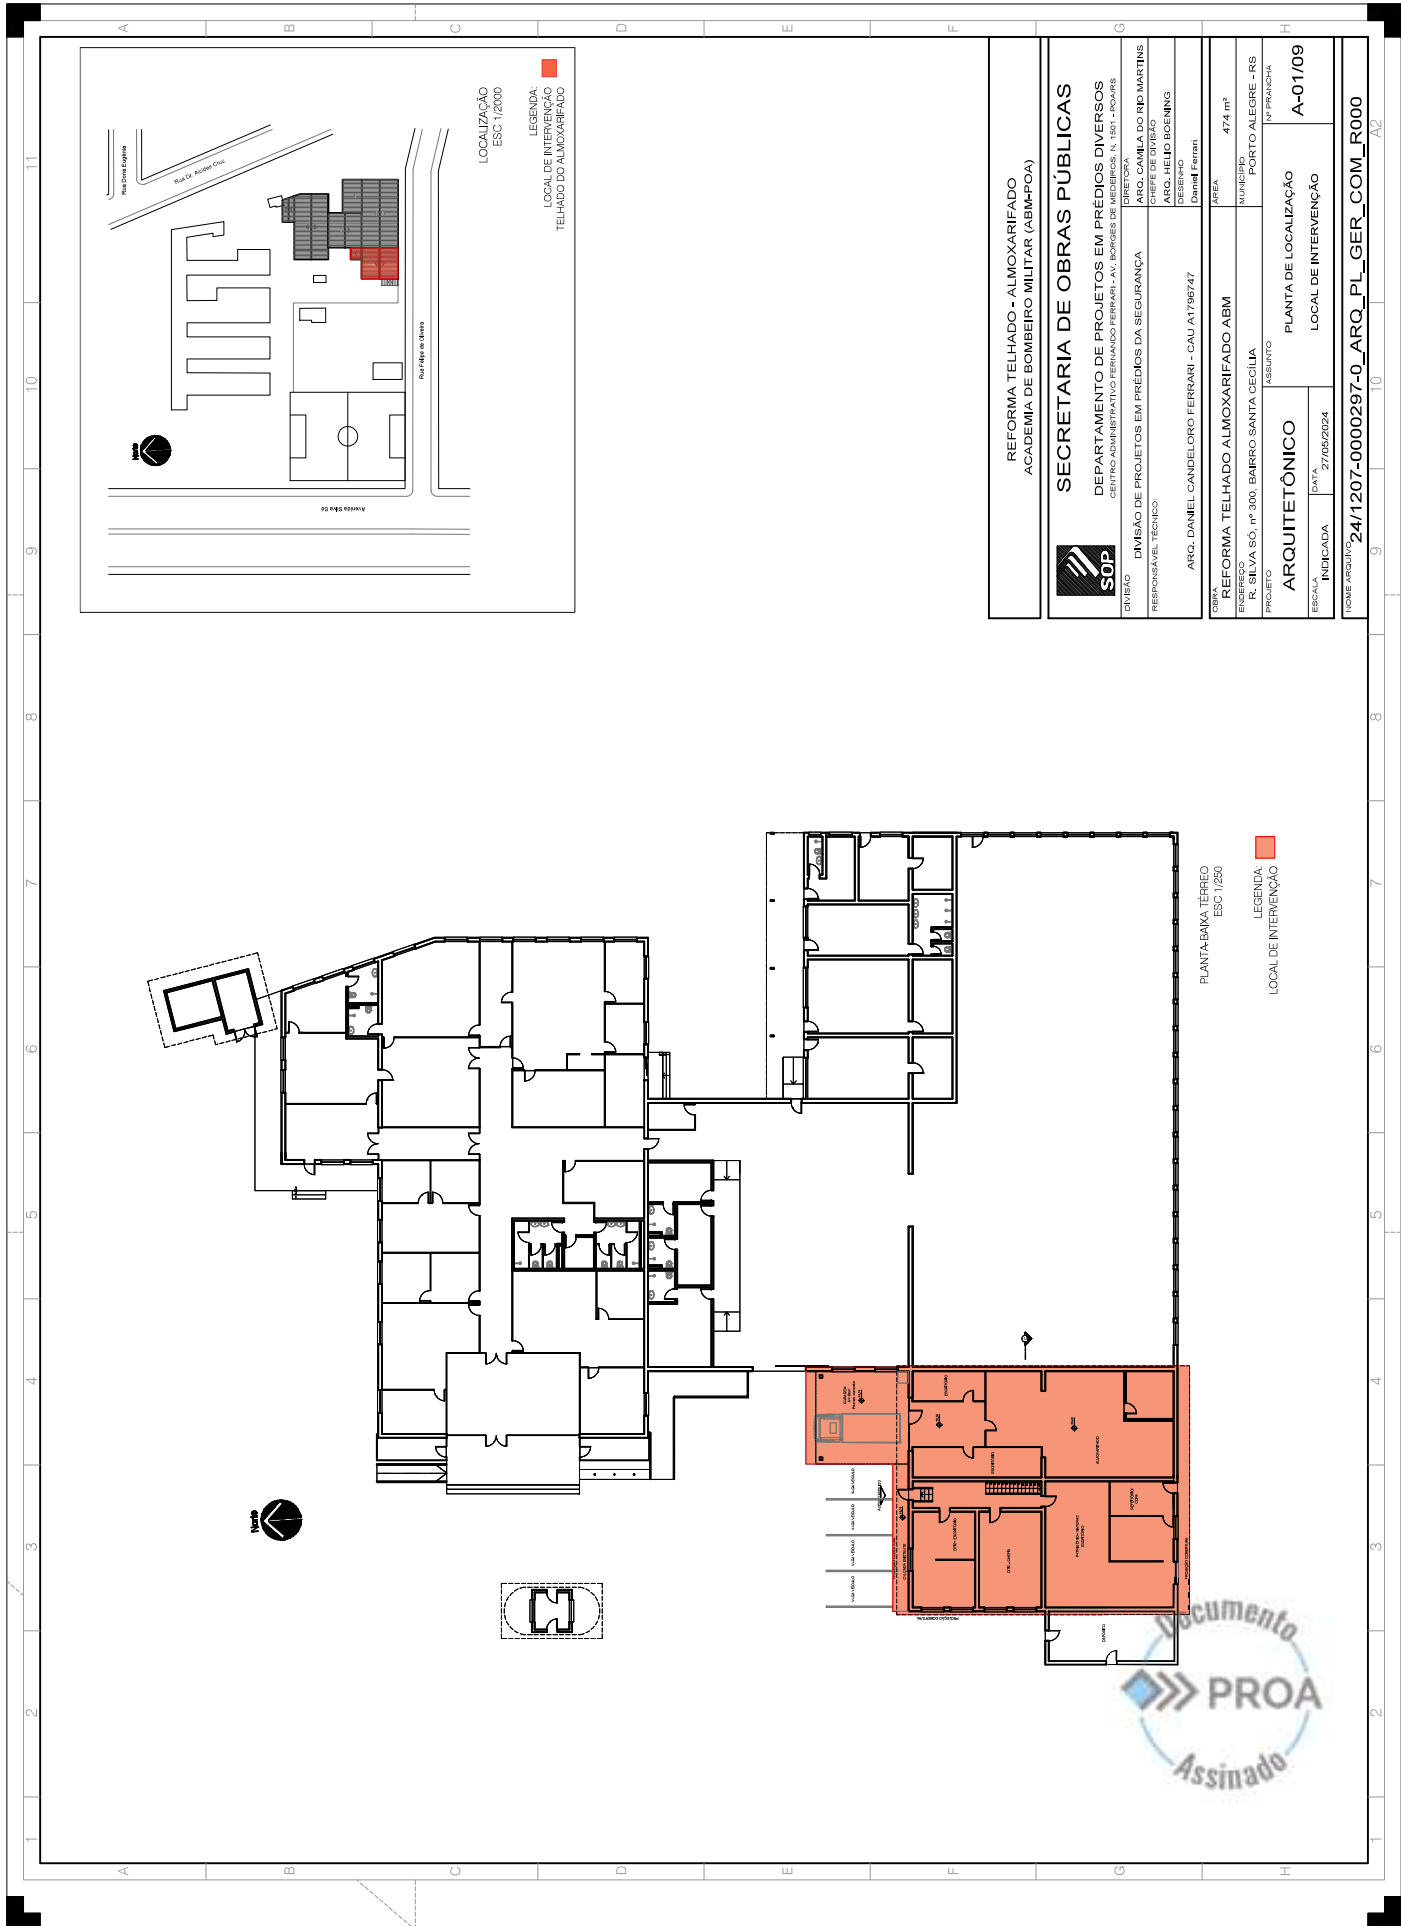

24120700002970





24120700002970

Nome do documento: 24120700002970_ARQ_PL_GER_COM_R000-01_LOCALIZACAO_A2.pdf

Documento assinado por

Órgão/Grupo/Matrícula

Data

Daniel Candeloro Ferrari

SOP / SPSEGURANÇA / 487217701

29/05/2024 15:29:00







24120700002970

Nome do documento: 24120700002970_ARQ_PL_GER_COM_R000-02 - COBERTURA A DEMOLIR_A2.pdf

Documento assinado por

Órgão/Grupo/Matrícula

Data

Daniel Candeloro Ferrari

SOP / SPSEGURANÇA / 487217701

29/05/2024 15:29:15







24120700002970

Nome do documento: 24120700002970_ARQ_PL_GER_COM_R000-03 - COBERTURA A CONSTRUIR_A2.pdf

Documento assinado por

Órgão/Grupo/Matrícula

Data

Daniel Candeloro Ferrari


SOP / SPSEGURANÇA / 487217701

29/05/2024 15:29:23





24120700002970

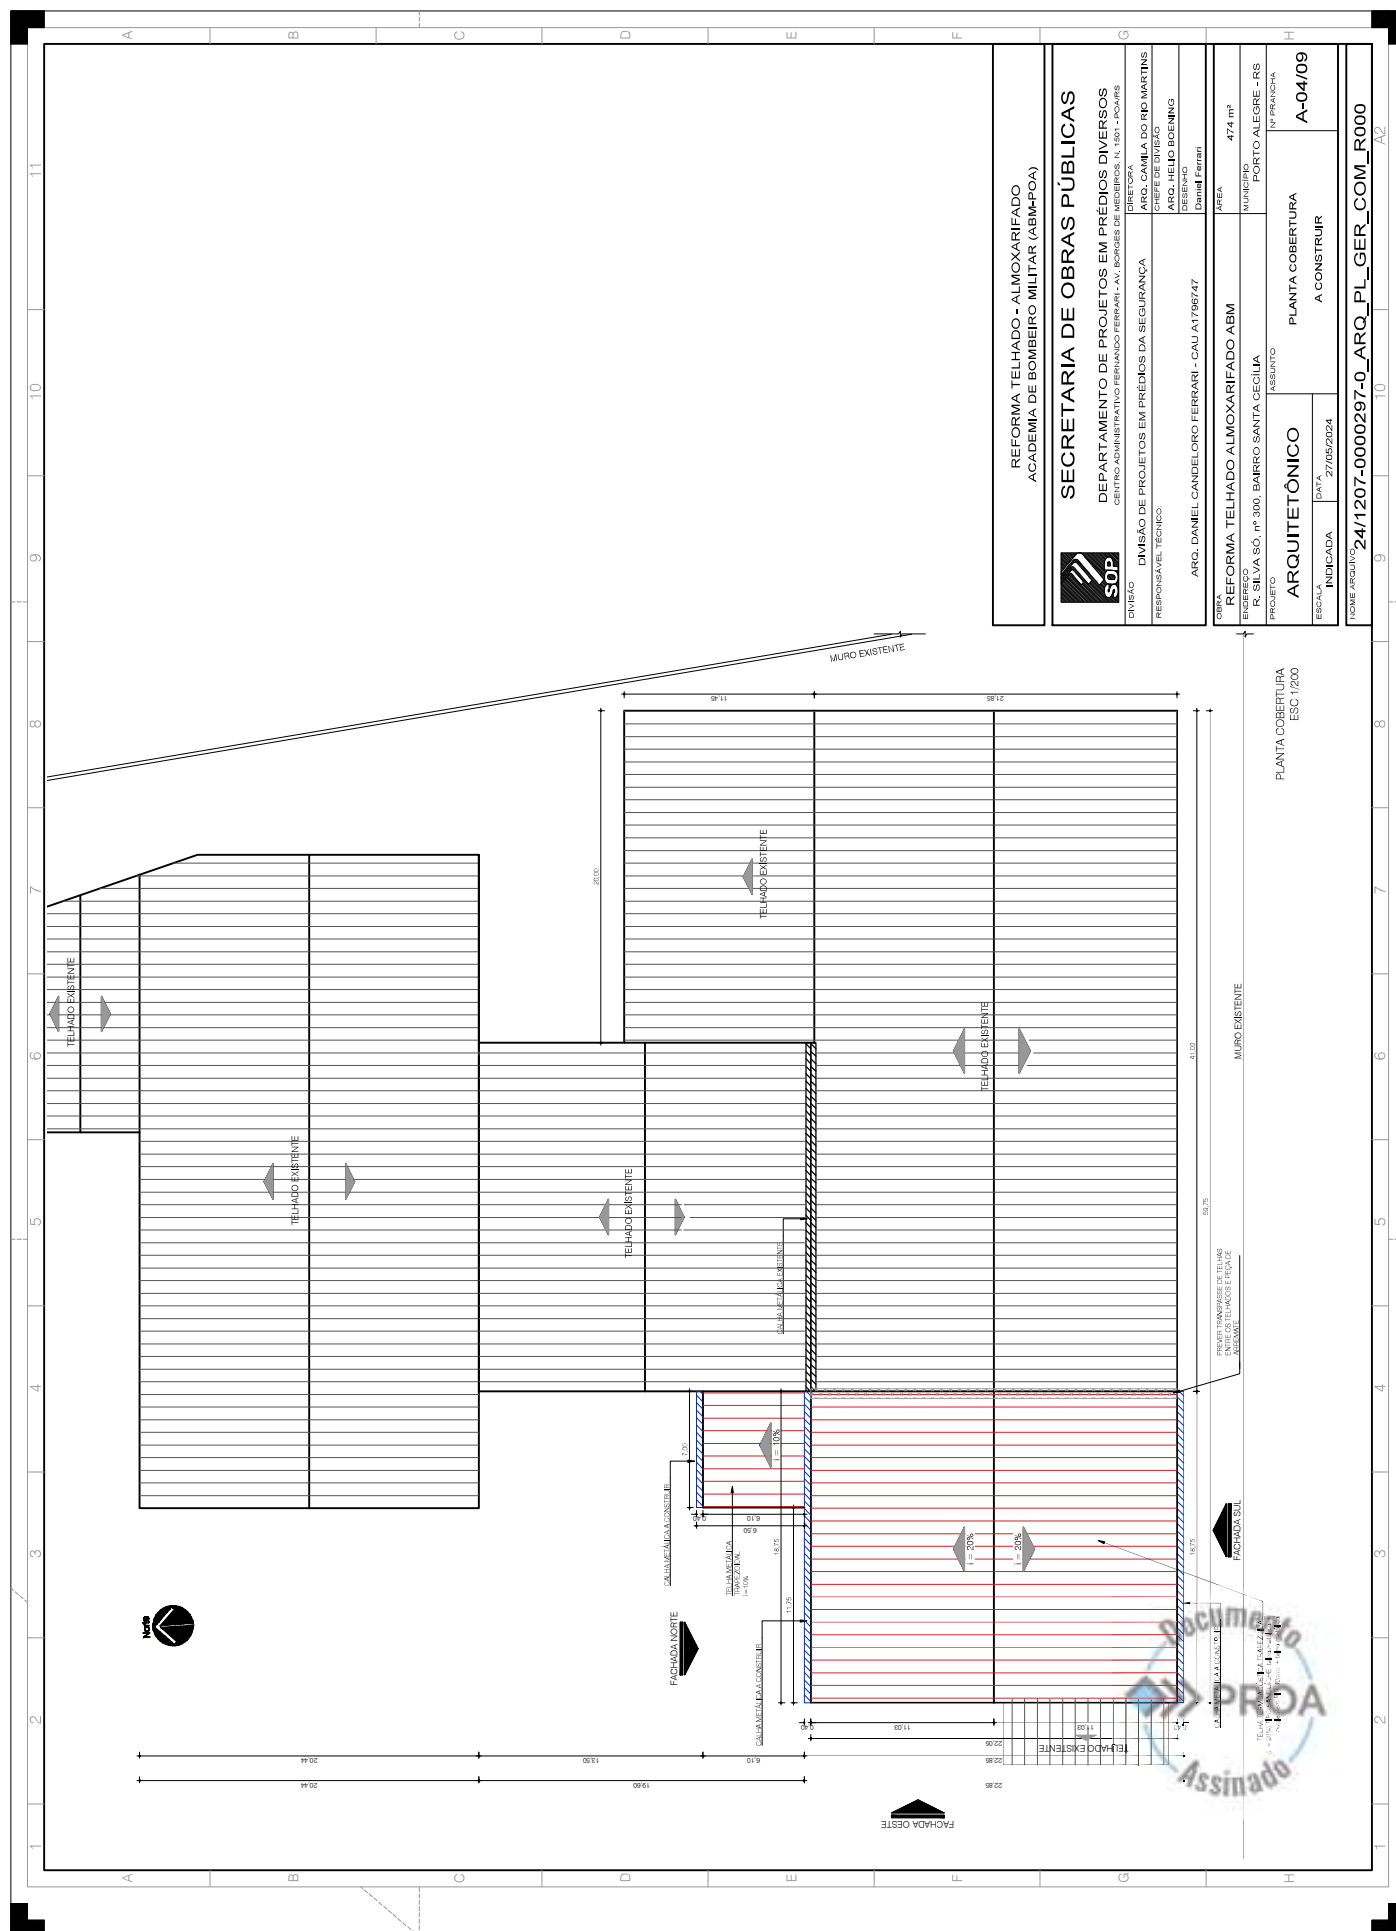

REFORMA TELHADO - ALMOXARIFADO
ACADEMIA DE BOMBEIRO MILITAR (ABM-POA)

SECRETARIA DE OBRAS PÚBLICAS

DEPARTAMENTO DE PROJETOS EM PRÉDIOS DIVERSOS

CENTRO ADMINISTRATIVO FERRARI - AV. BORGES DE MEDEIROS, N. 1507 - POA/R

DIRETORA

ARG. CAMILA DO RIO MARTINS

PROJETO

ARG. HELIO BOENING

RESPONSÁVEL TÉCNICO

ARG. DANIEL CANDELOIRO FERRARI - CAU AT198747

ÁREA

474 m²

MUNICÍPIO

PORTO ALEGRE - RS

INFRANCHA

A-04/09

PLANTA COBERTURA

A CONSTRUIR

ARQUITETÔNICO

DATA: 27/05/2024

ESCALA: INDICADA

NOME ARQUIVO: 24/1207-0000297-0_ARQ_PL_GER_COM_R000

PLANTA COBERTURA
ESC. 1/200

MURO EXISTENTE

PROJETO TRANSFERIDO DE TELHADO
ENTRE OS TELHADOS E PIANOS
ABM-POA

FACHADA SUL

FACHADA NORTE

FACHADA OESTE





24120700002970

Nome do documento: 24120700002970_ARQ_PL_GER_COM_R000-04 - PLANTA COBERTURA_A2.pdf

Documento assinado por

Órgão/Grupo/Matrícula

Data

Daniel Candeloro Ferrari


SOP / SPSEGURANÇA / 487217701

29/05/2024 15:29:36





24120700002970

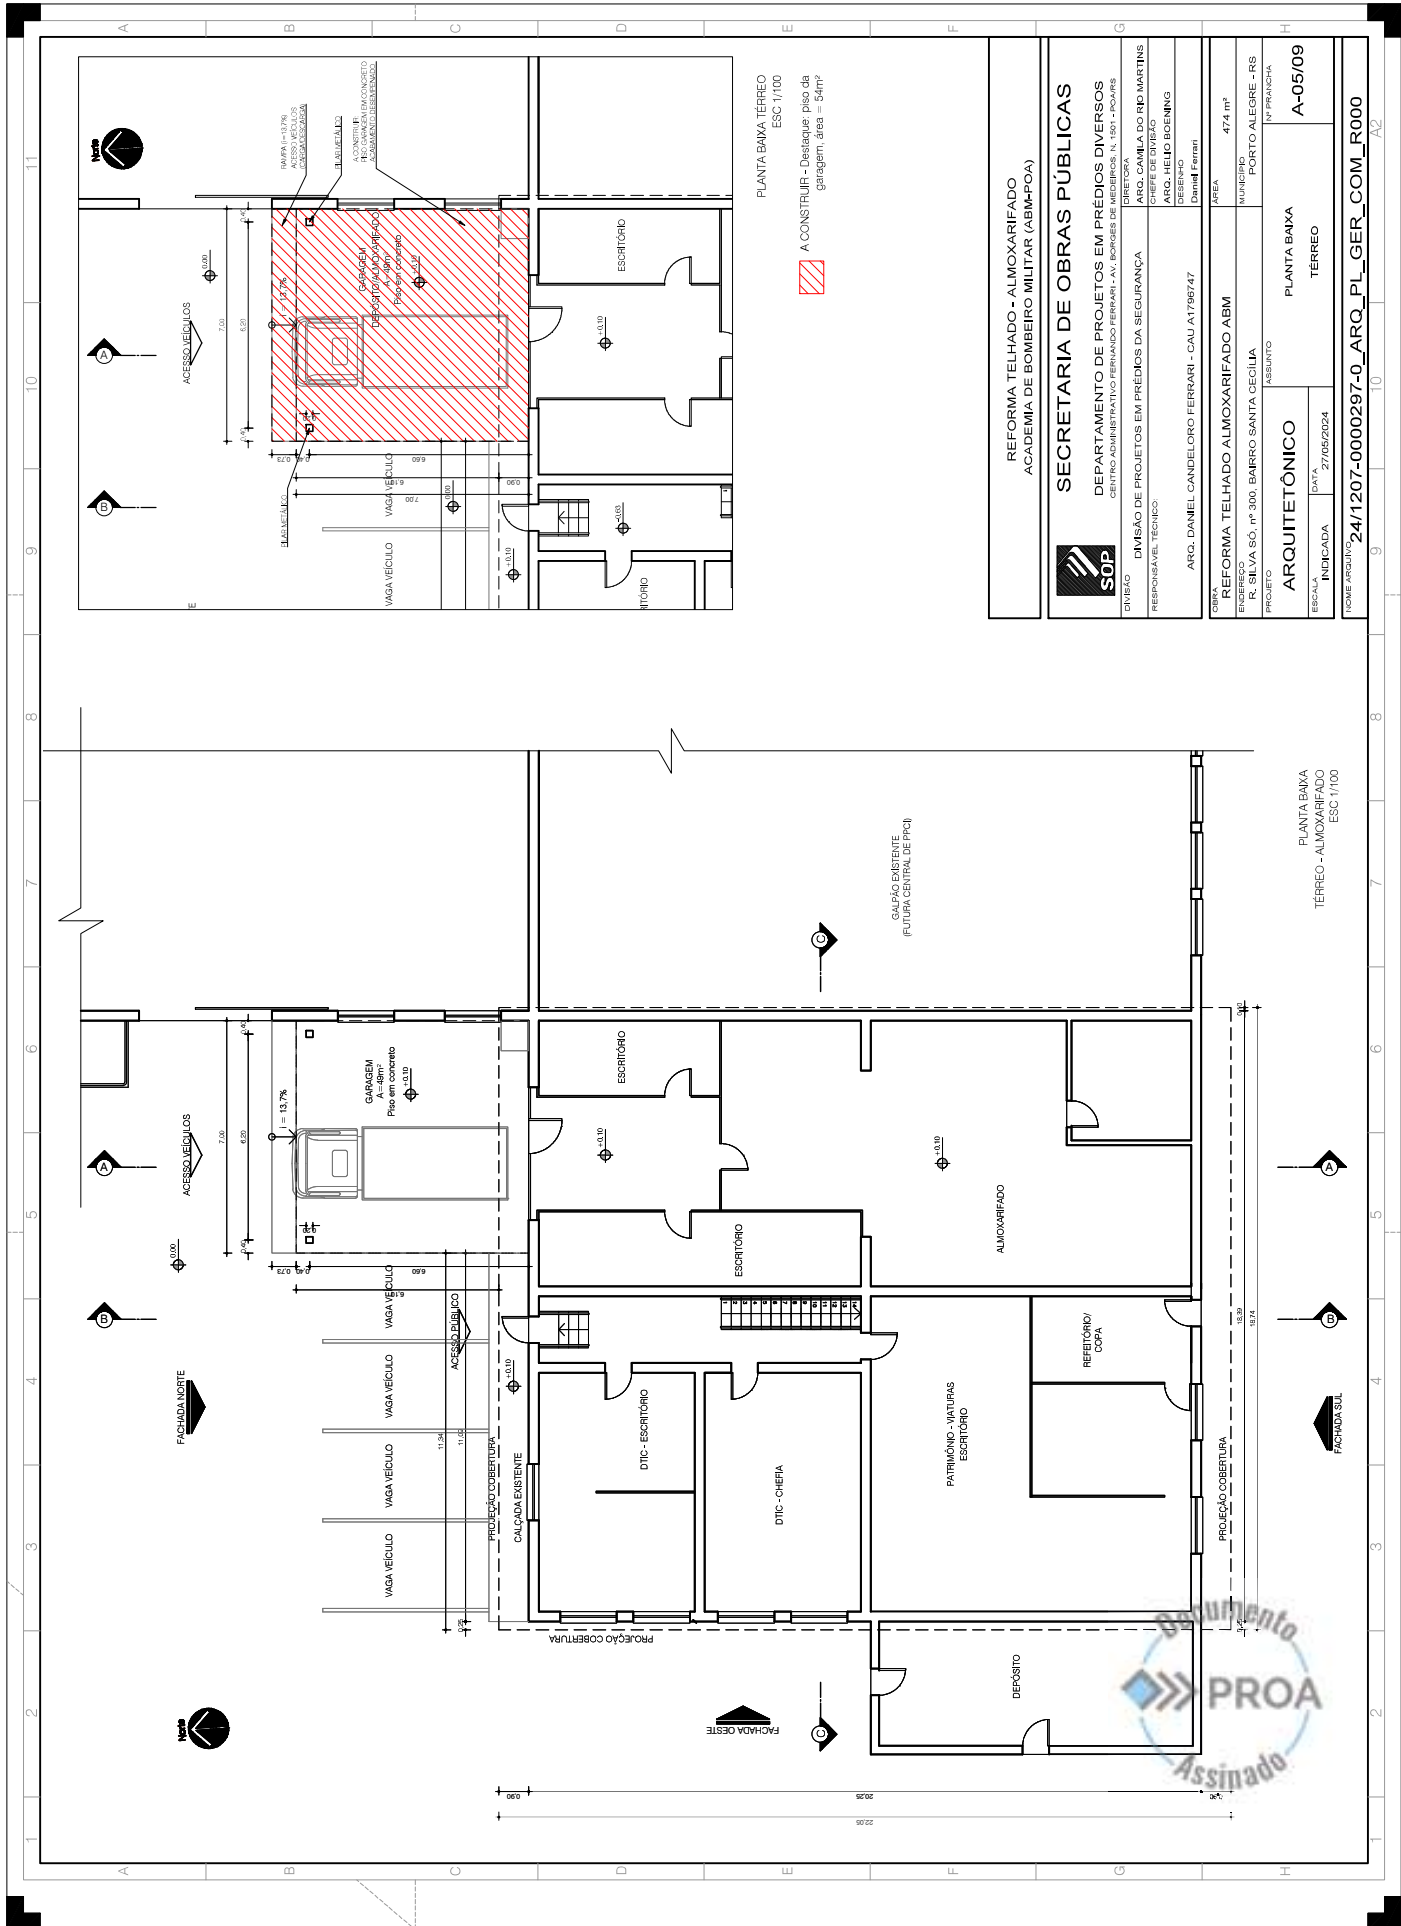

REFORMA TELHADO - ALMOXARIFADO ACADEMIA DE BOMBEIRO MILITAR (ABM-POA)		SECRETARIA DE OBRAS PÚBLICAS	
DEPARTAMENTO DE PROJETOS EM PRÉDIOS DIVERSOS		DEPARTAMENTO DE PROJETOS EM PRÉDIOS DIVERSOS	
CENTRO ADMINISTRATIVO FERNANDO FERRARI - AV. BORGES DE MEDEIROS, N. 1507 - POA-RS		CENTRO ADMINISTRATIVO FERNANDO FERRARI - AV. BORGES DE MEDEIROS, N. 1507 - POA-RS	
DIVISÃO	DIVISÃO DE PROJETOS EM PRÉDIOS DA SEGURANÇA	DIRETORIA	ARGO. CAMILA DO RPO MARTINS
RESPONSÁVEL TÉCNICO	ARGO. HELIO BOENING	RESPONSÁVEL TÉCNICO	ARGO. HELIO BOENING
ARGO. DANIEL CANDELOIRO FERRARI - CAU AT1798747		ARGO. DANIEL CANDELOIRO FERRARI - CAU AT1798747	
ÁREA	474 m²	ÁREA	474 m²
MUNICÍPIO	PORTO ALEGRE - RS	MUNICÍPIO	PORTO ALEGRE - RS
PROJETO	R. SILVA SÓ, nº 300, BAIRRO SANTA CECÍLIA	PROJETO	R. SILVA SÓ, nº 300, BAIRRO SANTA CECÍLIA
ASSUNTO	ASSUNTO	ASSUNTO	ASSUNTO
ARQUITETÔNICO	ARQUITETÔNICO	ARQUITETÔNICO	ARQUITETÔNICO
DATA	27/05/2024	DATA	27/05/2024
ESCALA	INDICADA	ESCALA	INDICADA
NOME ARQUIVO: 24/1207-0000297-0_ARQ_PL_GER_COM_R000		NOME ARQUIVO: 24/1207-0000297-0_ARQ_PL_GER_COM_R000	



24120700002970

Nome do documento: 24120700002970_ARQ_PL_GER_COM_R000-05 - PLANTA TERREO_A2.pdf

Documento assinado por

Órgão/Grupo/Matrícula

Data

Daniel Candeloro Ferrari


SOP / SPSEGURANÇA / 487217701

29/05/2024 15:29:46





24120700002970

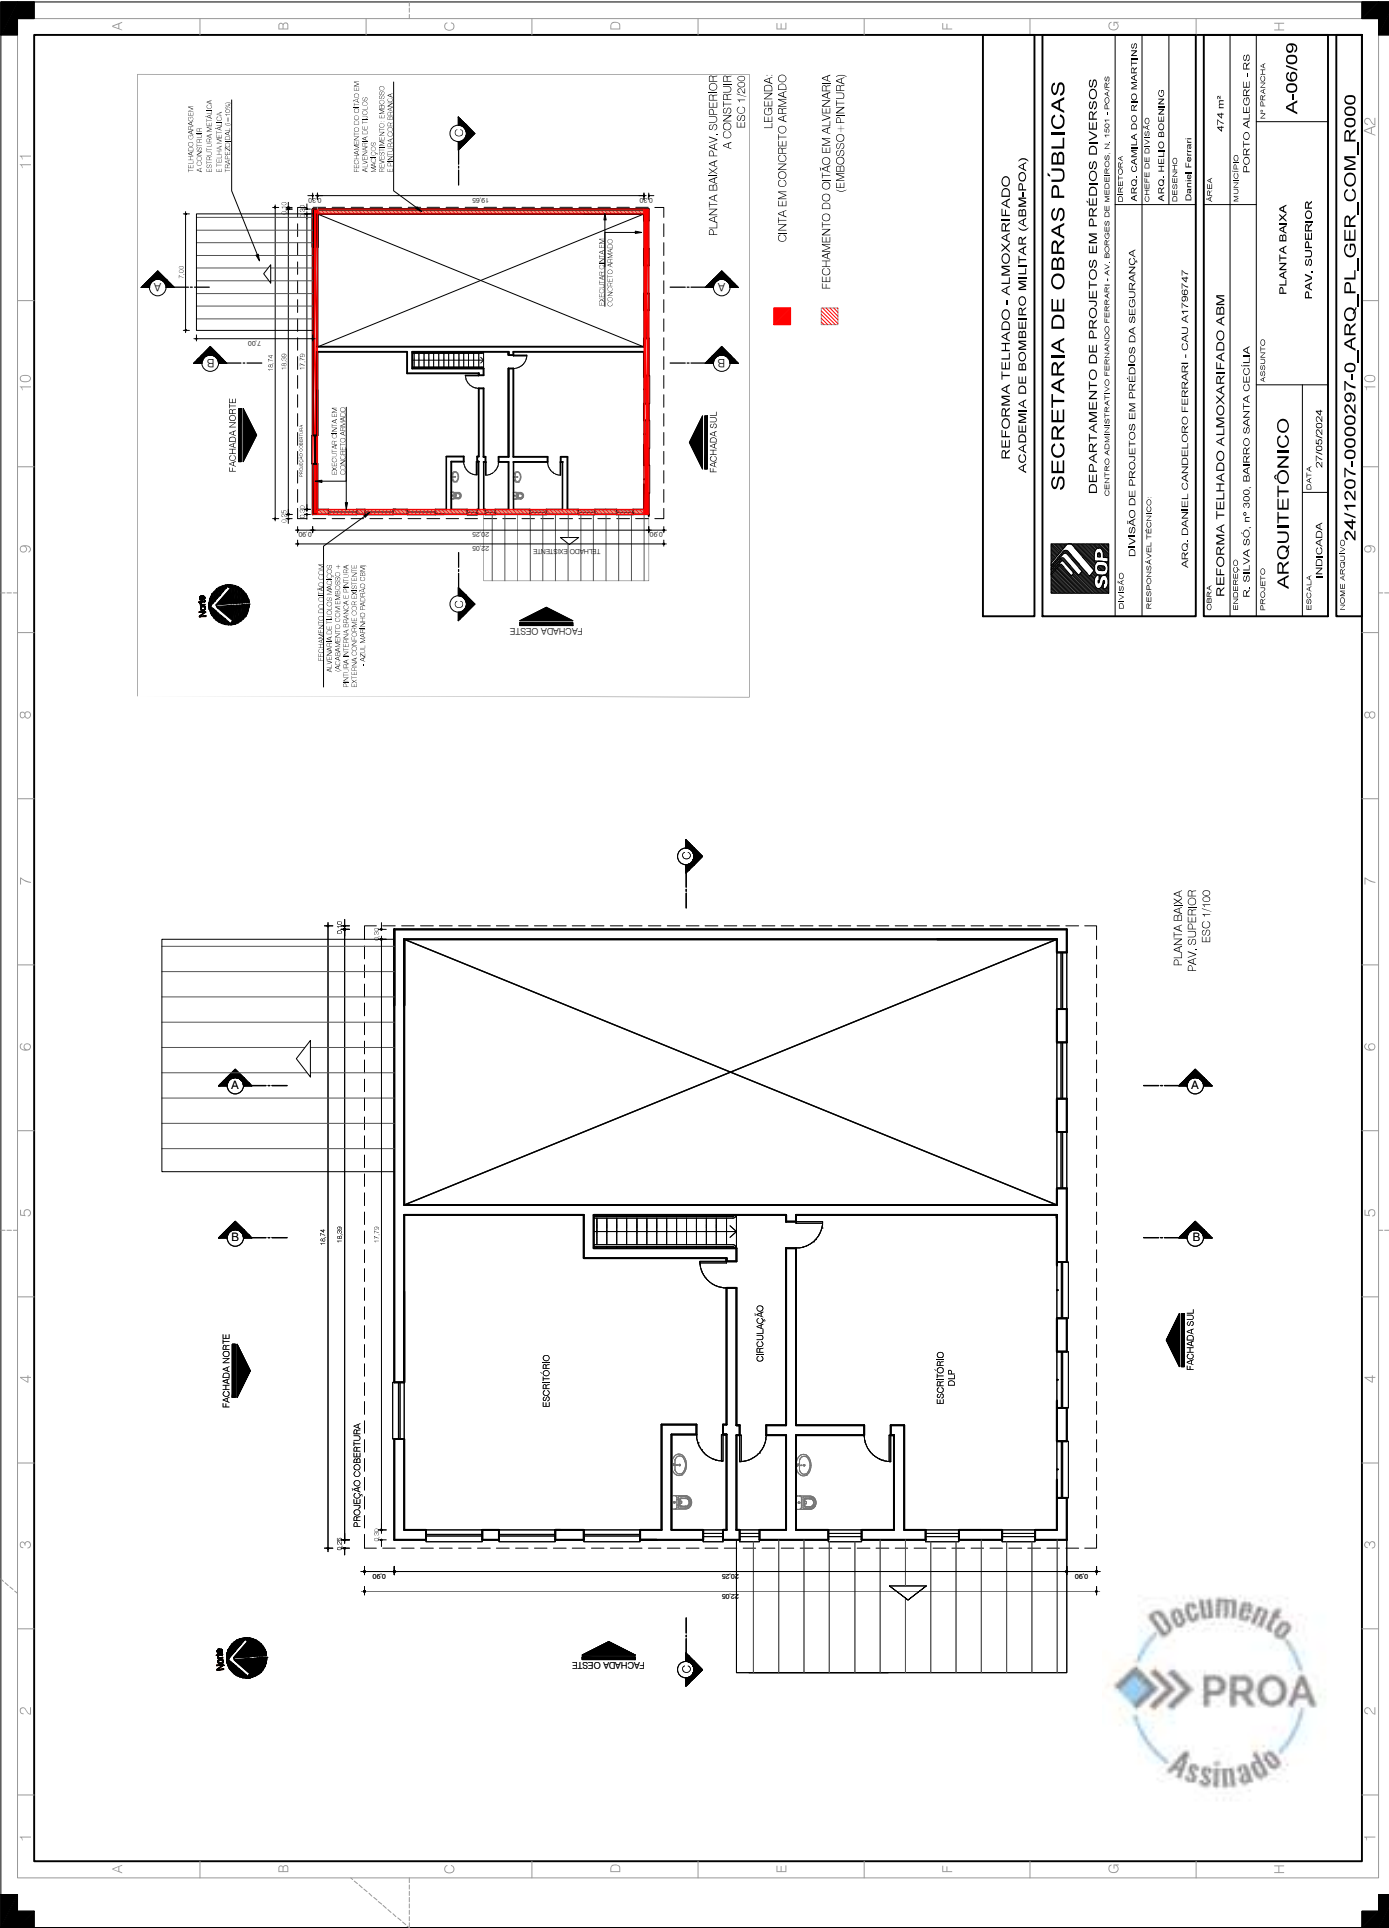



24120700002970

Nome do documento: 24120700002970_ARQ_PL_GER_COM_R000-06 - PLANTA SUPERIOR_A2.pdf

Documento assinado por

Órgão/Grupo/Matrícula

Data

Daniel Candeloro Ferrari


SOP / SPSEGURANÇA / 487217701

29/05/2024 15:32:21





24120700002970

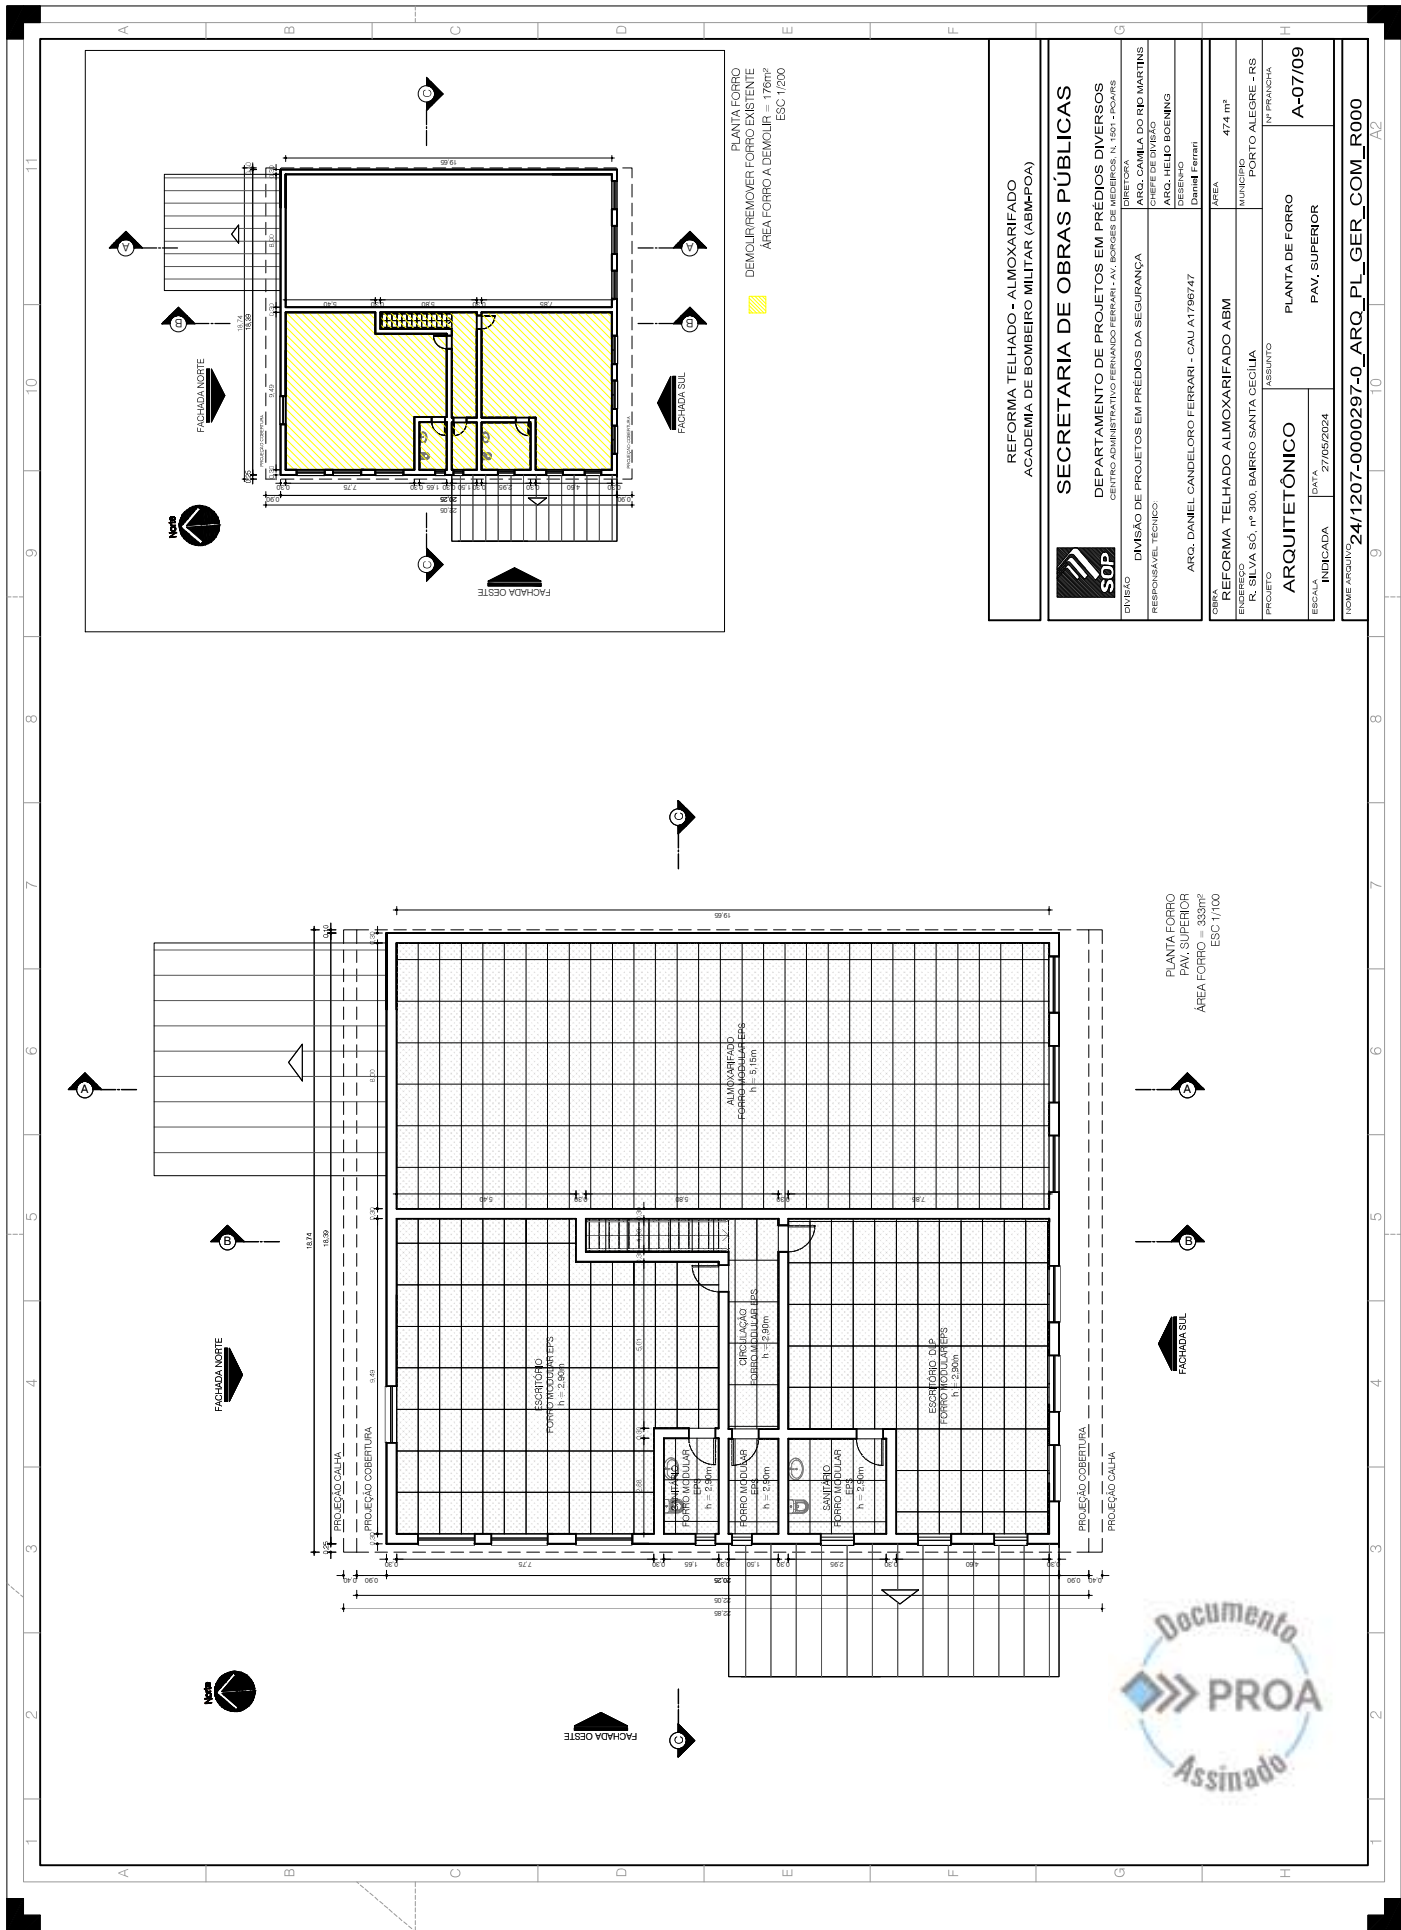

PLANTA FORRO
DEMOLIR/REMOVER FORRO EXISTENTE
ÁREA FORRO A DEMOLIR = 176m²
ESC 1/200



REFORMA TELHADO - ALMOXARIFADO ACADEMIA DE BOMBEIRO MILITAR (ABM-POA)	
SECRETARIA DE OBRAS PÚBLICAS	
DEPARTAMENTO DE PROJETOS EM PRÉDIOS DIVERSOS	
DIVISÃO	DIVISÃO DE PROJETOS EM PRÉDIOS DA SEGURANÇA
RESPONSÁVEL TÉCNICO	ARG. DANIEL CANDELOIRO FERRARI - CAU 1798747
PROJETO	ARG. CAMILA DO RIO MARTINS
REVISÃO	ARG. HELIO BOENING
ÁREA	474 m²
MUNICÍPIO	PORTO ALEGRE - RS
INFORMAÇÃO	PLANTA DE FORRO
DATA	27/05/2024
INDICADA	PAV. SUPERIOR
NOME ARQUIVO: 24/1207-0000297-0_ARQ_PL_GER_COM_R000	





24120700002970

Nome do documento: 24120700002970_ARQ_PL_GER_COM_R000-07 - PLANTA FORRO _A2.pdf

Documento assinado por

Órgão/Grupo/Matrícula

Data

Daniel Candeloro Ferrari


SOP / SPSEGURANÇA / 487217701

29/05/2024 15:32:33





24120700002970

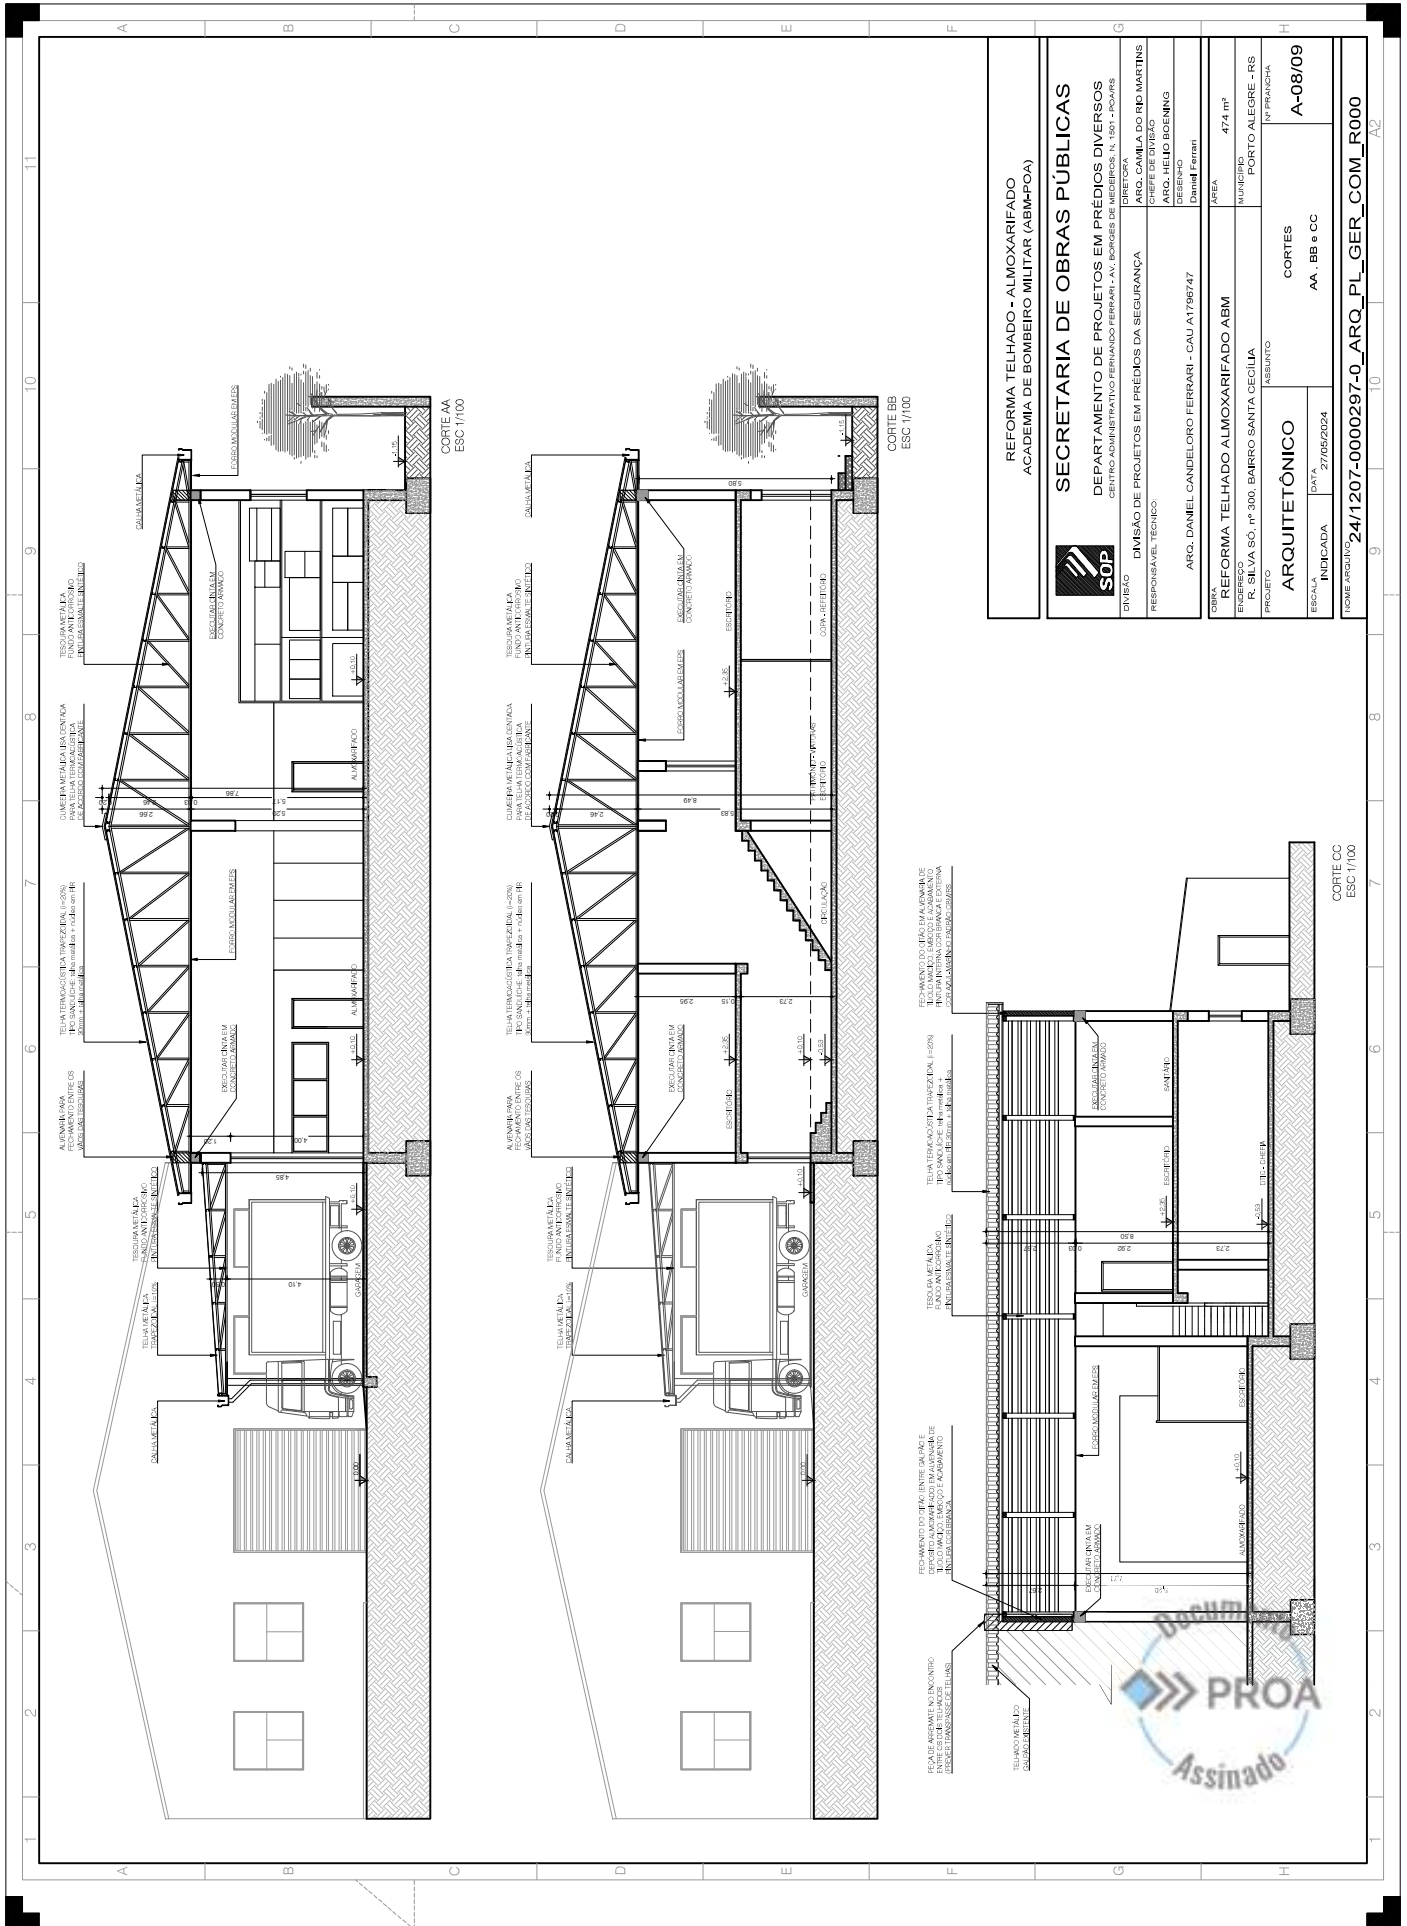



24120700002970

Nome do documento: 24120700002970_ARQ_PL_GER_COM_R000-08 - CORTES_A2.pdf

Documento assinado por

Órgão/Grupo/Matrícula

Data

Daniel Candeloro Ferrari

SOP / SPSEGURANÇA / 487217701

29/05/2024 15:32:41







24120700002970

Nome do documento: 24120700002970_ARQ_PL_GER_COM_R000-09 - FACHADAS_A2.pdf

Documento assinado por

Órgão/Grupo/Matrícula

Data

Daniel Candeloro Ferrari

SOP / SPSEGURANÇA / 487217701

29/05/2024 15:32:52

