




23195000009936

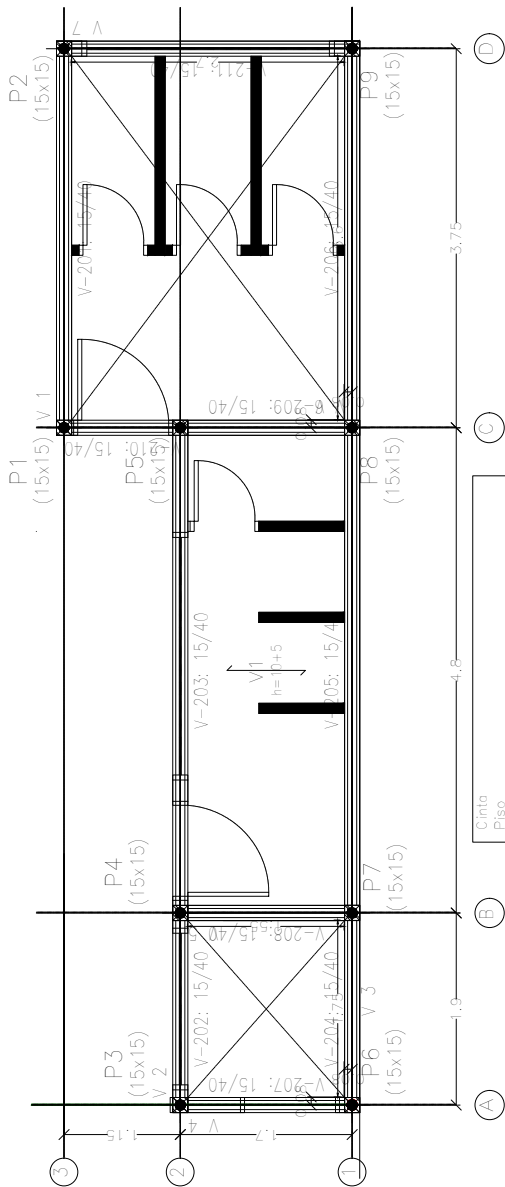

Cinta
Piso
Mf: Momento fletor de cálculo por metro de largura
(kgf x m/m)
V: Esforço cortante de cálculo por metro de largura (kgf/m)
Escala: 1:50

Cinta			
Elemento	Formas	Superfície (m ²)	Volume (m ³)
Lajes de vigas	-	7,21	0,520
Vigas	20,88	4,25	1,870
Pilares	12,15	-	0,450
	Total	11,46	2,840
	Índices (por m ²)	-	0,244
	Superfície total:	11,66 m ²	3,01

Lista de características de lajes de vigas (Grupo 2)
LAJE DE VIGAS DE CONCRETO
Altura do bloco/moldo: 10 cm
Espessura camada de compressão: 5 cm
Entre-lajes: 72 cm
Bloco/Moldo: Cerdinca
Largura do nervo: 12 cm
Volume de concreto: 0,072 m³/m²
Peso próprio: 0,21 t/m² (Simplex), 0,23 t/m² (Duplo)
Nota: Consulte os detalhes referentes a unidades com lajes da estrutura principal e das zonas mortas.



PROJETO ARQUITETÔNICO	RESUMO	DATA
ENR. CAROLINA FERREI GACIMELLO - CREA/RN A39989-4	PROJETO ARQUITETÔNICO	17/50
PROPRIETÁRIO	PROPRIETÁRIO	DATA
UNIVERSIDADE ESTADUAL DO RIO GRANDE DO SUL	UNIVERSIDADE ESTADUAL DO RIO GRANDE DO SUL	17/50
ASSINADO	ASSINADO	DATA
REFORMA LAB. ANÁLISE AMBIENTAL	REFORMA LAB. ANÁLISE AMBIENTAL	DATA
PROJETO ESTRUTURAL	PROJETO ESTRUTURAL	DATA
CINTA - F150	CINTA - F150	DATA

EST5